
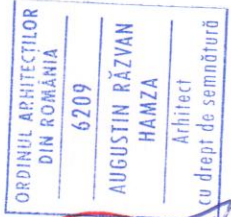
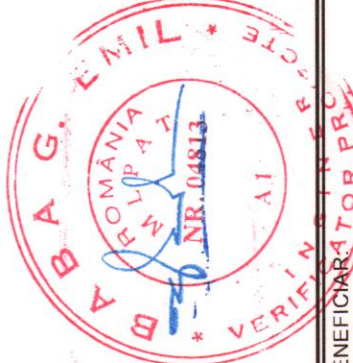
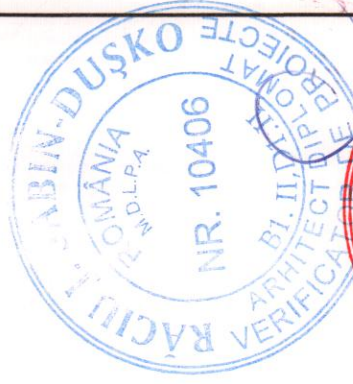
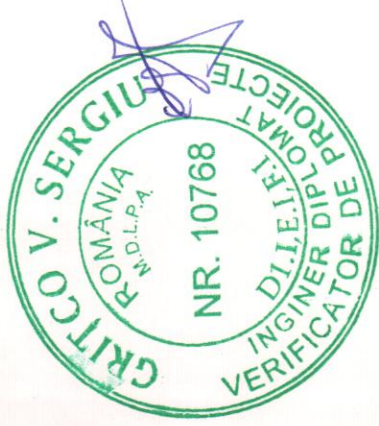
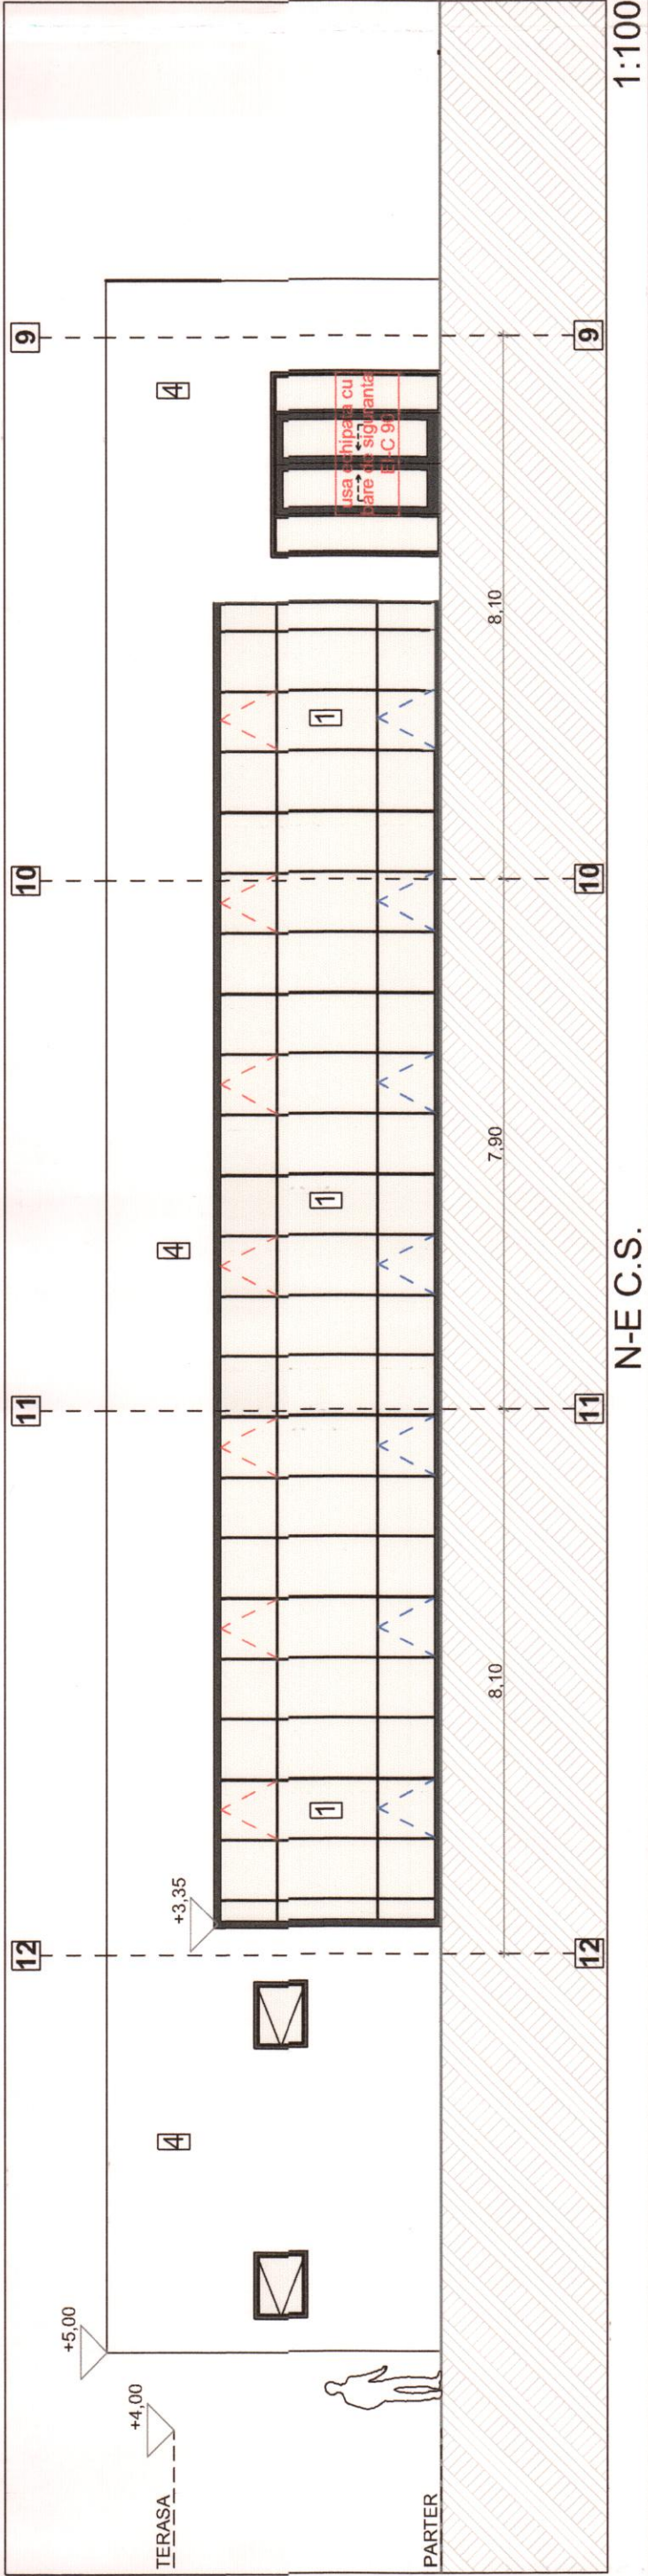


LEGENDA

- 1- FATADA CORTINA
- 2- TABLA PERFORATA PE STRUCTURA METALICA
- 3- ZONA PROPUISA PENTRU MURALA
- 4- TENCUALA DECORATIVA ALBA

ferestra cu evacuare fum, cu dubla comanda (manuala si automata)

ferestra cu introducere aer, cu dubla comanda (manuala si automata)

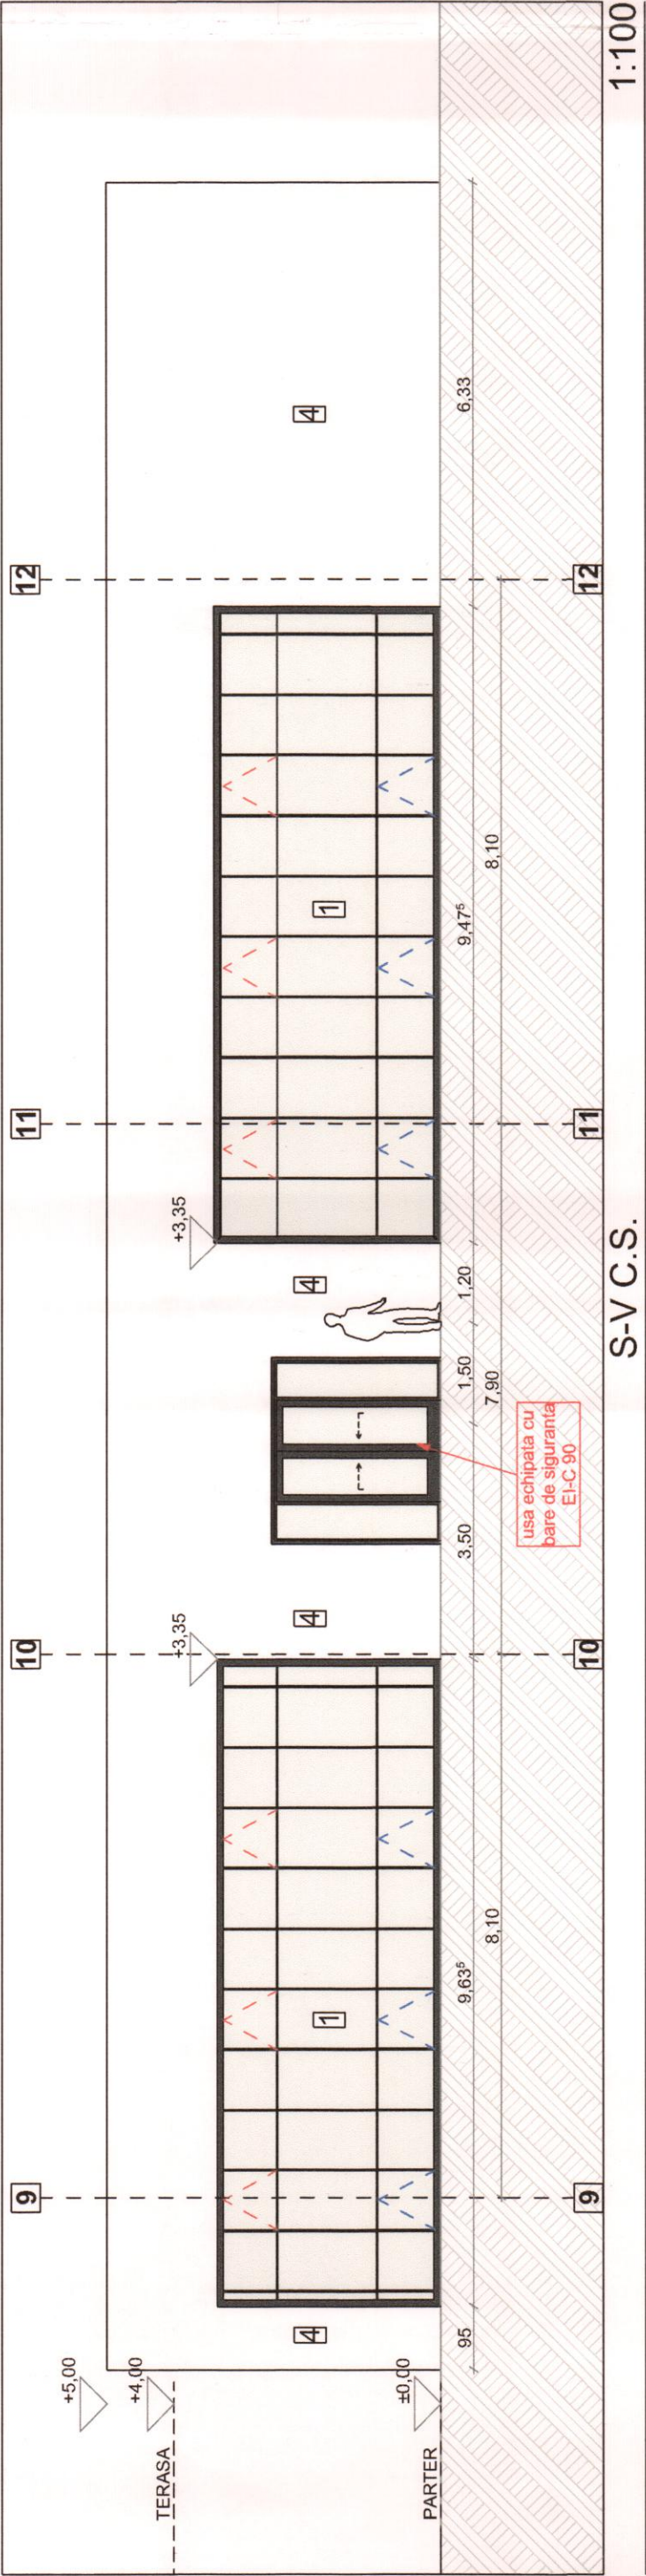

10-07-2023

ADRESA Timisoara, str. Eugeniu de Savoya nr. 7, ap. 20A CJ Timisoara CUI 14909710 J35219/22.01.2021		PROIECT NR. 625-2022	
S.C. ATELIER DECUMANUS S.R.L.		FAZA S.F.	
SPECIALITATE arh. HAMZA AUGUSTIN		DENUMIRE PROIECT: Realizare lucrari de modernizare, desfiintare constructii existente, construire imobile cu functiuni mixte pentru comercializare produse alimentare si nealimentare	
Nume arh. Antoci Daniel		SCARA 1:100	
Proiectat arh. Ioader Flavius		DATA 02/2022	
Desenat arh. Antoci Daniel		REVISIA rev0	
		PLANSA A.15	