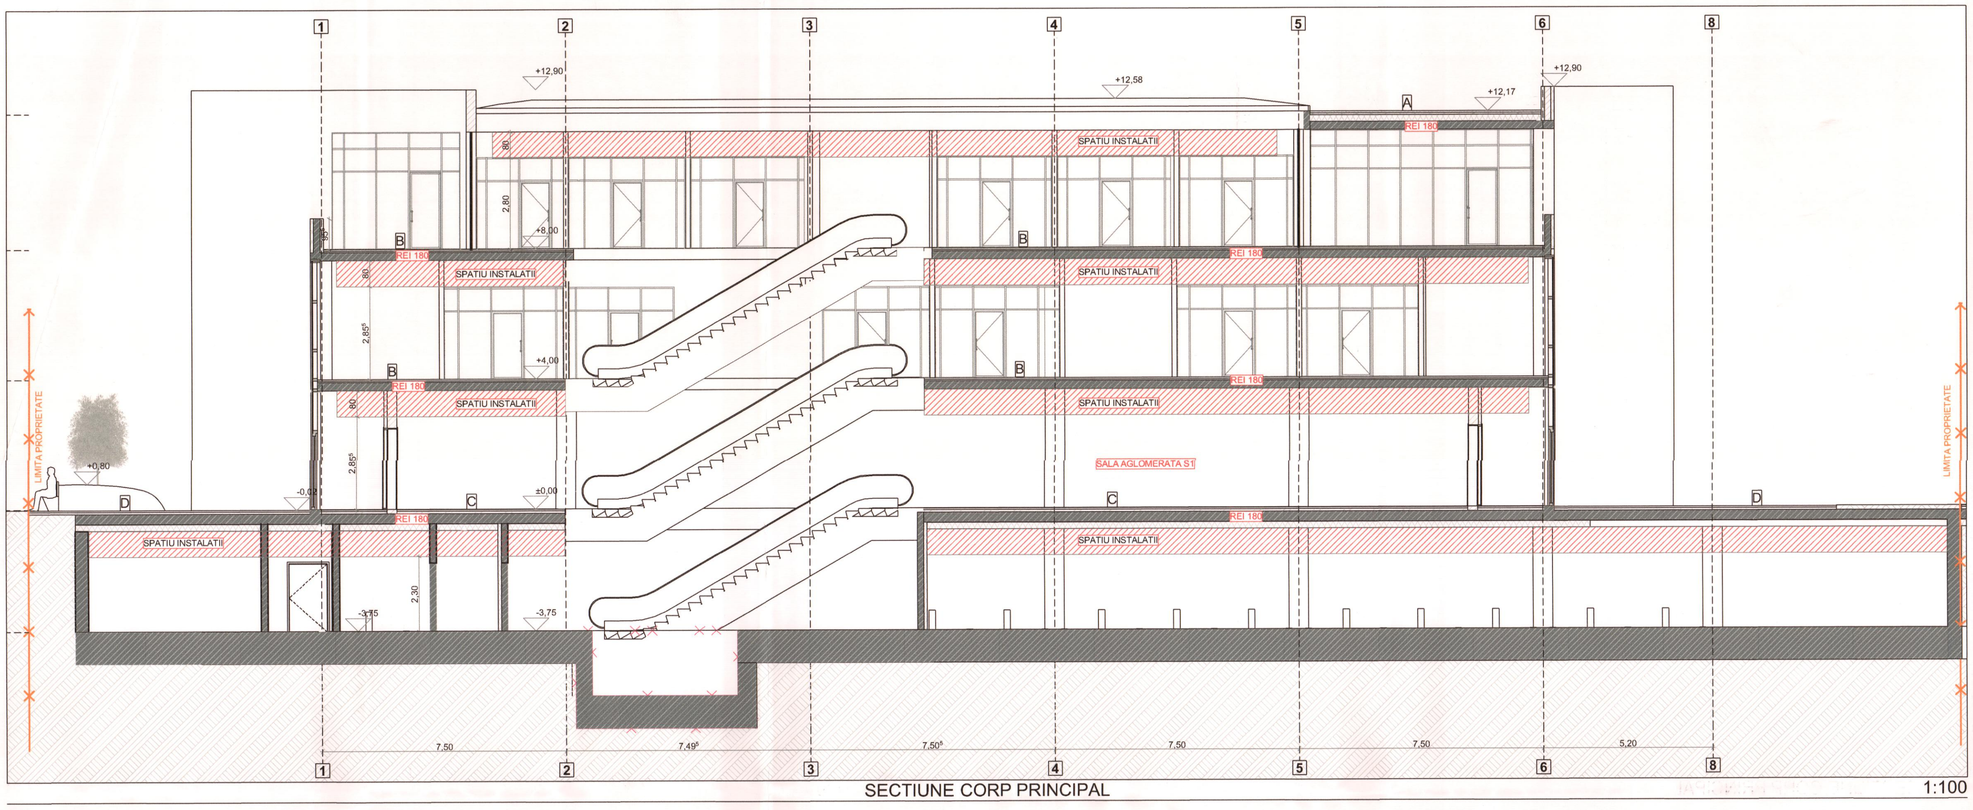

SECTIUNE CORP PRINCIPAL 1:100

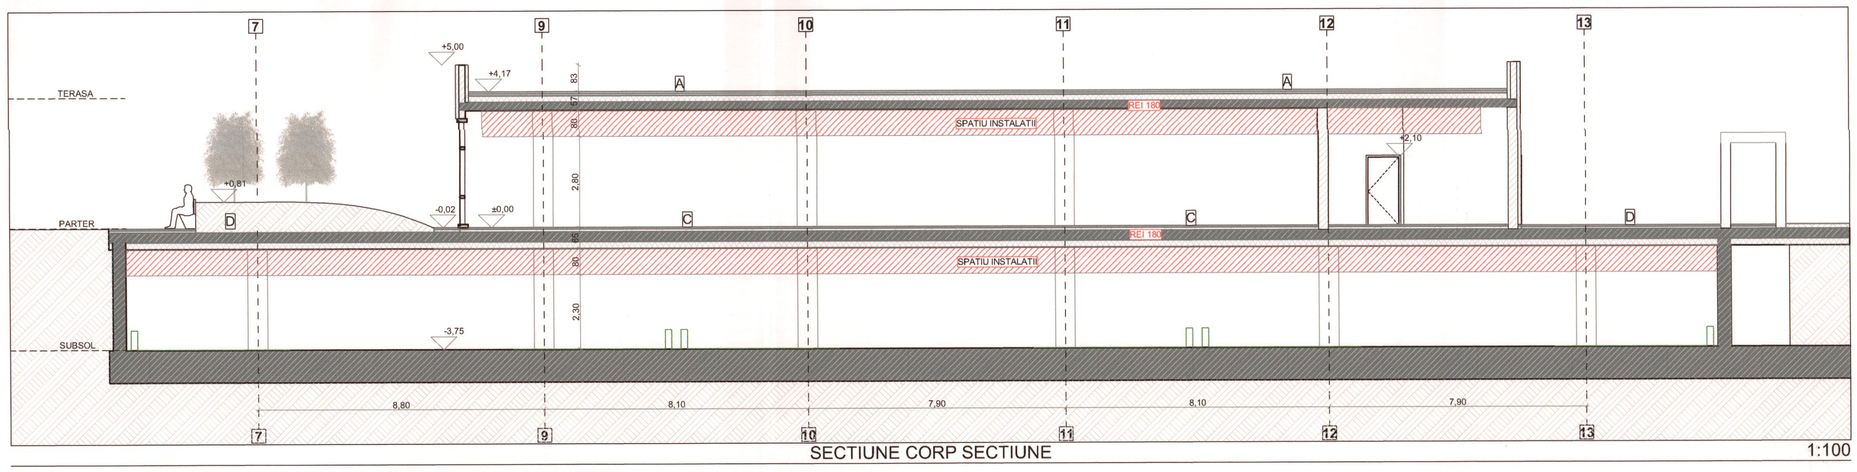

SECTIUNE CORP SECTIUNE 1:100

A TERASA
strat de lestare- pietris
geotextil
TIZ- 30cm polistiren extrudat
HIZ- 2x membrana bitum pensulata
placa B.A 30cm
spatiu instaltii
tavan casetat tip grilaj

B PLANSEU INTERMEDIAR
finisaj- rasina epoxidica
sapa autonivelanta
folie de separare PE
fonoizolatie- polistirent extrudat
placa B.A 30cm
spatiu instaltii
tavan casetat tip grilaj

C PLANSEU PESTE SUBSOL- SPATIU CALD
finisaj- rasina epoxidica
sapa autonivelanta
folie de separare PE
fonoizolatie- polistirent extrudat
placa B.A 30cm
TIZ- polistiren expandat
tencuiala

D PLANSEU PESTE SUBSOL- SPATIU RECE
Finisaj (trotoar de garda/ pavaj/ strat vegetal)
Geotextil
HIZ- 2x membrana bitum
placa B.A 30cm
TIZ- polistiren expandat
tencuiala

10 -07- 2023

decumanus S.C ATELIER DECUMANUS S.R.L. ADRESA Timișoara, str. Eugeniu de Savoya, nr. 7, ap.20A tel.0724031770 CUI 14909710 J35/219/22.01.2021	BENEFICIAR: Municipiul Bistrita			PROIECT NR. 625-2022
	DENUMIRE PROIECT: Realizare lucrari de modernizare, desfiintare constructii existente, construire imobile cu functiuni mixte pentru comercializare produse alimentare si nealimentare			FAZA S.F.
SPECIFICAȚIE	NUME	SEMNĂTURA	SCARA 1:100	AMPLASAMENT: jud. Bistrita-Nasaud, mun. Bistrita, St. Cuza Voda, nr. 2,C.F. nr.80542; 71805; 55640; 55372; 55372-C1 71805-C1; 55640-C1-U1; 55640-C1-U2; 55640-C1-U3
Șef Proiect	arh. HAMZA AUGUSTIN			REVIZIA rev0
Proiectat	arh. Antoci Daniel arh. Toader Flavius		DATA 02/2022	DENUMIRE PLANȘĂ: SECTIUNI
Desenat	arh. Antoci Daniel			PLANȘA A.16