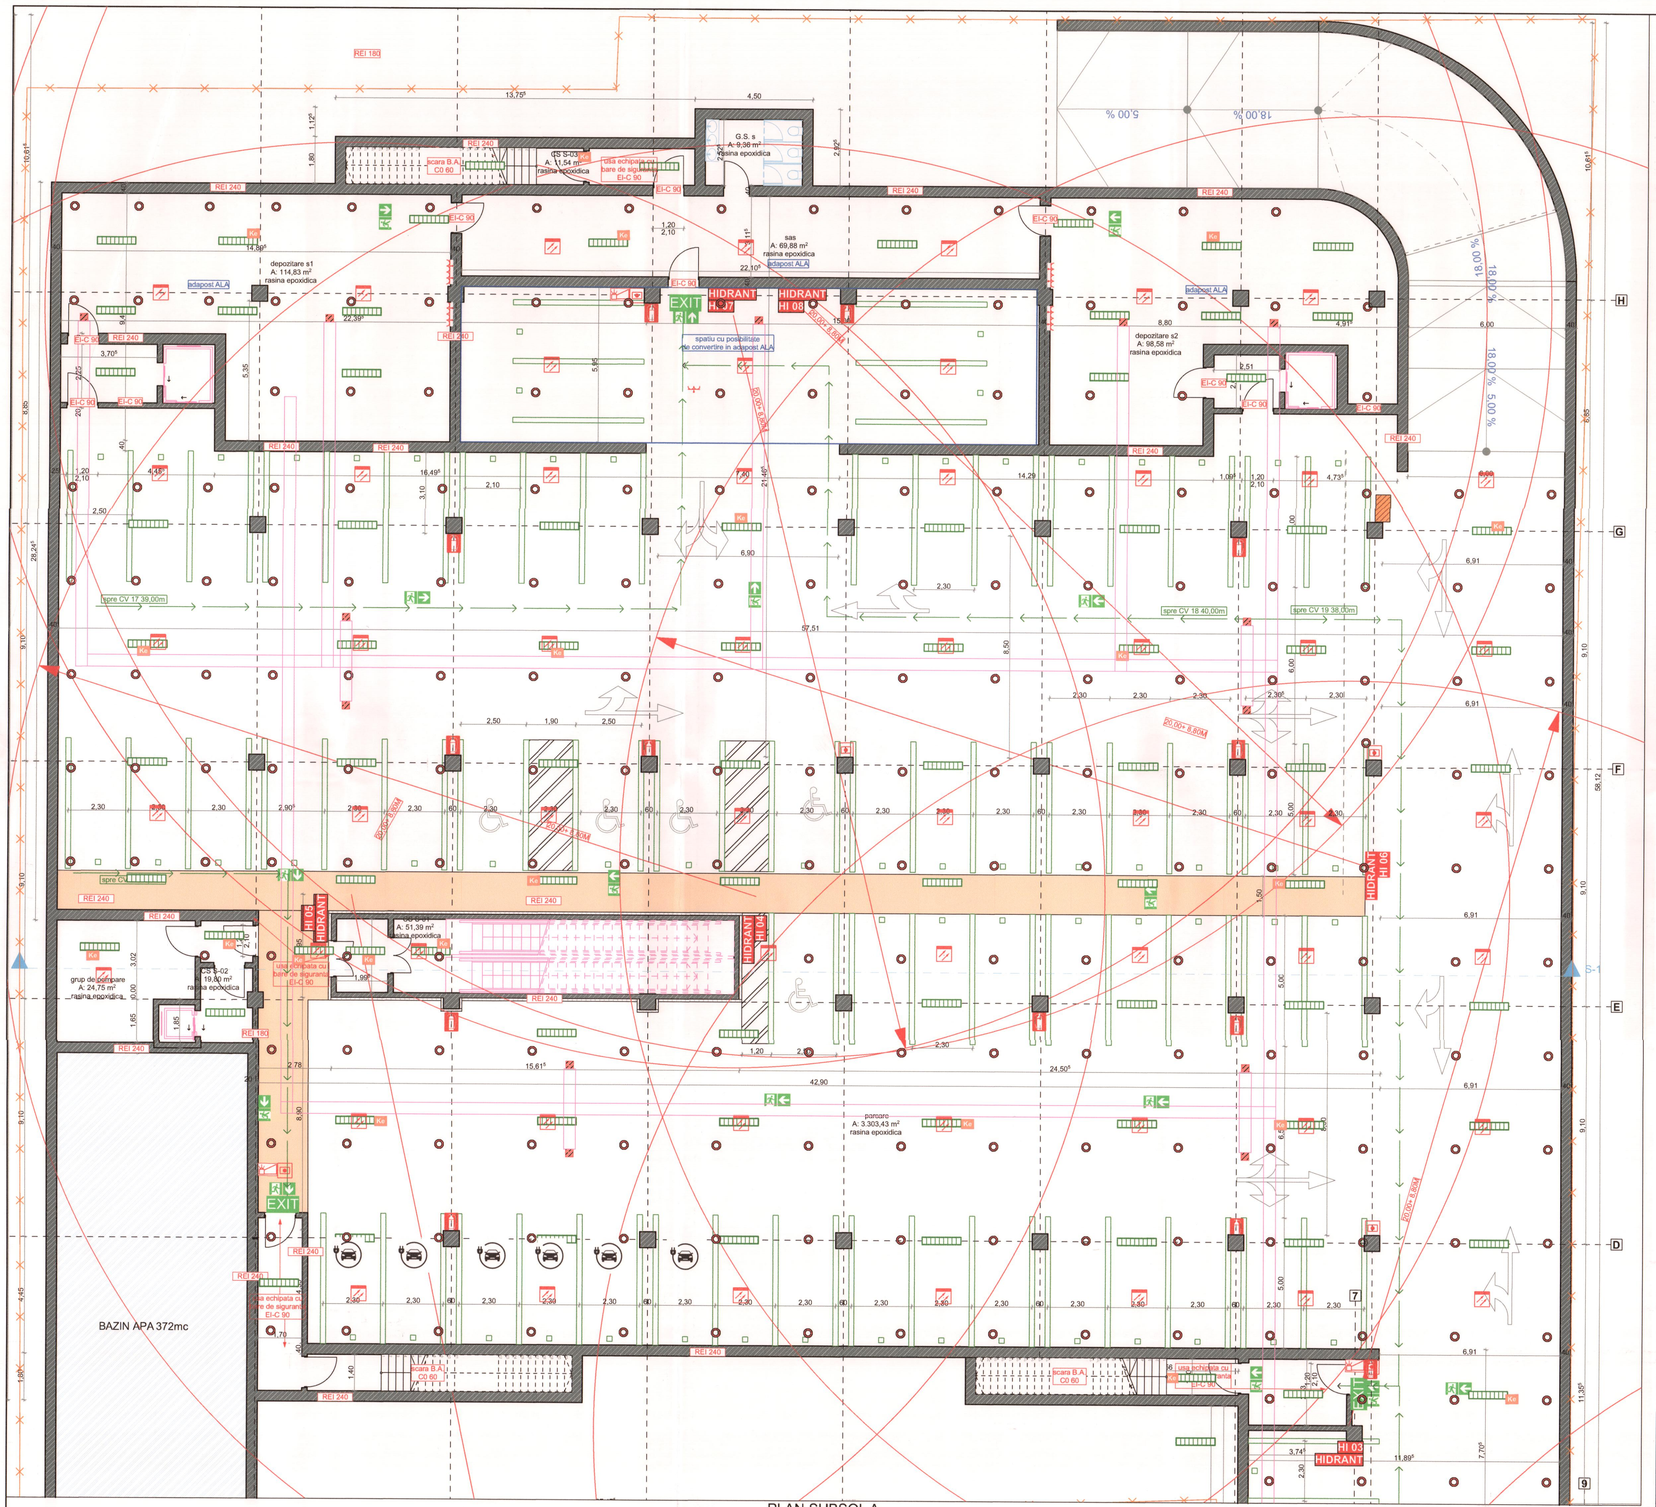

PLAN SUBSOL A

LEGENDA

- TE-G — Tablou electric general
- Kit 3h / Kit 1h — Kit de emergenta pentru asigurarea iluminatului de securitate pentru continuarea lucrului si asigurareal iluminatului de siguranta impotriva panicii, montaj pe corpul de iluminat general, autonomie minim 1h si 3h.
- Corp de iluminat de tip panou LED
- EXIT — Corp de iluminat de de siguranta pentru evacuare, cu inscriptie EXIT sau sageata spre sensul de evacuare, dotat cu acumulator cu autonomie de minim 2h.
- HIDRANT — Corp de iluminat de de siguranta pentru marcarea hidrantilor interiori, dotat cu acumulator cu autonomie de minim 2h.
- Declansator manual de semnalizare incendiu, adresabil
- ECS — Echipament de control si semnalizare incendiu
- Dispozitiv de alarmare opto-acustic, de interior, adresabil
- Dispozitiv de alarmare opto-acustic, de exterior, adresabil
- Parcaje subterane- detector multicriterial, adresabil, cu izolator de bucla inclus, montat aparent
  Restul spatiilor-Detector optic de fum (EN 54-7), adresabil, cu izolator de bucla inclus, montat aparent
- sistem degivrare exterior
- H 1 — hidrant interior,culoare RAL3000 sau inox, cu usa din sticla, complet echipati cu: furtun plat cu lungimea de 20 m, robinet hidrant, teava de refulare, tambur rabatabil
- H — hidrant exterior
- stingator portativ cu pulbere si dioxid de carbon, 1/10 locuri de parcare
- stingator transportabil cu praf si CO2, 1/50 locuri de parcare
- lada cu nisip, 100 l, mobila dotata cu lopata
- Guri de desfumare
- Sprinklere
- Unitate interna HVAC

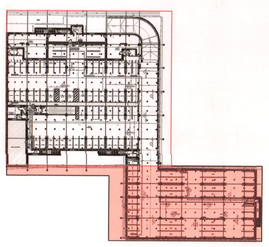

SUGARIN I. DANIEL — ROMANIA — M.D.R.A.P. — NR. 10076 / 1073 — INGINER VERIFICATOR PROIECTE — Ie.Cl.

ATELIER • DECUMANUS • S.R.L. Transilvania Romania

Nr. 11 / 2023

decumanus

ADRESA
Timisoara, str. Eugeniu de Savoya nr.2, ap.1
tel.0724631178
CUI 14909710
J35/2192/2.01.202

S.C ATELIER DECUMANUS S.R.L.

BENEFICIAR: Municipiul Bistrita			PROIECT NR. 625-2022
DENUMIRE PROIECT: Realizare lucrari de modernizare, desfiintare constructii existente, construire imobile cu functiuni mixte pentru comercializare produse alimentare si nealimentare			FAZA SF
SPECIFICATIE	NUME	SEMNĂTURA	SCARA 1:100
Şef Proiect	arh. HAMZA AUGUSTIN		AMPLASAMENT: jud. Bistrita-Nasaud, mun. Bistrita, St. Cuza Voda, nr. 2,C.F. nr.80542; 71805; 55640; 55372; 55372-C1 71805-C1; 55640-C1-U1; 55640-C1-U2; 55640-C1-U3
Proiectat	ing. Gurza Vlad		REVIZIA 0
Desenat	arh. Antoci Daniel		DATA 02/2022
			DENUMIRE PLANŞĂ: SCHITA DE INSTALATII- PLAN SUBSOL A
			PLANŞA I 01