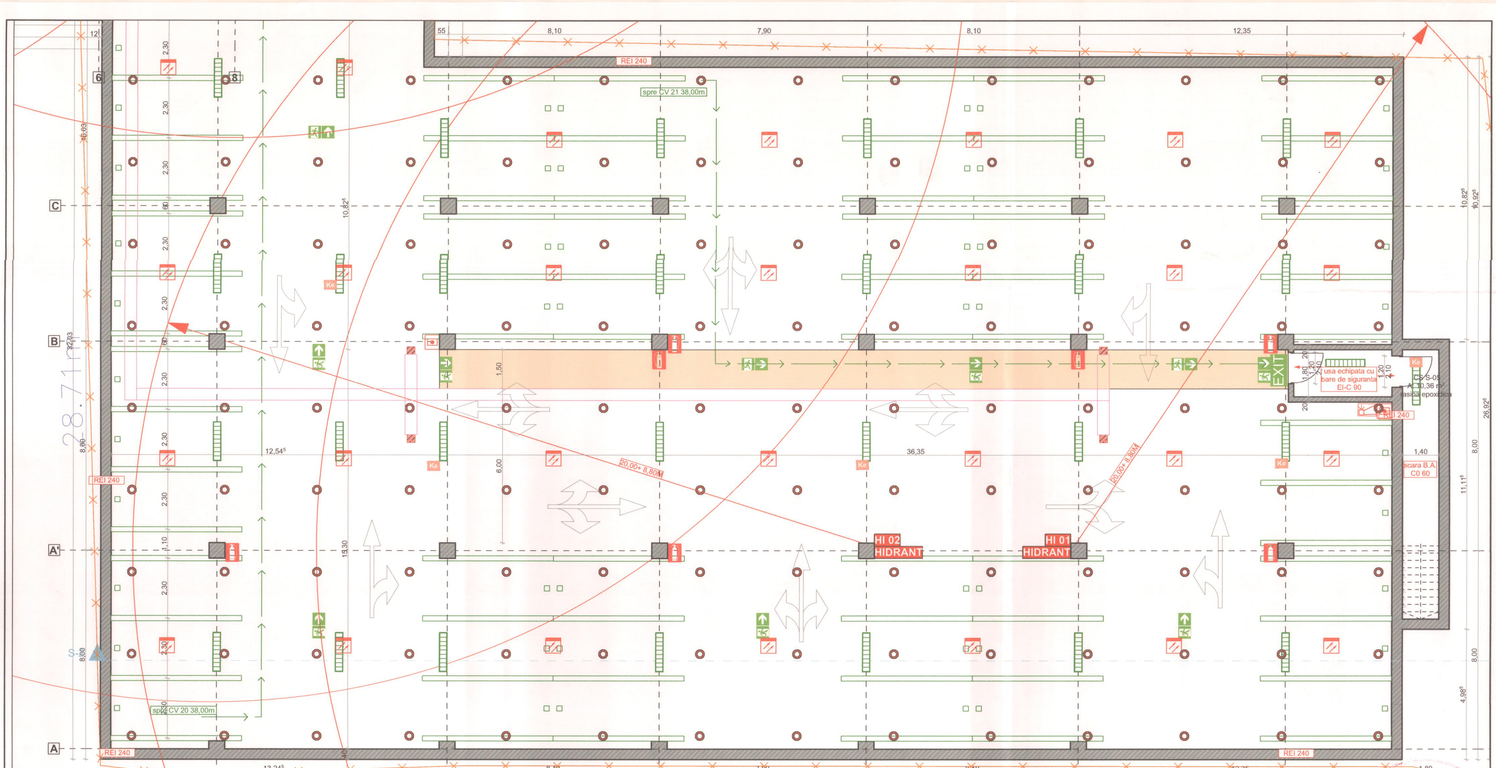

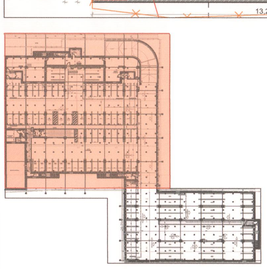

LEGENDA

- TE-G — Tablou electric general
- 3h / 1h — Kit de emergenta pentru asigurarea iluminatului de securitate pentru continuarea lucrului si asigurareal iluminatului de siguranta impotriva panicii, montaj pe corpul de iluminat general, autonomie minim 1h si 3h.
- Corp de iluminat de tip panou LED
- EXIT — Corp de iluminat de de siguranta pentru evacuare, cu inscriptie EXIT sau sageata spre sensul de evacuare, dotat cu acumulator cu autonomie de minim 2h.
- HIDRANT 1 — Corp de iluminat de de siguranta pentru marcarea hidrantilor interiori, dotat cu acumulator cu autonomie de minim 2h.
- Declansator manual de semnalizare incendiu, adresabil
- ECS — Echipament de control si semnalizare incendiu
- Dispozitiv de alarmare opto-acustic, de interior, adresabil
- Dispozitiv de alarmare opto-acustic, de exterior, adresabil
- Parcaje subterane- detector multicriterial, adresabil, cu izolator de bucla inclus, montat aparent
  Restul spatiilor-Detector optic de fum (EN 54-7), adresabil, cu izolator de bucla inclus, montat aparent
- sistem degivrare exterior
- HI 1 — hidrant interior,culoare RAL3000 sau inox, cu usa din sticla, complet echipati cu: furtun plat cu lungimea de 20 m, robinet hidrant, teava de refulare, tambur rabatabil
- H — hidrant exterior
- stingator portativ cu pulbere si dioxid de carbon, 1/10 locuri de parcare
- stingator transportabil cu praf si CO2, 1/50 locuri de parcare
- lada cu nisip, 100 l, mobila dotata cu lopata
- Guri de desfumare
- Sprinklere
- Unitate interna HVAC

PLAN SUBSOL B

1:100

SUGARIN L. DANIEL
R.O.M.A.N.I.A.
NR. 10.430
IE/CI
INGINER VERIFICATOR PROIECTE

ATELIER DECUMANUS S.R.L.

11 / 07 / 2023

decumanus	ADRESA: Timisoara, str. Eugeniu de Savoya, nr. 2, ap. 1 tel.0724031776 CUI 14909710 J35/1922/21.2020	BENEFICIAR: Municipiul Bistrita	PROIECT NR. 625-2022
S.C ATELIER DECUMANUS S.R.L.		DENUMIRE PROIECT: Realizare lucrari de modernizare, desfiintare constructii existente, construire imobile cu functiuni mixte pentru comercializare produse alimentare si nealimentare	FAZA SF
SPECIFICAȚIE / NUME / SEMNĂTURA		AMPLASAMENT: jud. Bistrita-Nasaud, mun. Bistrita, Str. Cuza Voda, nr. 2,C.F. nr.80542; 71805; 55640; 55372; 55372-C1 71805-C1; 55640-C1-U1; 55640-C1-U2; 55640-C1-U3	REVIZIA 0
Șef Proiect: arh. HAMZA AUGUSTIN		SCARA 1:100	
Proiectat: Ing. Gurza Vlad		DATA 02/2022	DENUMIRE PLANȘĂ: SCHITA DE INSTALATII- PLAN SUBSOL B
Desenat: arh. Antoci Daniel			PLANȘA I 02