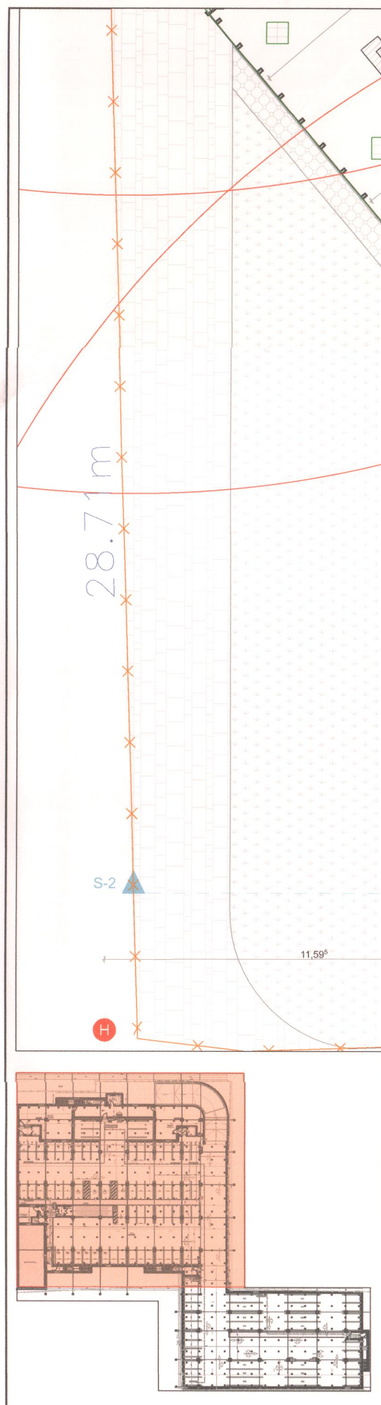

LEGENDA

- TE-G — Tablou electric general
- Ke 3h / Ke 1h — Kit de emergenta pentru asigurarea iluminatului de securitate pentru continuarea lucrului si asigurareal iluminatului de siguranta impotriva panicii, montaj pe corpul de iluminat general, autonomie minim 1h si 3h.
- Corp de iluminat de tip panou LED
- EXIT — Corp de iluminat de de siguranta pentru evacuare, cu inscriptie EXIT sau sageata spre sensul de evacuare, dotat cu acumulator cu autonomie de minim 2h.
- HIDRANT 1 — Corp de iluminat de de siguranta pentru marcarea hidrantilor interiori, dotat cu acumulator cu autonomie de minim 2h.
- Declansator manual de semnalizare incendiu, adresabil
- ECS — Echipament de control si semnalizare incendiu
- Dispozitiv de alarmare opto-acustic, de interior, adresabil
- Dispozitiv de alarmare opto-acustic, de exterior, adresabil
- Parcaje subterane- detector multicriterial, adresabil, cu izolator de bucla inclus, montat aparent
  Restul spatiilor-Detector optic de fum (EN 54-7), adresabil, cu izolator de bucla inclus, montat aparent
- sistem degivrare exterior
- H 1 — hidrant interior,culoare RAL3000 sau inox, cu usa din sticla, complet echipati cu: furtun plat cu lungimea de 20 m, robinet hidrant, teava de refulare, tambur rabatabil
- H — hidrant exterior
- stingator portativ cu pulbere si dioxid de carbon, 1/10 locuri de parcare
- stingator transportabil cu praf si CO2, 1/50 locuri de parcare
- lada cu nisip, 100 l, mobila dotata cu lopata
- Guri de desfumare
- Sprinklere
- Unitate interna HVAC

PLAN PARTER B

1:100

SUGARIU L. DANIEL — ROMÂNIA MOLDA — NR.: 10[illegible], 10784 — Ie: CI — INGINER-VERIFICATOR PROIECTE

ATELIER DECUMANUS S.R.L. — CUI 14909710 ; J35/219/2021 — Timișoara - România

Nr. 22 — 11-07-2023

format A2 tip

decumanus — S.C ATELIER DECUMANUS S.R.L. — ADRESA: Timișoara, str. Eugeniu de Savoya, nr. 7, ap.20A, tel.0724031776, CUI 14909710, J35/219/22.01.2021	BENEFICIAR: Municipiul Bistrita	PROIECT NR. 625-2022
	DENUMIRE PROIECT: Realizare lucrari de modernizare, desfiintare constructii existente, construire imobile cu functiuni mixte pentru comercializare produse alimentare si nealimentare	FAZA SF

SPECIFICAȚIE	NUME	SEMNĂTURA
Șef Proiect	arh. HAMZA AUGUSTIN	
Proiectat	Ing. Gurza Vlad	
Desenat	arh. Antoci Daniel	

SCARA 1:100	AMPLASAMENT: jud. Bistrita-Nasaud, mun. Bistrita, St. Cuza Voda, nr. 2,C.F. nr.80542; 71805; 55640; 55372; 55372-C1 71805-C1; 55640-C1-U1; 55640-C1-U2; 55640-C1-U3	REVIZIA 0
DATA 02/2022	DENUMIRE PLANȘĂ: SCHITA DE INSTALATII- PLAN PARTER B	PLANȘA I 04