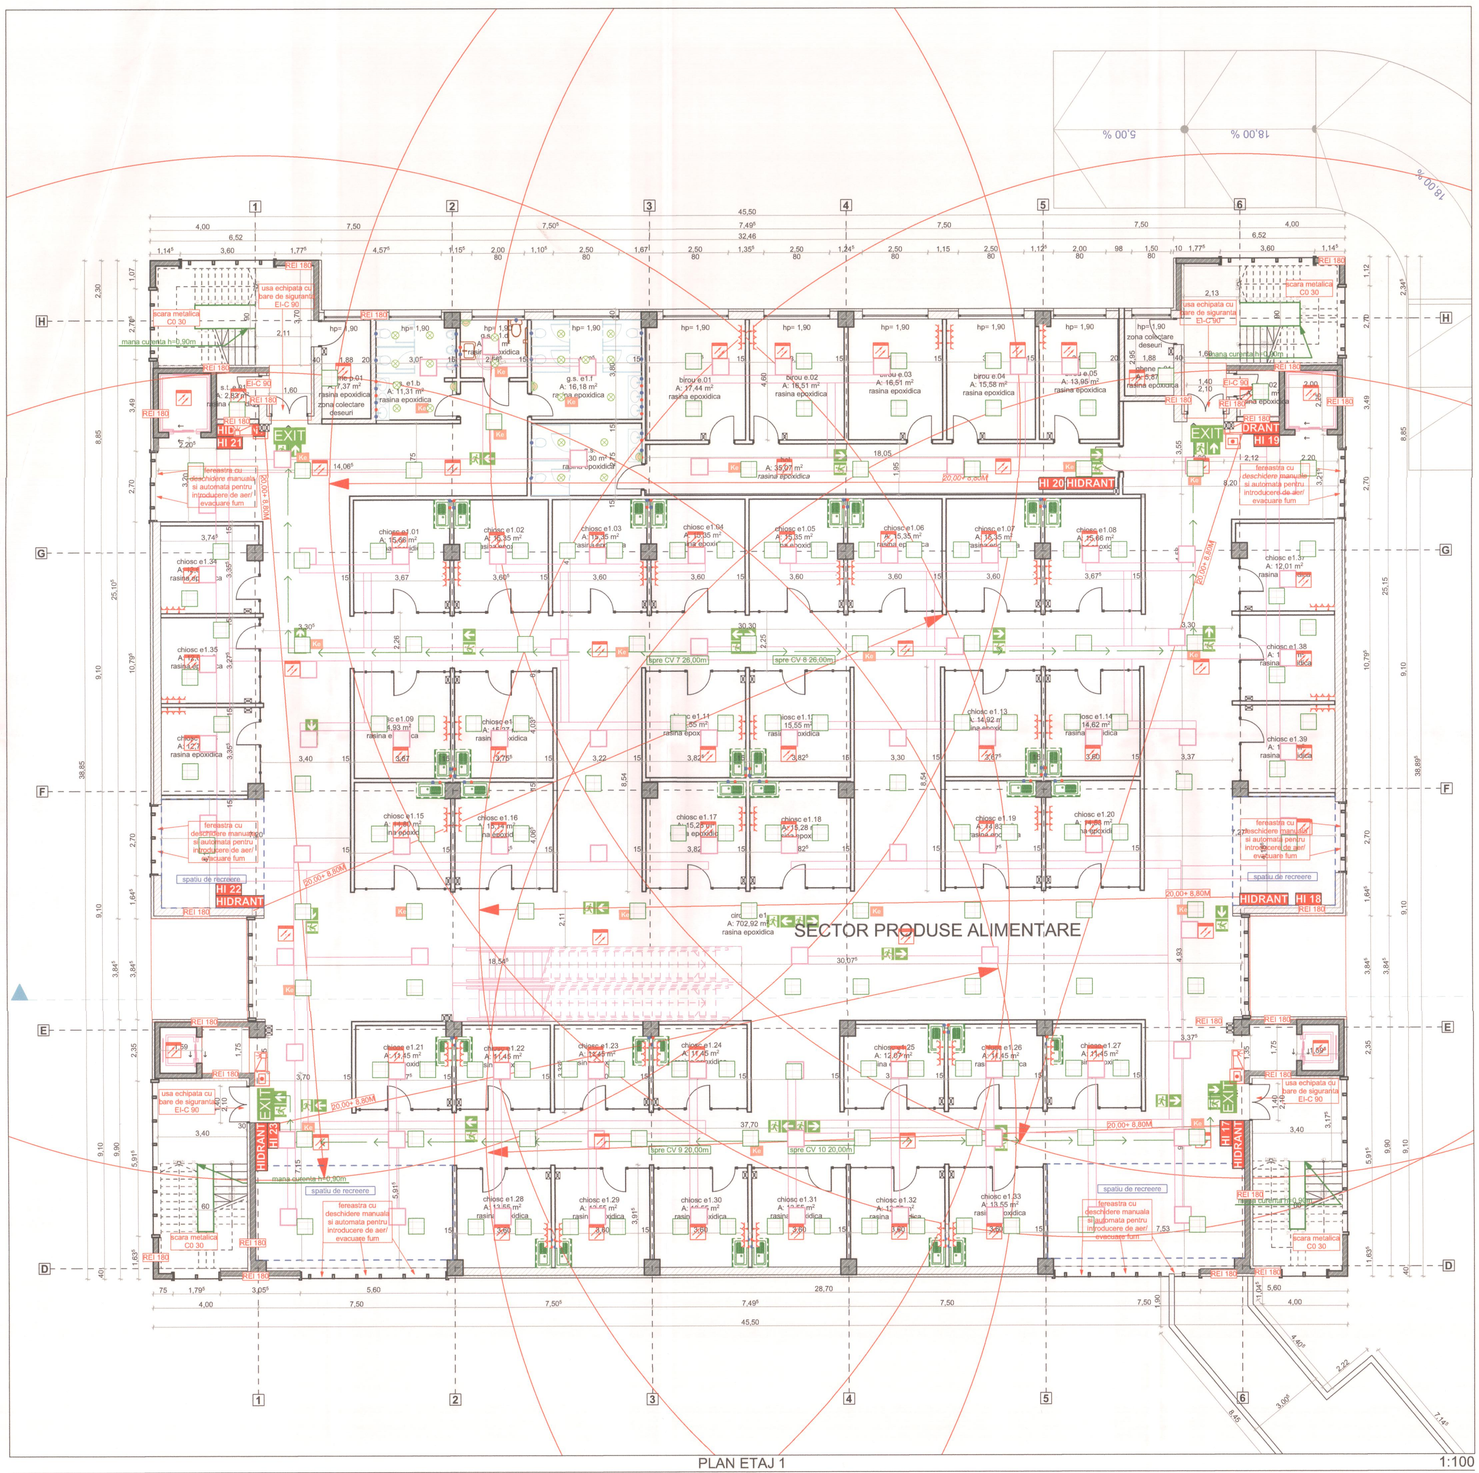

LEGENDA

- TE-G — Tablou electric general
- Ke 3h / Ke 1h — Kit de emergenta pentru asigurarea iluminatului de securitate pentru continuarea lucrului si asigurareal iluminatului de siguranta impotriva panicii, montaj pe corpul de iluminat general, autonomie minim 1h si 3h.
- Corp de iluminat de tip panou LED
- EXIT — Corp de iluminat de de siguranta pentru evacuare, cu inscriptie EXIT sau sageata spre sensul de evacuare, dotat cu acumulator cu autonomie de minim 2h.
- HIDRANT — Corp de iluminat de de siguranta pentru marcarea hidrantilor interiori, dotat cu acumulator cu autonomie de minim 2h.
- Declansator manual de semnalizare incendiu, adresabil
- Echipament de control si semnalizare incendiu
- Dispozitiv de alarmare opto-acustic, de interior, adresabil
- Dispozitiv de alarmare opto-acustic, de exterior, adresabil
- Parcaje subterane- detector multicriterial, adresabil, cu izolator de bucla inclus, montat aparent
  Restul spatiilor-Detector optic de fum (EN 54-7), adresabil, cu izolator de bucla inclus, montat aparent
- sistem degivrare exterior
- HI — hidrant interior,culoare RAL3000 sau inox, cu usa din sticla, complet echipati cu: furtun plat cu lungimea de 20 m, robinet hidrant, teava de refulare, tambur rabatabil
- H — hidrant exterior
- stingator portativ cu pulbere si dioxid de carbon, 1/10 locuri de parcare
- stingator transportabil cu praf si CO2, 1/50 locuri de parcare
- lada cu nisip, 100 l, mobila dotata cu lopata
- Guri de desfumare
- Sprinklere
- Unitate interna HVAC

S.GAITU L. DANIEL
ROMÂNIA
NR.: 10936;
1077
ie.CV
INGINER VERIFICATOR PROIECTE
Nr. 22
11 -07- 2022

ATELIER DECUMANUS S.R.L.
CUI 14609710 J22/2218/22.01.2021
Transilvaniei 2 Bistrita

decumanus ADRESA Timişoara, str. Eugeniu de Savoya nr. 7, ap.20A tel.0724831776 CUI 14609710 J22/2218/22.01.2021 **S.C ATELIER DECUMANUS S.R.L.**	BENEFICIAR: **Municipiul Bistrita**		PROIECT NR **625-2022**
	DENUMIRE PROIECT: **Realizare lucrari de modernizare, desfiintare constructii existente, construire imobile cu functiuni mixte pentru comercializare produse alimentare si nealimentare**		FAZA **SF**
SPECIFICATIE / NUME / SEMNĂTURA Sef Proiect — arh. **HAMZA AUGUSTIN** Proiectat — Ing. Gurza Vlad Desenat — arh. **Antoci Daniel**	SCARA **1:100** DATA **02/2022**	AMPLASAMENT: jud. Bistrita-Nasaud, mun. Bistrita, St. Cuza Voda, nr. 2,C.F. nr.80542; 71805; 55640; 55372; 55372-C1 71805-C1; 55640-C1-U1; 55640-C1-U2; 55640-C1-U3 DENUMIRE PLANŞĂ: **SCHITA DE INSTALATII- PLAN ETAJ**	REVIZIA **0** PLANSA **I 05**