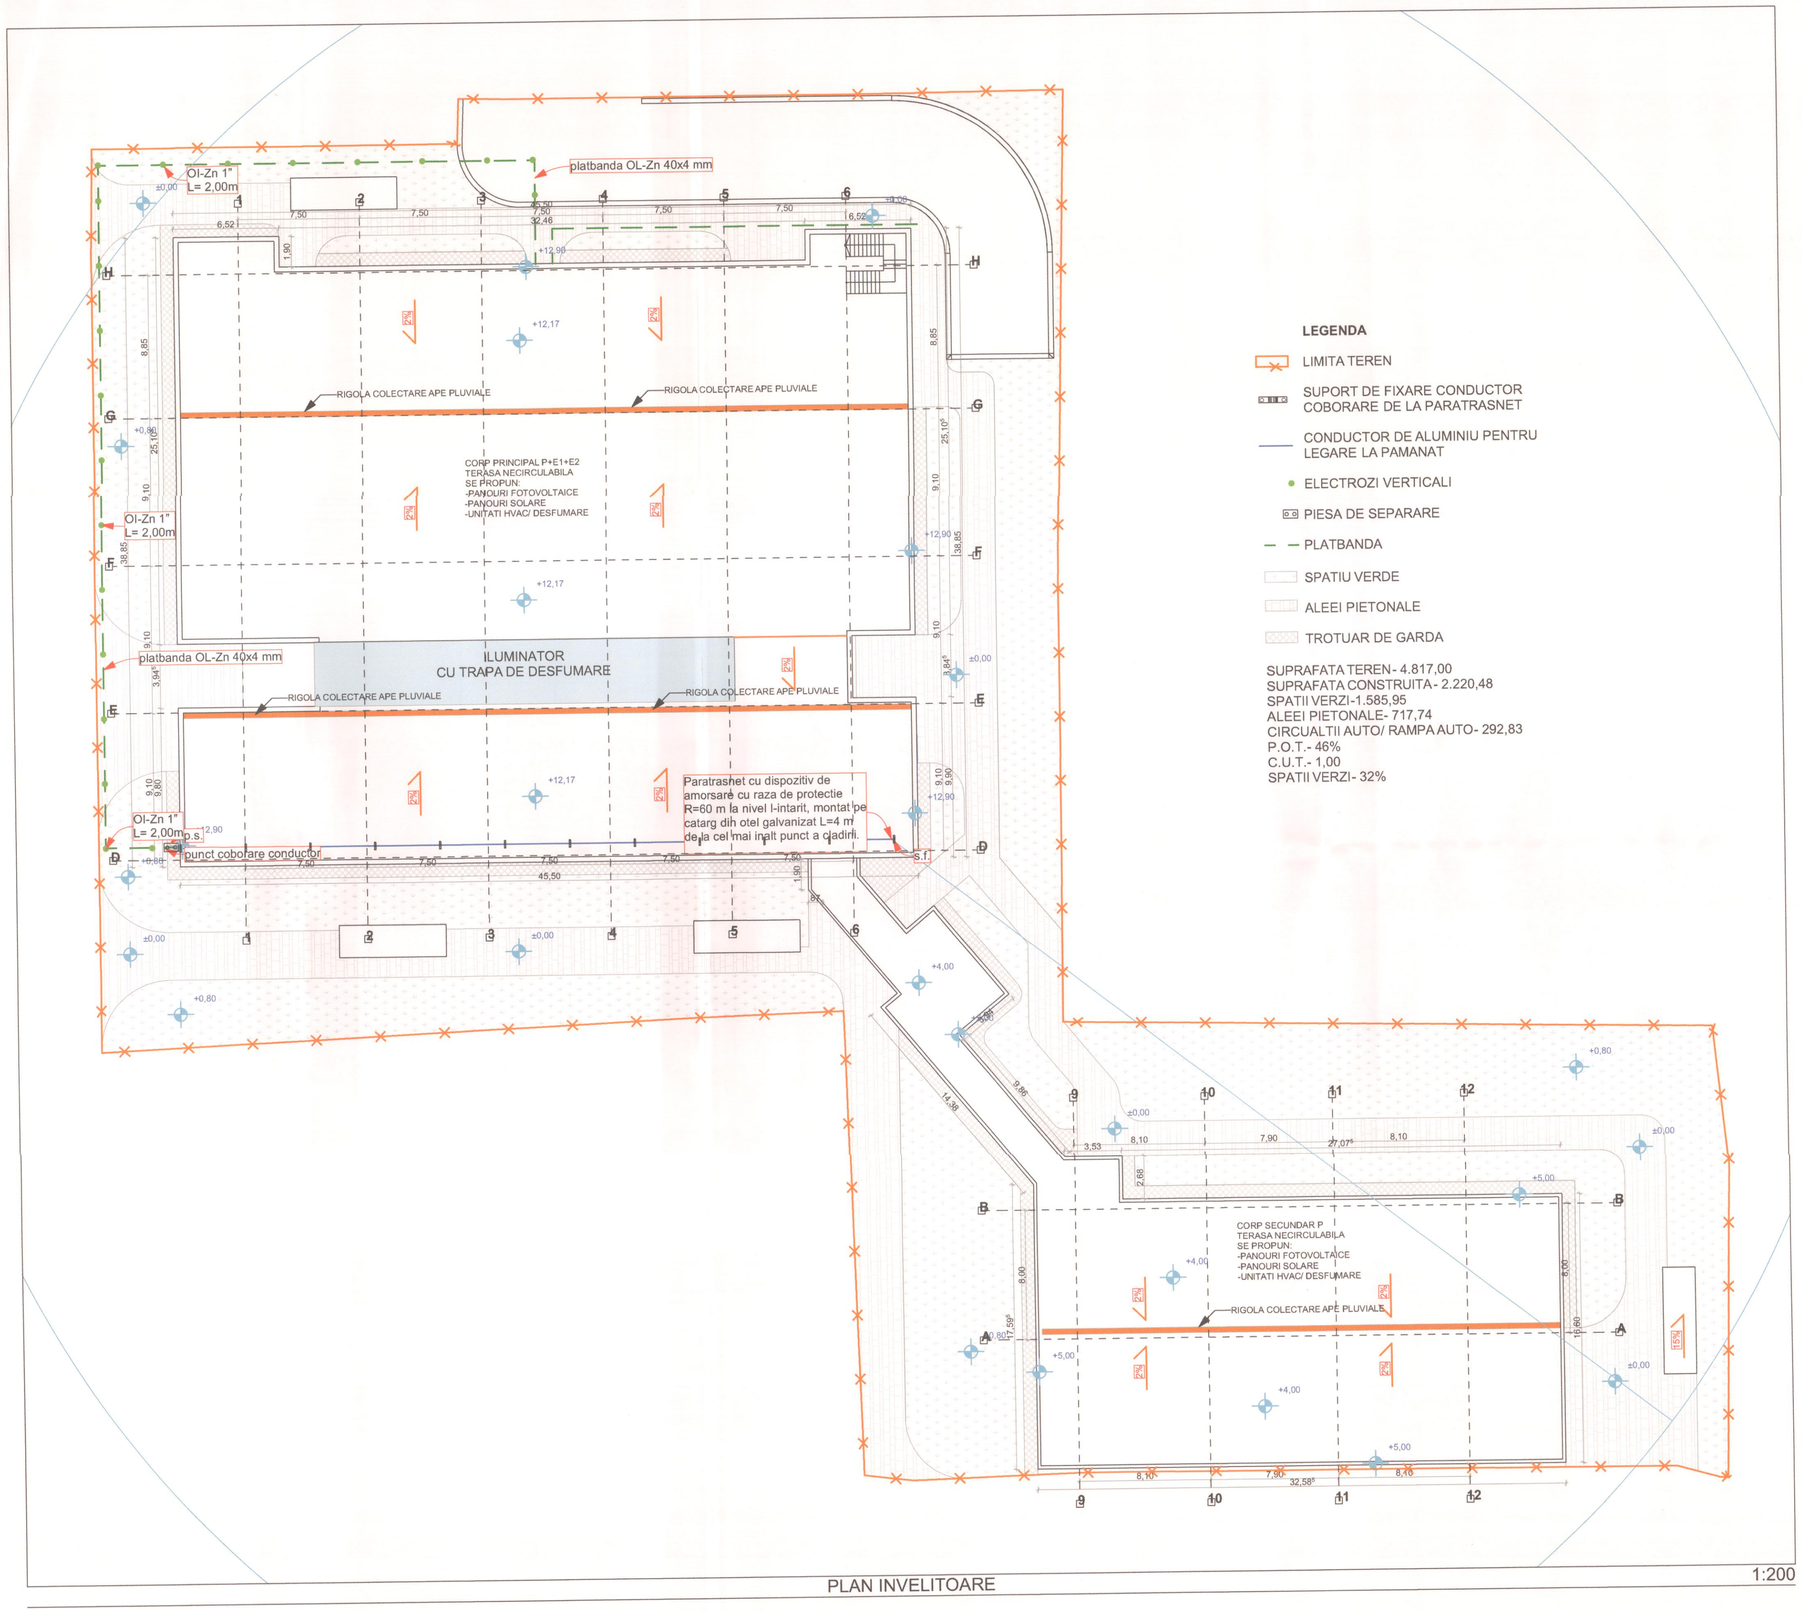

LEGENDA

- LIMITA TEREN
- SUPORT DE FIXARE CONDUCTOR COBORARE DE LA PARATRASNET
- CONDUCTOR DE ALUMINIU PENTRU LEGARE LA PAMANAT
- ELECTROZI VERTICALI
- PIESA DE SEPARARE
- PLATBANDA
- SPATIU VERDE
- ALEEI PIETONALE
- TROTUAR DE GARDA

SUPRAFATA TEREN- 4.817,00
SUPRAFATA CONSTRUITA- 2.220,48
SPATII VERZI-1.585,95
ALEEI PIETONALE- 717,74
CIRCUALTII AUTO/ RAMPA AUTO- 292,83
P.O.T.- 46%
C.U.T.- 1,00
SPATII VERZI- 32%

PLAN INVELITOARE

1:200

SUGARIU L. DANIEL
ROMANIA MOLDOVA
NR.: 10936; 10734
Ie: Ci
INGINER-VERIFICATOR PROIECTE

Nr. 22
11-07-2023

CUI 14609710 ; J35/219/2021
ATELIER DECUMANUS S.R.L.
Timișoara - România

decumanus ADRESA Timișoara, str. Eugeniu de Savoya, nr. 7, ap.20A tel.0724031770 CUI 14609710 J35/219/22.01.2021 S.C ATELIER DECUMANUS S.R.L.	BENEFICIAR: Municipiul Bistrita		PROIECT NR. 625-2022
	DENUMIRE PROIECT: Realizare lucrari de modernizare, desfiintare constructii existente, construire imobile cu functiuni mixte pentru comercializare produse alimentare si nealimentare		FAZA SF
SPECIFICAȚIE / NUME / SEMNATURA Șef Proiect: arh. HAMZA AUGUSTIN Proiectat: Ing. Gurza Vlad Desenat: arh. Antoci Daniel	SCARA 1:200	AMPLASAMENT: jud. Bistrita-Nasaud, mun. Bistrita, St. Cuza Voda, nr. 2,C.F. nr.80542; 71805; 55640; 55372; 55372-C1 71805-C1; 55640-C1-U1; 55640-C1-U2; 55640-C1-U3	REVIZIA 0
	DATA 02/2022	DENUMIRE PLANȘĂ: SCHITA DE INSTALATII- PLAN INVELITOARE	PLANȘA I.07

format A1 ap