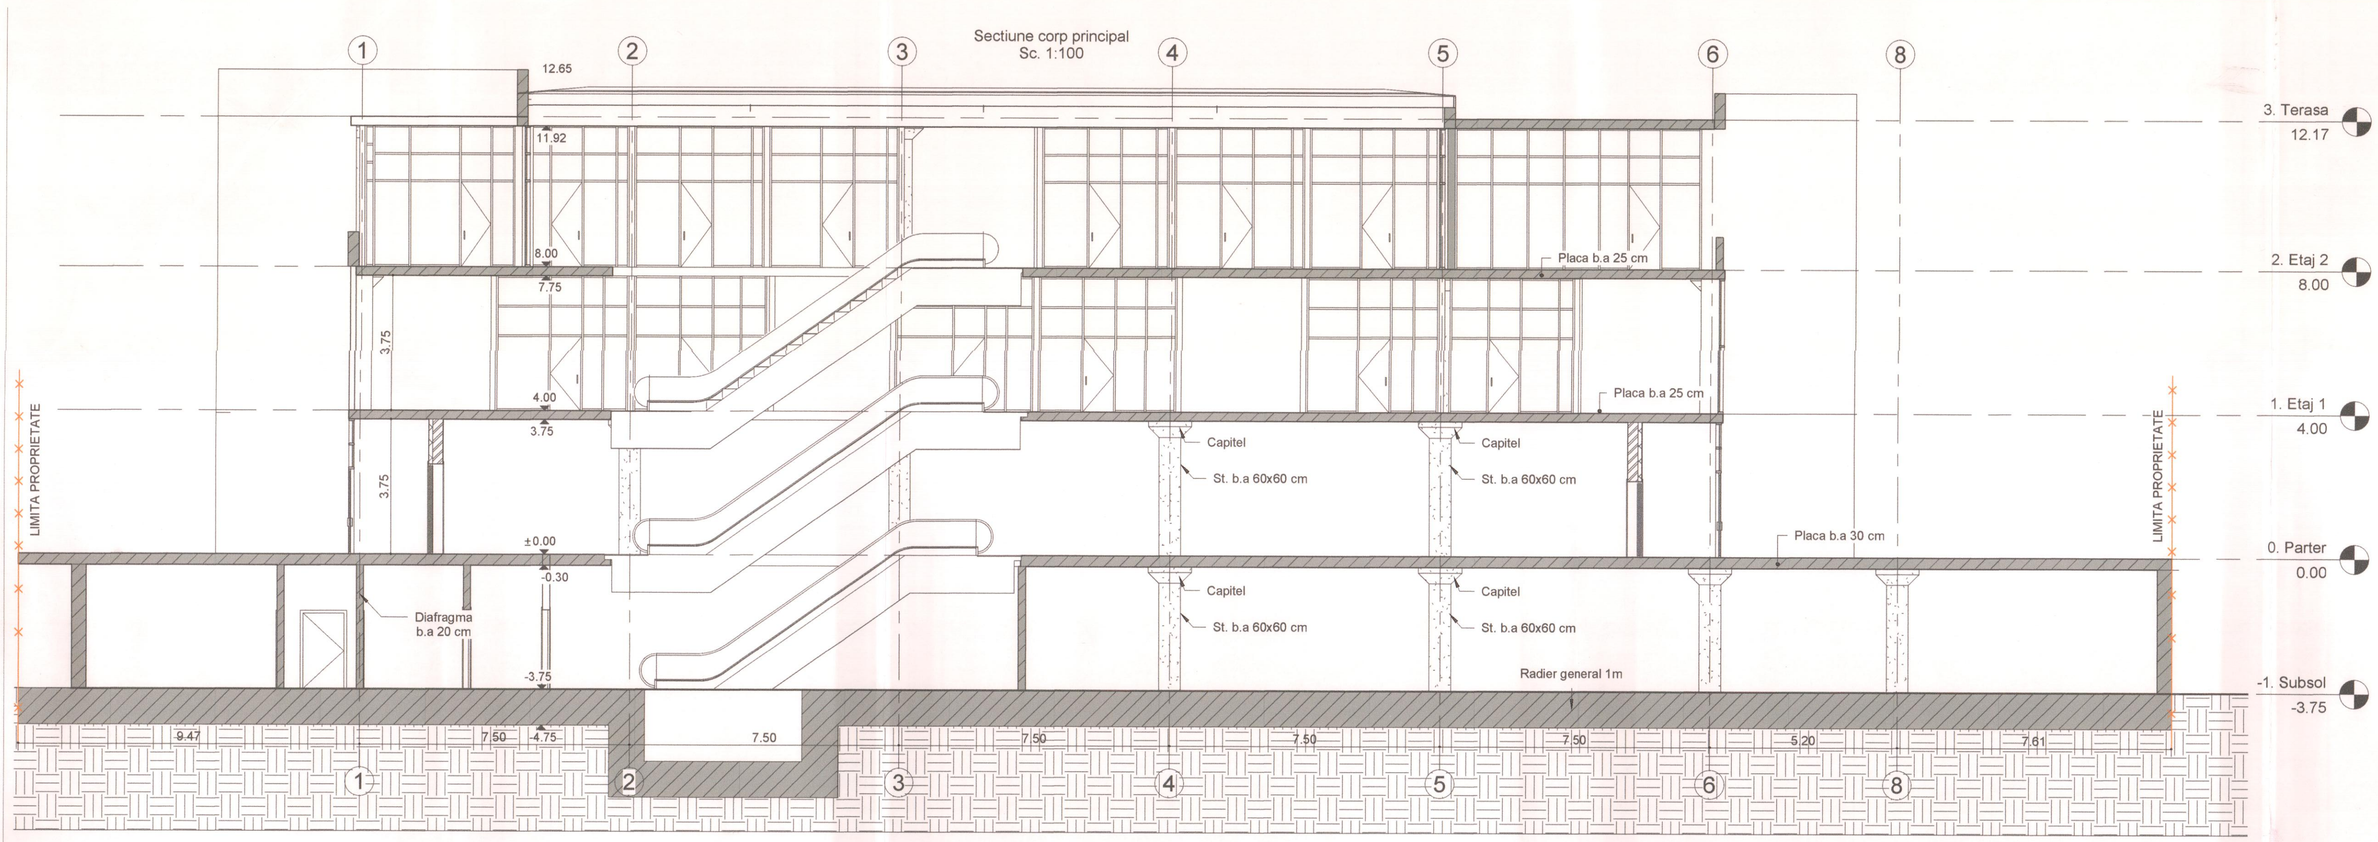

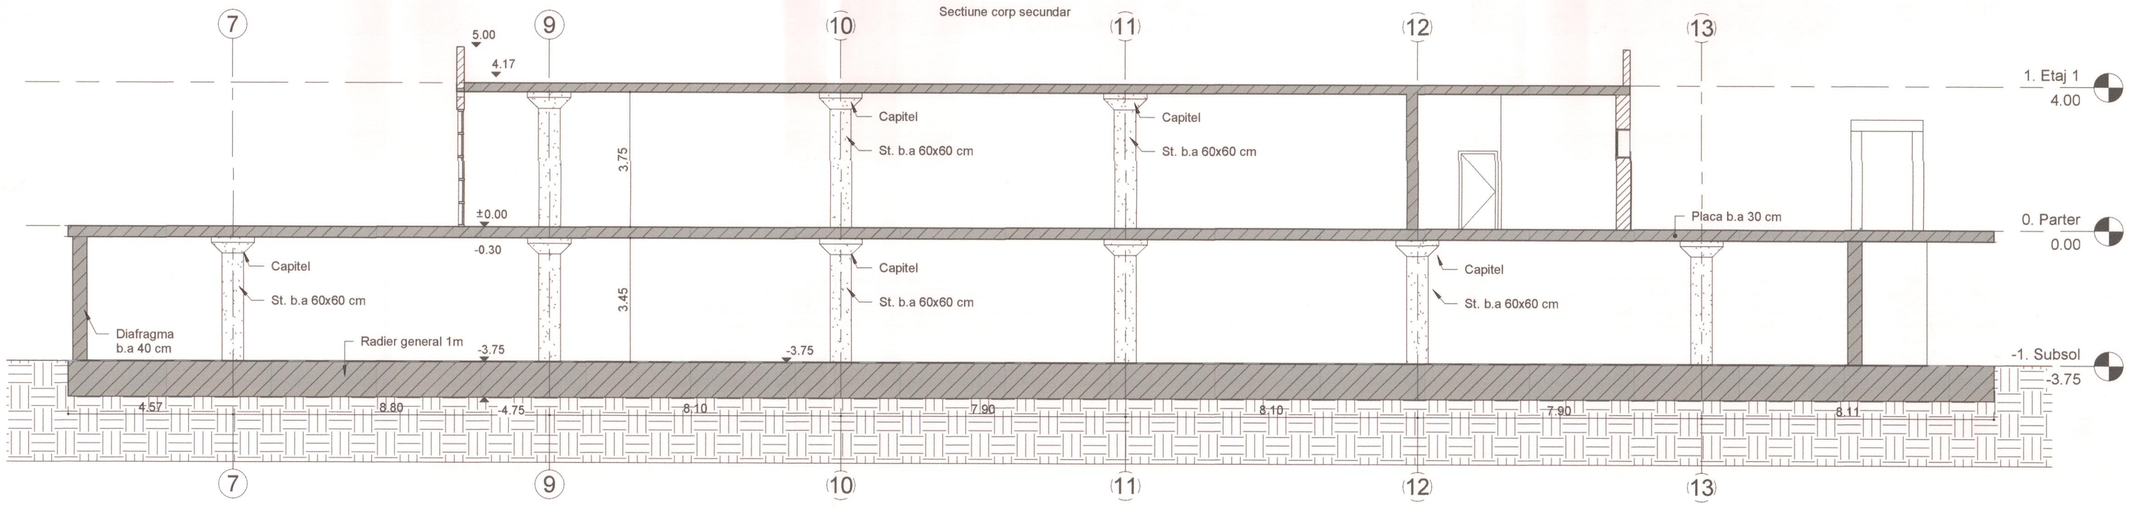

Verificator/Expert	Nume	Semnătura	Cerinta	Referat/ Expertiză nr./Data	

RHEINBRUCKE ARCHITECTURE
Simplicity is the ultimate sophistication
S.C. RHEINBRUCKE S.R.L.
ADRESA Timişoara, str. Eugeniu de Savoya nr.7, ap. 20A
tel.0748.022.805
CUI 25806363
J35/28/12.01.1993

BENEFICIAR:
Municipiul Bistrita

PROIECT NR.
625-2022

DENUMIRE PROIECT:
Realizare lucrari de modernizare, desfiintare constructii existente, construire imobile cu functiuni mixte pentru comercializare produse alimentare si nealimentare

FAZA
S.F.

SPECIFICATIE	NUME	SEMNĂTURA
Şef Proiect	arh. **HAMZA AUGUSTIN**	
Proiectat	ing. **GURZA ROCSANA**	
Desenat	ing. **GURZA ROCSANA**	

SCARA
1:100

DATA
05/2023

AMPLASAMENT:
jud. Bistrita-Nasaud, mun. Bistrita, St. Cuza Voda, nr. 2,C.F. nr.80542; 71805; 55640; 55372; 55372-C1 ; 71805-C1; 55640-C1-U1; 55640-C1-U2; 55640-C1-U3;

DENUMIRE PLANŞĂ:
Schite structura de rezistenta Piata Decebal

PLANŞA
R.01

SOCIETATEA COMERCIALA RHEINBRUCKE S.R.L. TIMIŞOARA, ROMANIA