



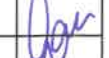



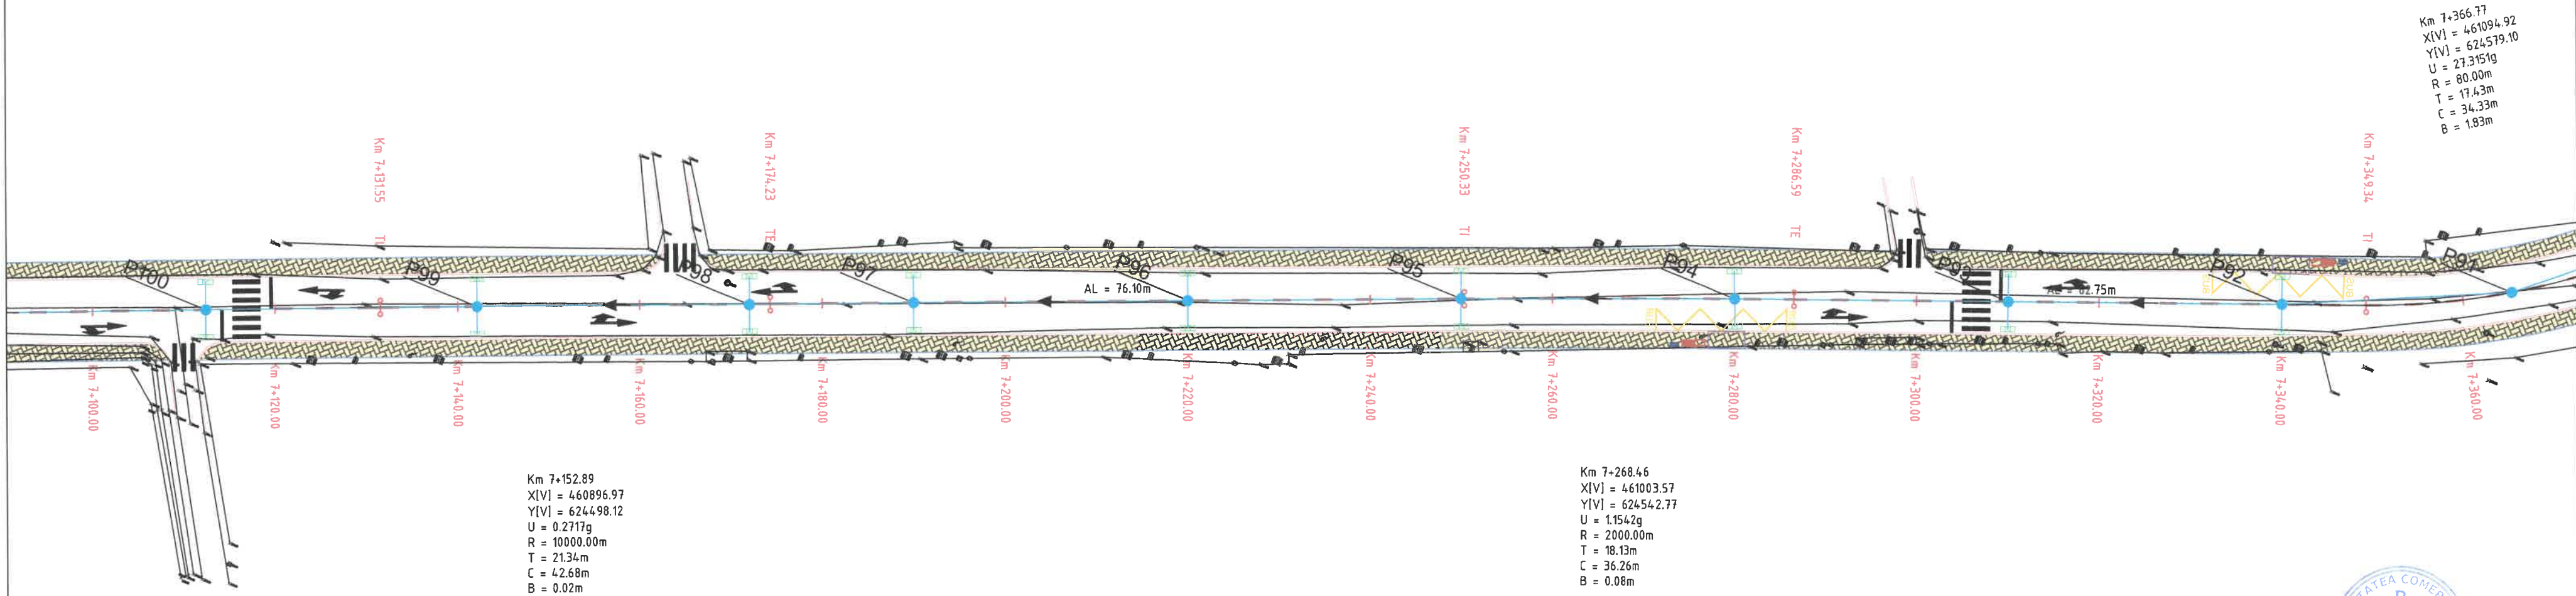
PLAN DE SITUATIE
SCARA 1:500

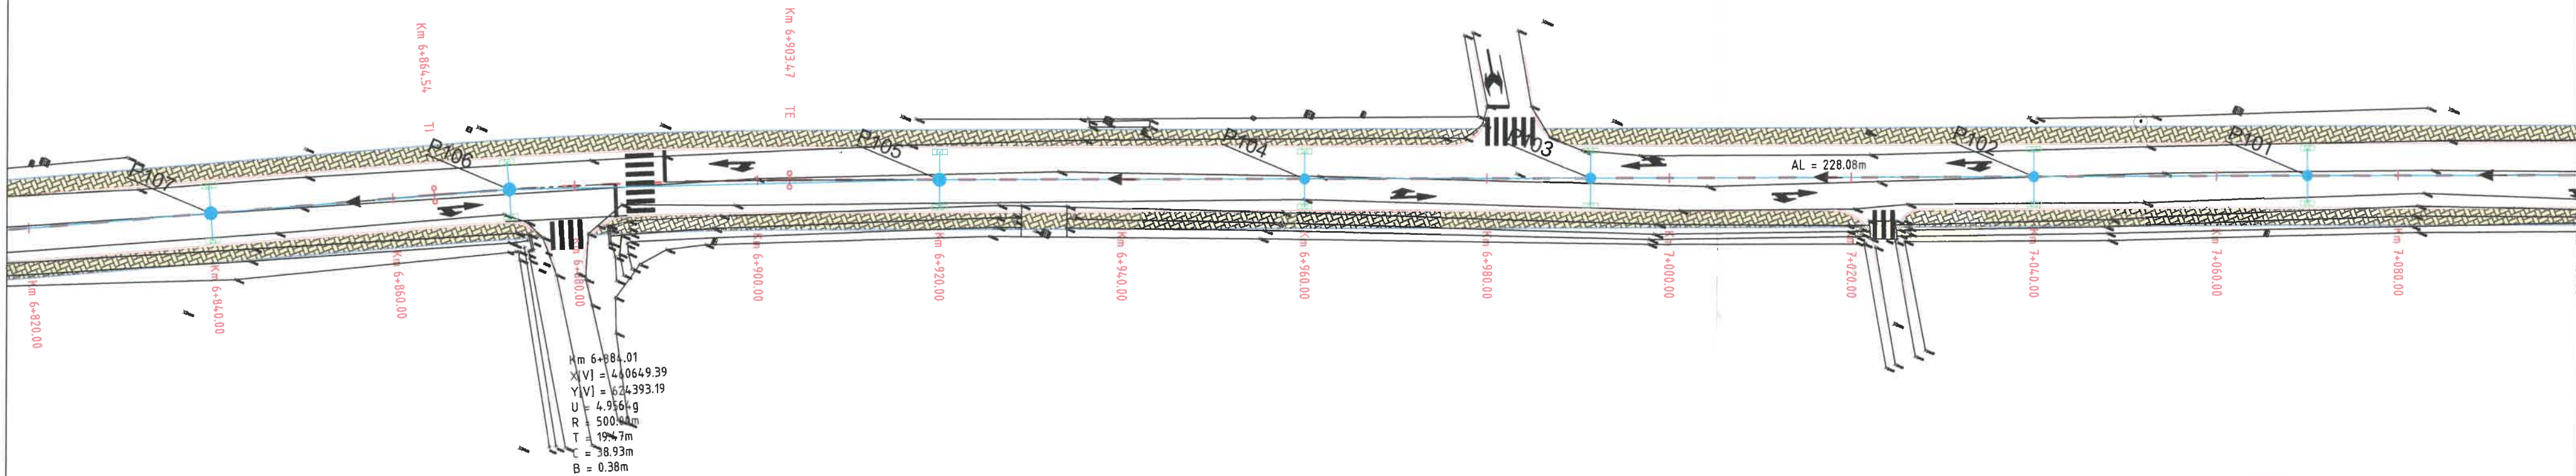

VERIFICATOR	ing.			Referat nr.	
VERIFICATOR/ EXPERT	NUME	SEMNATURA	CERINTA CALITATE	REFERAT / EXPERTIZA NR. / DATA	
PROIECTANT	S.C. Urban Scope S.R.L. J40/3273/2016, CUI 35752863 Calea Floreasca, 169X, Floreasca Cube, București			BENEFICIAR MUNICIPIUL BISTRITA STRADA GHEORGHE SINCAI, NR. 2, LOC. BISTRITA, JUD. BISTRITA-NASAUD	Proiect nr. 268
SEF PROIECT	ing. CRISTIAN PAUN		SCARA 1:500	TITLU PROIECT CORIDOR DE MOBILITATE DURABILA AFERENT RAULUI BISTRITA	FAZA S.F.
PROIECTAT	ing. HORIA CRETU		DATA 2023	TITLU PLANSA PLAN DE SITUATIE STRADA ZAVOAIE - ETAPA 1	PLANSA PS23
PROIECTAT	ing. ANCA MANOLESCU				
DESENAT	ing. ANCA MANOLESCU				

PLAN DE SITUATIE

SCARA 1:500



VERIFICATOR	ing.			Referat nr.	
VERIFICATOR/ EXPERT	NUME	SEMNATURA	CERINTA CALITATE	REFERAT / EXPERTIZA NR. / DATA	
PROIECTANT	S.C. Urban Scope S.R.L. J40/3273/2016, CUI 35752863 Calea Floreasca, 169X, Floreasca Cube, București			BENEFICIAR MUNICIPIUL BISTRITA STRADA GHEORGHE SINCAI, NR. 2, LOC. BISTRITA, JUD. BISTRITA-NASAU	Proiect nr. 268
SEF PROIECT	ing. CRISTIAN PAUN		SCARA 1:500	TITLU PROIECT CORIDOR DE MOBILITATE DURABILA AFERENT RAULUI BISTRITA	FAZA S.F.
PROIECTAT	ing. HORIA CRETU				
PROIECTAT	ing. ANCA MANOLESCU		DATA 2023	TITLU PLANSA PLAN DE SITUATIE STRADA ZAVOAIE - ETAPA 1	PLANSA PS24
DESENAT	ing. ANCA MANOLESCU				