










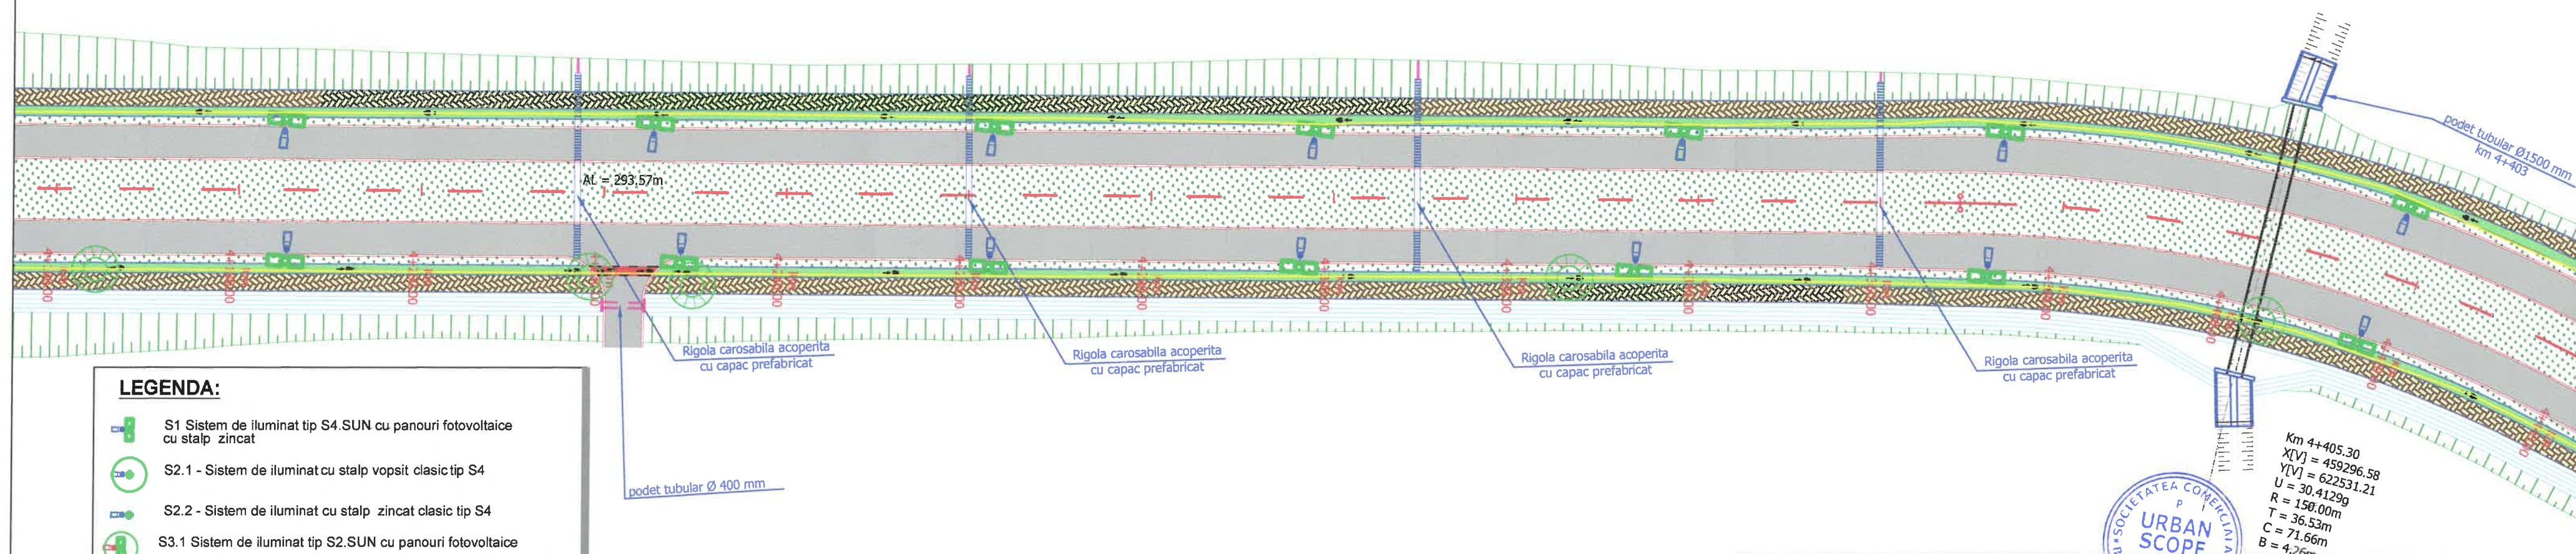

DJ 154



PLAN DE SITUATIE
SCARA 1:500

ST. TANASE TUDORAN



LEGENDA:

-  S1 Sistem de iluminat tip S4.SUN cu panouri fotovoltaice cu stalp zincat
-  S2.1 - Sistem de iluminat cu stalp vopsit clasic tip S4
-  S2.2 - Sistem de iluminat cu stalp zincat clasic tip S4
-  S3.1 Sistem de iluminat tip S2.SUN cu panouri fotovoltaice
-  S3.2 - Sistem de iluminat tip S2.SUN cu panouri fotovoltaice cu stalp vopsit
-  S4.1 - Sistem de iluminat clasic tip S2
-  S4.2 - Sistem de iluminat clasic tip S2
-  S5 - Sistem de iluminat clasic tip S1
-  Canalizatie cabluri energie sau fibra optica
Camereta tragere
-  Proiecteur de iluminat 50W

VERIFICATOR	ing.		Referat nr.	
VERIFICATOR/ EXPERT	NUME	SEMNATURA	CERINTA CALITATE	REFERAT / EXPERTIZA NR. / DATA
PROIECTANT	S.C. Urban Scope S.R.L. J40/3273/2016, CUI 35752863 Calea Floreasca, 169X, Floreasca Cube, Bucuresti		BENEFICIAR	Proiect nr. 268
SEF PROIECT	ing. CRISTIAN PAUN		Municipiul Bistrita Strada Gheorghe Sincal, Nr. 2, Loc. Bistrita, Jud. Bistrita-Nasaud	FAZA S.F.
PROIECTAT	ing. GHEORGHE CERCEL		TITLU PROIECT CORIDOR DE MOBILITATE DURABILA AFERENT RAULUI BISTRITA	PLANSĂ PS13
PROIECTAT	ing. GHEORGHE CERCEL		TITLU PLANSA PLAN DE SITUATIE DRUM COMUNAL 8G	
DESENAT	ing. GHEORGHE CERCEL			