


PLAN DE SITUATIE
SCARA 1:500

ST. TANASE TUDORAN

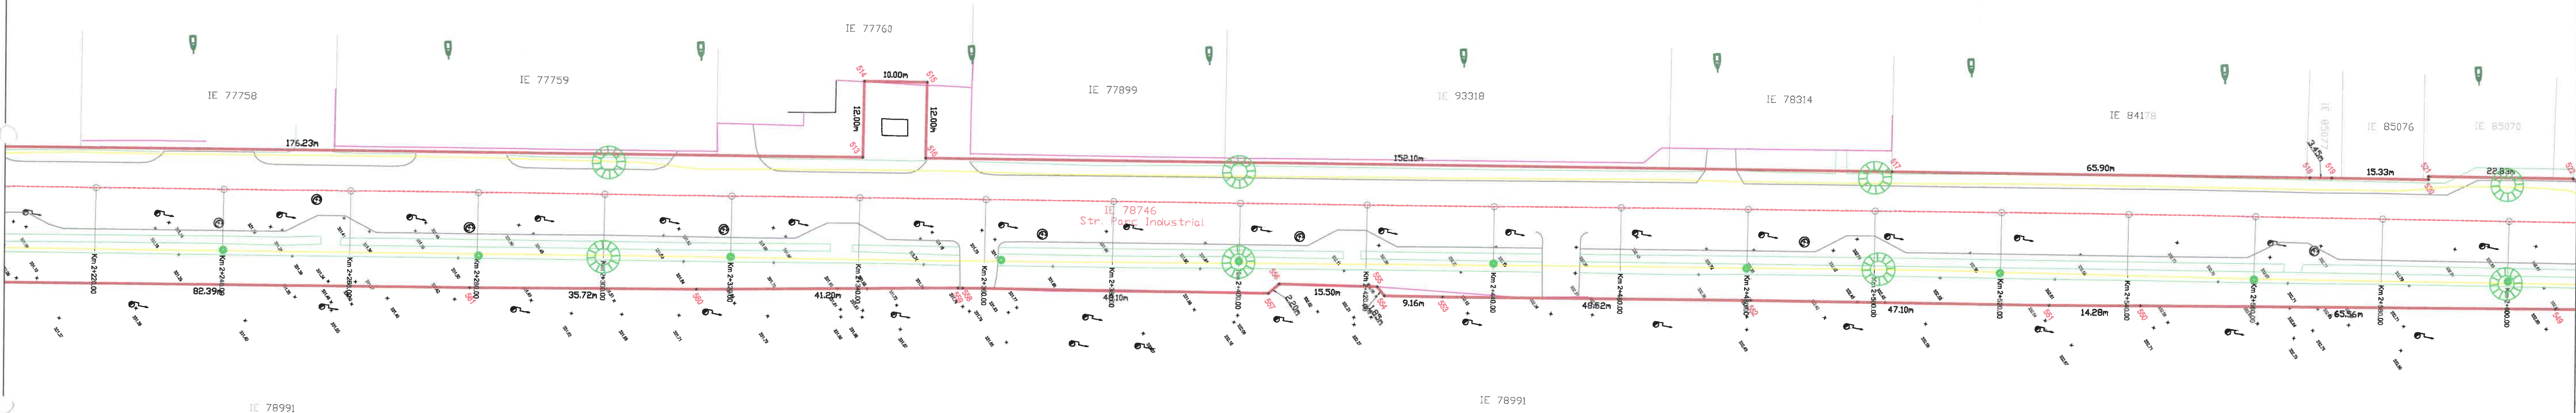

LEGENDA:

- S1 Sistem de iluminat tip S4.SUN cu panouri fotovoltaice cu stalp zincat
- S2.1 - Sistem de iluminat cu stalp vopsit clasic tip S4
- S2.2 - Sistem de iluminat cu stalp zincat clasic tip S4
- S3.1 Sistem de iluminat tip S2.SUN cu panouri fotovoltaice
- S3.2 - Sistem de iluminat tip S2.SUN cu panouri fotovoltaice cu stalp vopsit
- S4.1 - Sistem de iluminat clasic tip S2
- S4.2 - Sistem de iluminat clasic tip S2
- S5 - Sistem de iluminat clasic tip S1
- Canalizatie cabluri energie sau fibra optica
- Camereta tragere
- Proiector de iluminat 50W

VERIFICATOR	ing.		Referat nr.	
VERIFICATOR/EXPERT	NUME	SEMNATURA	CERINTA CALITATE	REFERAT / EXPERTIZA NR. / DATA
PROIECTANT	S.C. Urban Scope S.R.L. J40/3273/2016, CUI 35752863 Calea Floreasca, 169X, Floreasca Cube, Bucuresti		BENEFICIAR	Proiect nr.
SEF PROIECT	ing. CRISTIAN PAUN		Municipiul Bistrita Strada Gheorghe Sincai, Nr. 2, Loc. Bistrita, Jud. Bistrita-Nasaud	268
PROIECTAT	ing. GHEORGHE CERCEL		TITLU PROIECT	FAZA
PROIECTAT	ing. GHEORGHE CERCEL		CORIDOR DE MOBILITATE DURABILA AFERENT RAULUI BISTRITA	S.F.
DESENAT	ing. GHEORGHE CERCEL		TITLU PLANSA	PLANSĂ
			PLAN DE SITUATIE PARC INDUSTRIAL BISTRITA SUD	PS07