


A.) Schema bloc - Sistem Antiefracție




B.) Schema bloc - Sistem Supraveghere video

LEGENDA:	
	- Centrala antiefracție, 8 zone + 1 zona tastatură
	- Detector PIR QUAD cu suport
	- Sirena de exterior autoalimentată cu flash
	- Sirena de interior piezo + flash
	- Tastatură LCD cu caractere alfa numerice
	- Cablu alarma ecranat 4x0.22
	- Cablu UTP CAT 6
	- Cablu FTP cu sufa, CAT 6
	- Monitor video color, 24", monitorizare video
	- Buton panica radio
	- Modul radio
	- SWITCH, 24 porturi POE
	- Nvr 32 canale
	- Camera supraveghere exterior
	- Camera supraveghere interior
	- RACK CCTV 20U
	- Cititor control acces
	- Patchpanel 24 porturi cat 6
	- Port video interfon (interior)
	- Port video interfon (exterior)
	- Self de mobila
	- Detector de vibratii
Notare: b - nr. bucla, z - nr. zona, n - nr. ordine element	

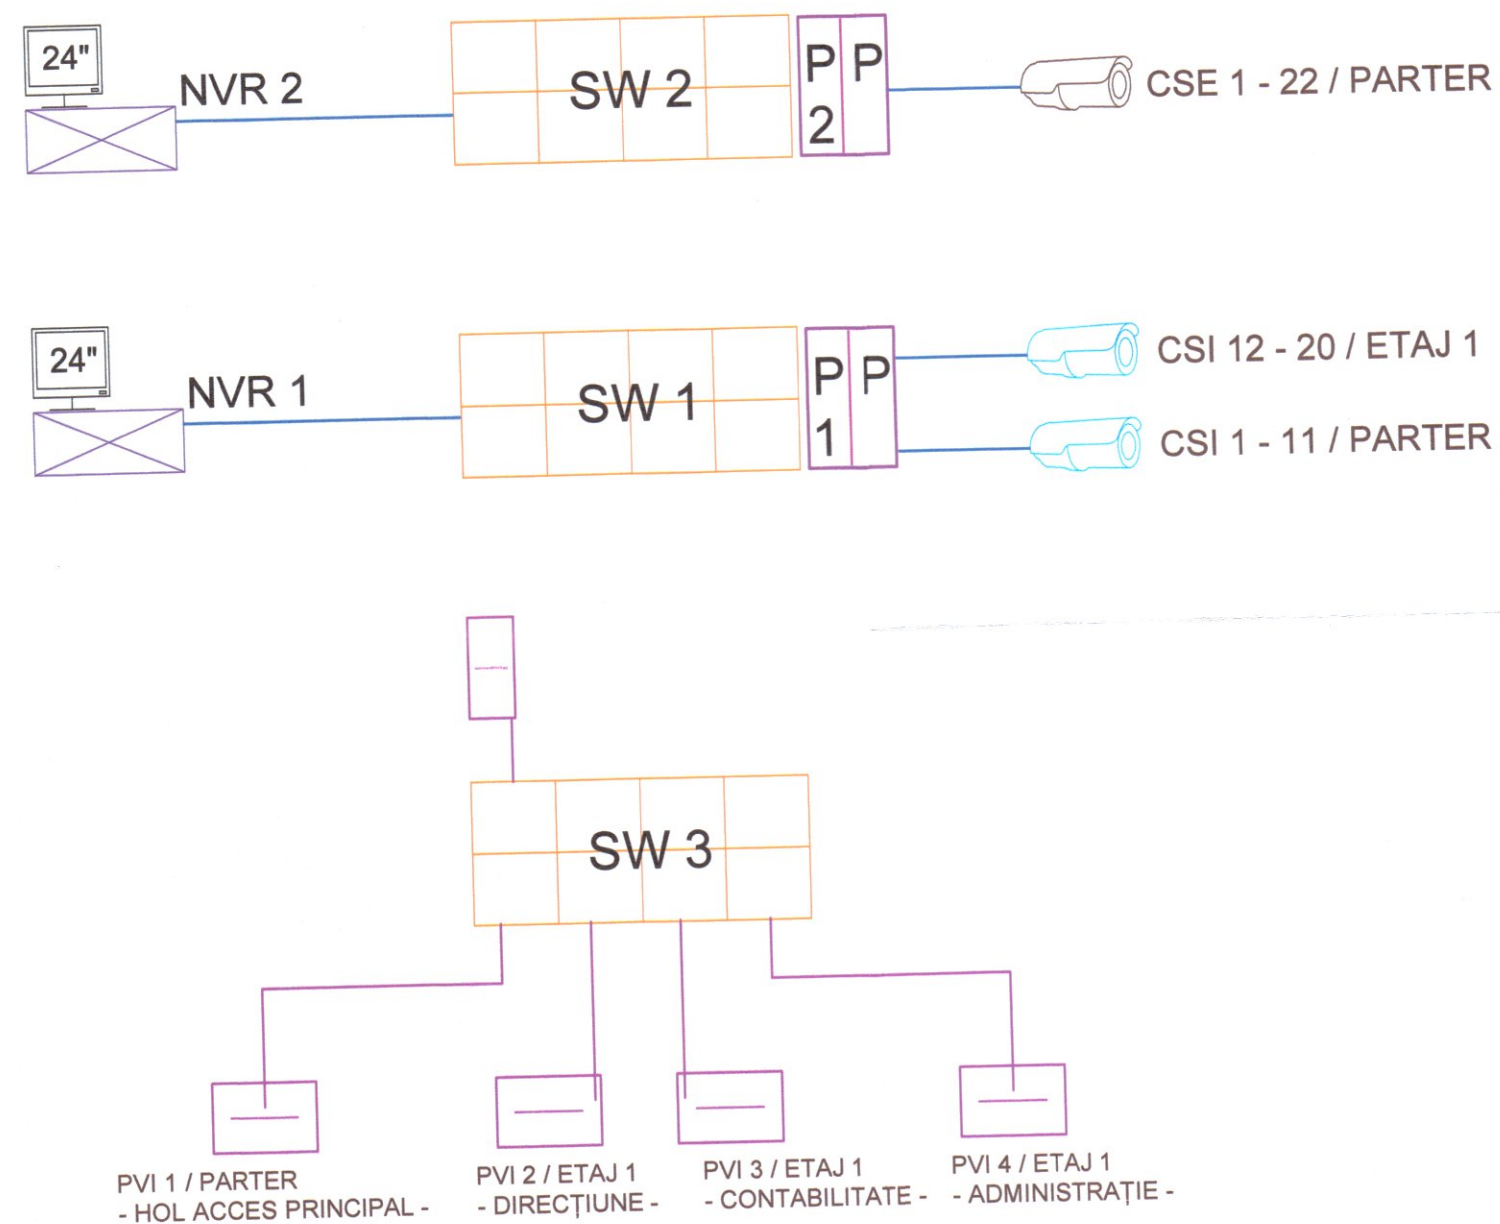

S.C. LOYAL CENTER S.R.L. www.loyalcenter.ro office@loyalcenter.ro E. Carleanu, nr. 2, 420104-Bistrița tel: 0744-259999 fax: 0363-566008		PROIECT: SISTEM DE SUPRAVEGHERE VIDEO ȘI ANTIEFRAȚIE Beneficiar: MUNICIPIUL BISTRITA Obiectiv: GRĂDINIȚA NR. 13 BISTRITA Amplasament: ALEEA BASMULUI, NR. 2, BISTRITA, jud. BISTRITA - NĂSĂUD		Nr. proiect: 4247
Sef proiect: Ing. Gavriletea Carmen	Proiectat: Ing. Pătrașcan Simion	Desenat: Ing. Pătrașcan Simion	Scara: 1:100 Data: 05/2021	Faza: D.T.A.C. + P.Th.
Denumirea planșei: PLAN DE AMPLASARE ECHIPAMENTE - SCHEMA BLOC -			Plansa nr.: 01	



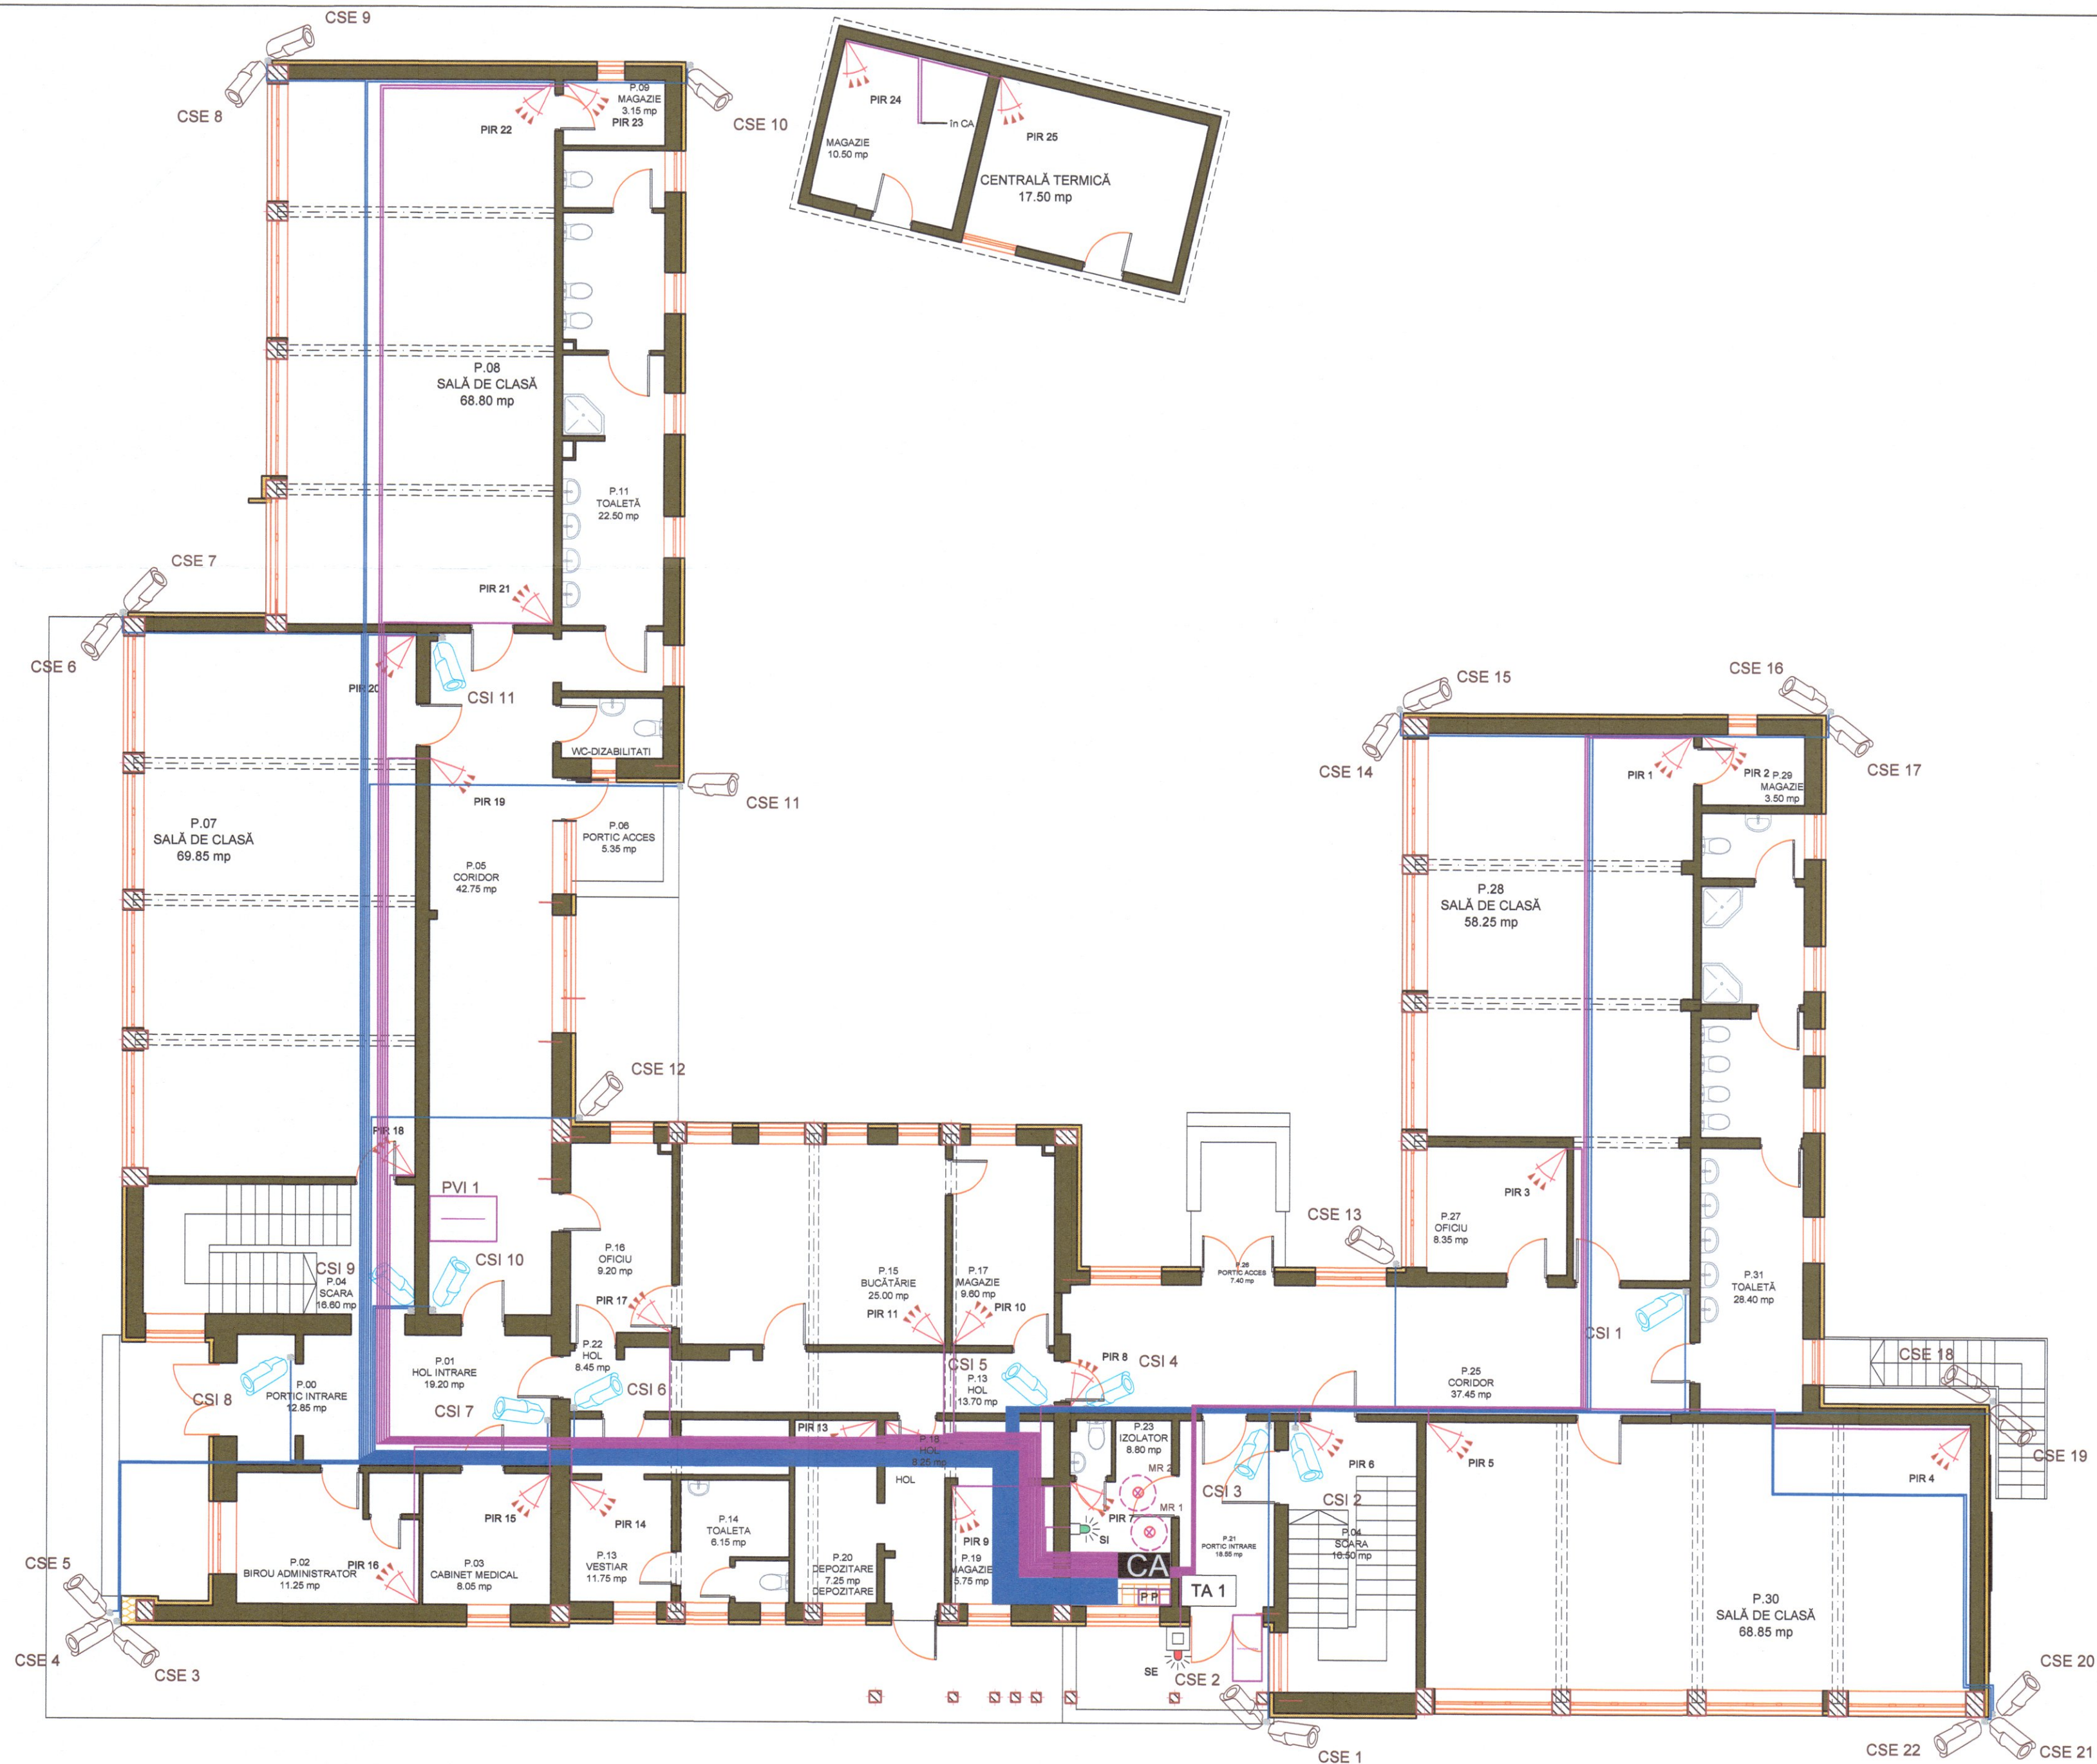


LEGENDA:	
	- Centrala antifracție, 8 zone + 1 zona tastatură
	- Detector PIR QUAD cu suport
	- Sirena de exterior autoalimentată cu flash
	- Sirena de interior piezo + flash
	- Tastatură LCD cu caractere alfa numerice
	- Cablu alarma ecranat 4x0.22
	- Cablu UTP CAT 6
	- Cablu FTP cu sufa, CAT 6
	- Monitor video color, 24", monitorizare video
	- Buton panica radio
	- Modul radio
	- SWITCH, 24 porturi POE
	- NVR 32 canale
	- Camera supraveghere exterior
	- Camera supraveghere interior
	- RACK CCTV 20U
	- Cititor control acces
	- Patchpanel 24 porturi cat 6
	- Port video interfon (interior)
	- Port video interfon (exterior)
	- Self de mobila
	- Detector de vibratii
Notare: b - nr.bucla, z - nr.zona, n - nr.ordine element	




Acest document este proprietate intelectuală privată a S.C. LOYAL CENTER S.R.L. și nu poate fi folosit transmis sau reproduc, total sau parțial, fără autorizarea expresă. S.C. LOYAL CENTER S.R.L. www.loyalcenter.ro office@loyalcenter.ro E. Garleanu, nr. 2, 420104-Bistrița tel: 0744-259999 fax: 0363566999		<b>PROIECT: SISTEM DE SUPRAVEGHERE VIDEO ȘI ANTIFRACȚIE</b> <b>Beneficiar: MUNICIPIUL BISTRITĂ</b> <b>Obiectiv: GRĂDINIȚA NR. 13 BISTRITĂ</b> <b>Amplasament: ALEEA BASMULUI, NR. 2, BISTRITĂ, JUD. BISTRITĂ - NĂSĂUD</b>		Nr. proiect: 4247
Sef proiect: Ing. Gavrițea Carmen	Proiectat: Ing. Pătrașcan Simion	Scara: 1:100	Denumirea planșei: PLAN DE AMPLASARE ECHIPAMENTE - PARTER -	Faza: D.T.A.C. + P.Th.
Desenat: Ing. Pătrașcan Simion		Data: 05/2021		Planșa nr.: 02



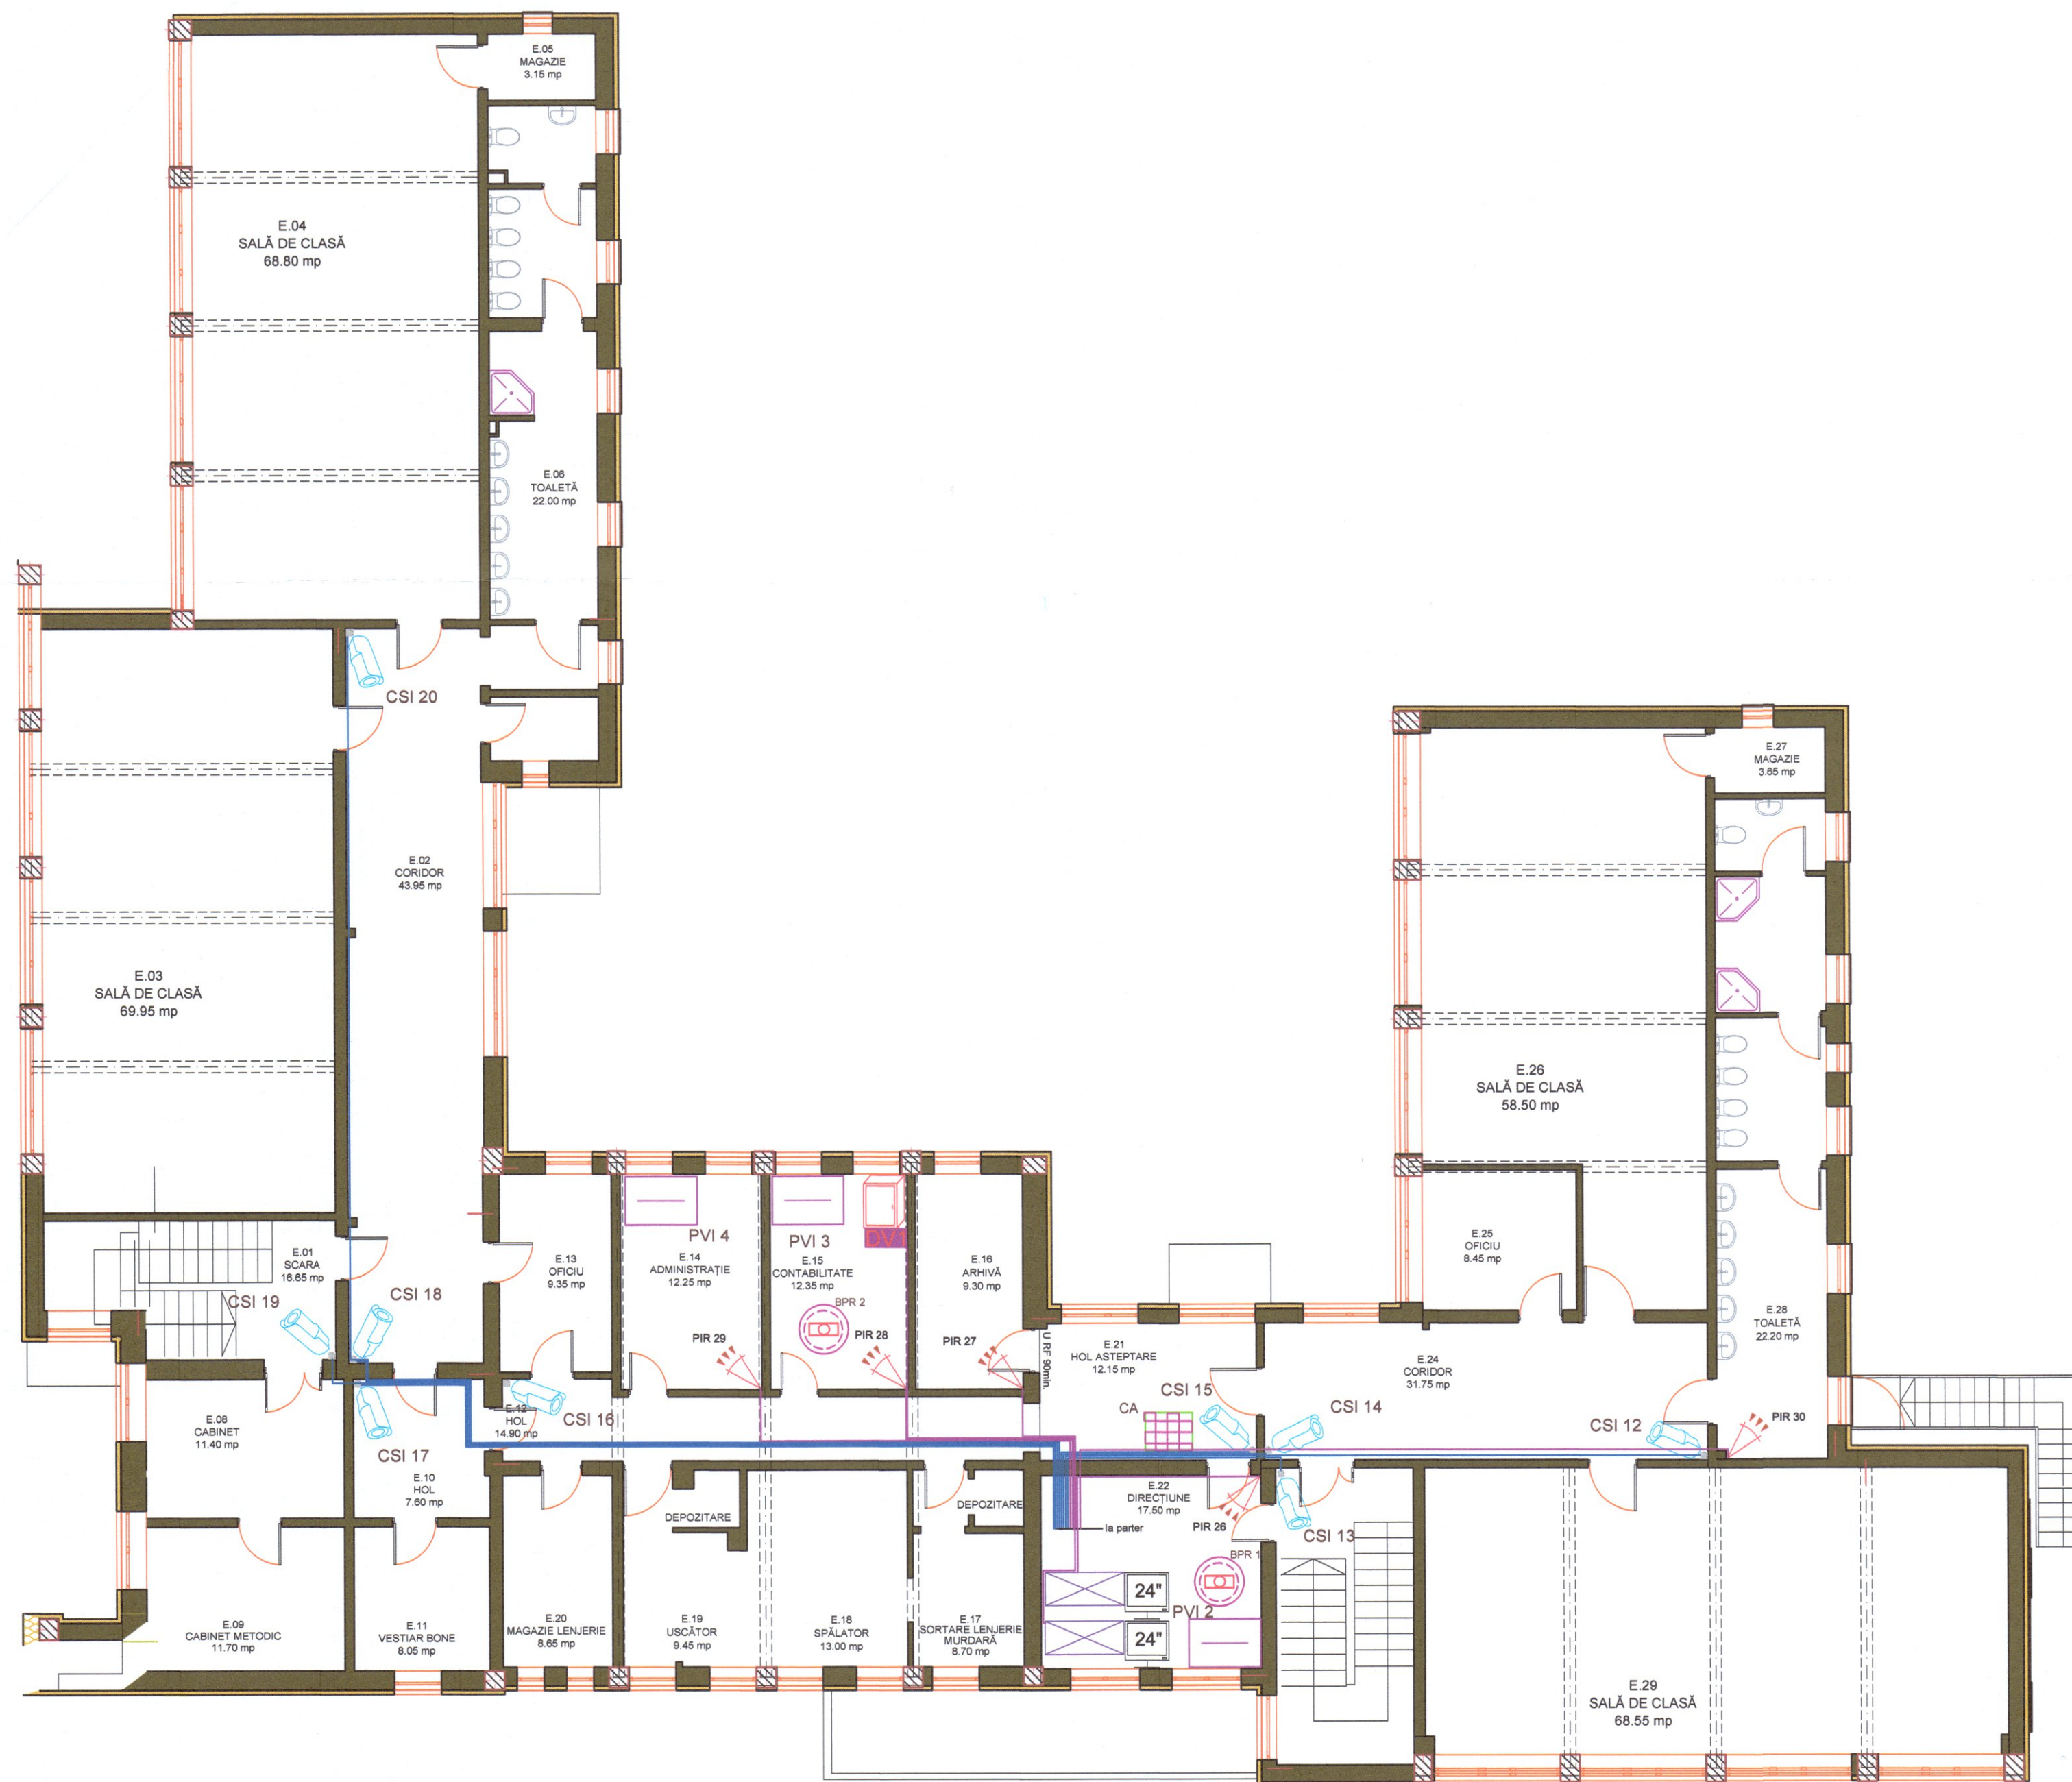

LEGENDA:	
	- Centrala antiefracție, 8 zone + 1 zona tastatură
	- Detector PIR QUAD cu suport
	- Sirena de exterior autosalimentată cu flash
	- Sirena de interior piezo + flash
	- Tastatură LCD cu caractere alfa numerice
	- Cablu alarma ecranat 4x0.22
	- Cablu UTP CAT 6
	- Cablu FTP cu sufa, CAT 6
	- Monitor video color, 24", monitorizare video
	- Buton panica radio
	- Modul radio
	- SWITCH, 24 porturi POE
	- NVR 32 canale
	- Camera supraveghere exterior
	- Camera supraveghere interior
	- RACK CCTV 20U
	- Cititor control acces
	- Patchpanel 24 porturi cat 6
	- Port video interfon (interior)
	- Port video interfon (exterior)
	- Self de mobila
	- Detector de vibratii

Notare: b - nr.bucia, z - nr.zona, n - nr.ordine element

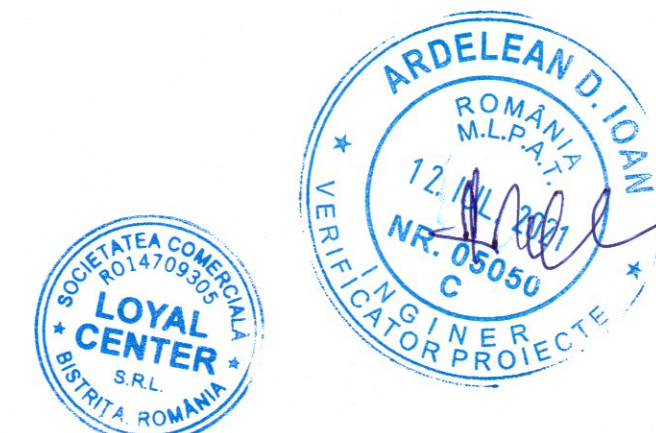

		S.C. LOYAL CENTER S.R.L. www.loyalcenter.ro office@loyalcenter.ro E. Garleanu, nr.2, 420104-Bistrița tel: 0744-259999 fax: 036356690		PROIECT: SISTEM DE SUPRAVEGHERE VIDEO ȘI ANTIEFRAȚIE Beneficiar: MUNICIPIUL BISTRITĂ Obiectiv: GRĂDINIȚA NR. 13 BISTRITĂ Amplasament: ALEEA BASMULUI, NR. 2, BISTRITĂ, jud. BISTRITĂ - NĂSĂUD		Nr. proiect: 4247
Sef proiect:	Ing. Gavriletea Carmen	Scara:	1:100	Denumirea planșei:	PLAN DE AMPLASARE ECHIPAMENTE	Faza: D.T.A.C. + P.Th.
Proiectat:	Ing. Pătrașcan Simion	Data:	05/2021			Planșa nr.: 03
Desenat:	Ing. Pătrașcan Simion					