


PLAN REGLEMENTARI EDILITARE
SC.1:500

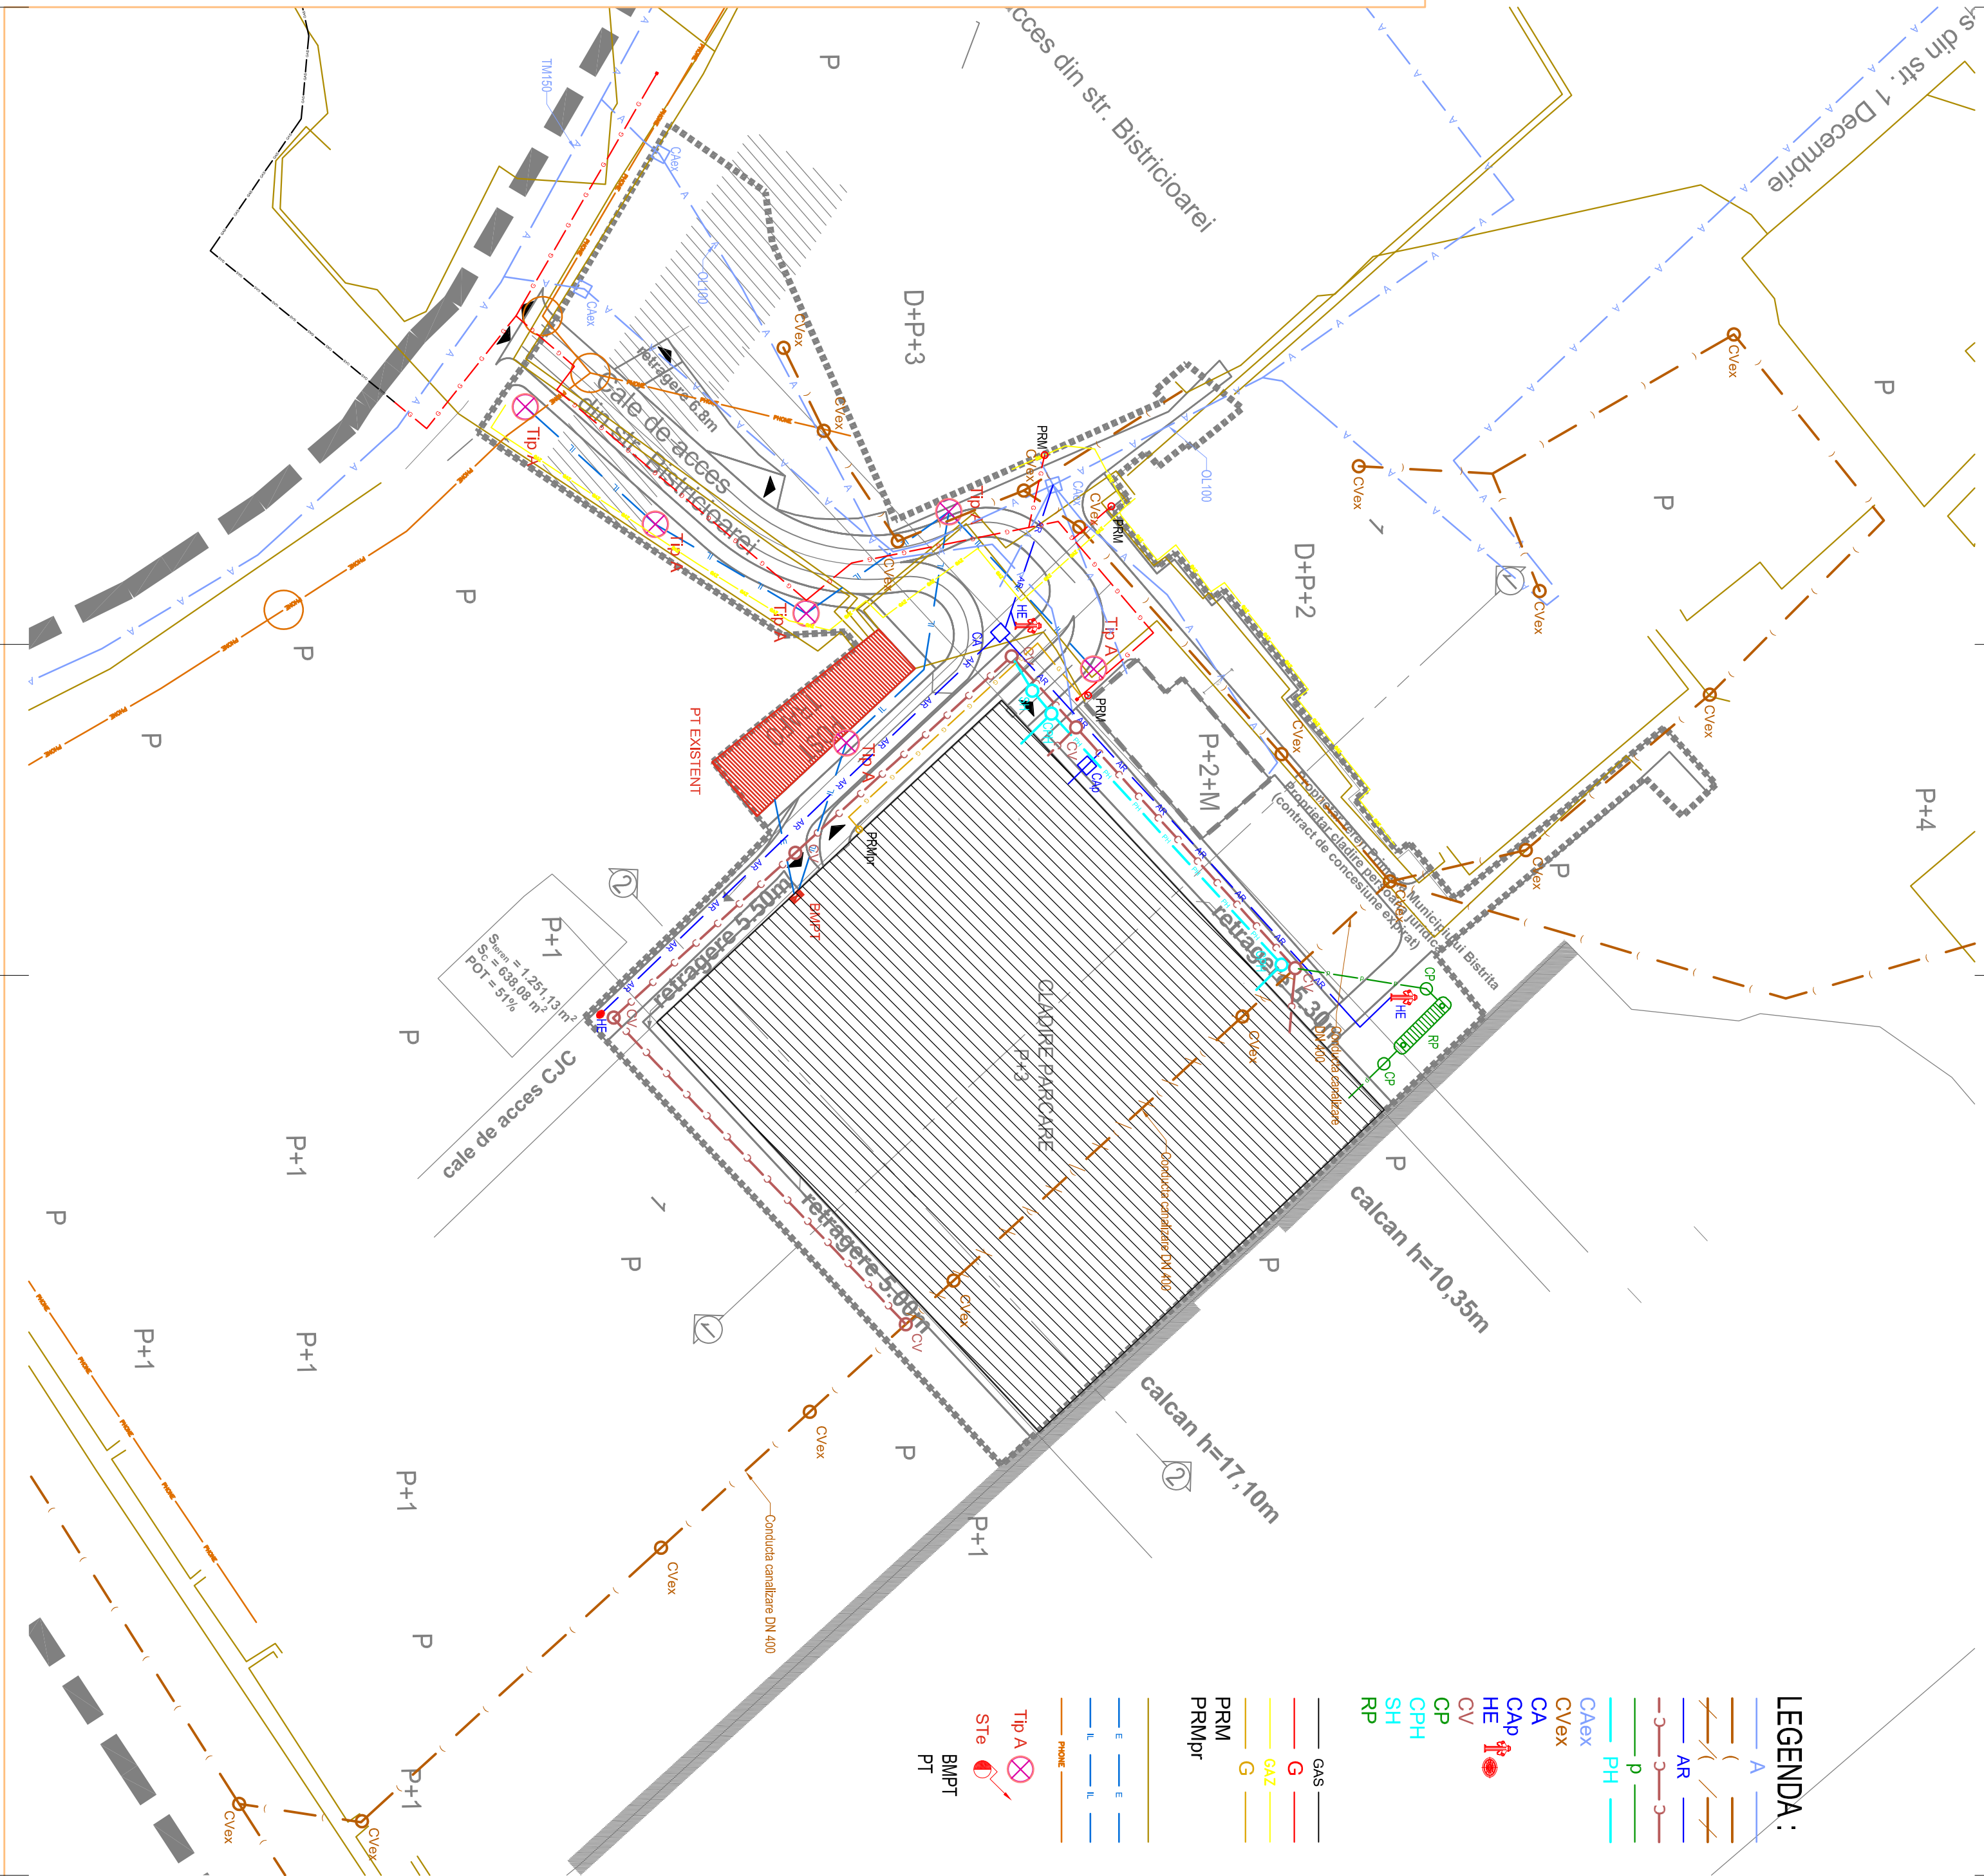

LEGENDA:

- Relea apa existenta
- Relea canalizare existenta
- Tronson conducta canalizare care se dezafecteaza, propus pentru deviere
- Relea de apa alimentare consumatori din PEID - propusa
- Relea canalizare din PVC-KG - propusa
- Relea canalizare pluviala conventionala curata din PVC-KG - propusa
- Relea canalizare pluviala osibii infestata cu hidrocarburi din PVC-KG - propusa
- Camin existent pe retea de apa
- Camin de vizitare existent pe retea de canalizare
- Camin propus pe retea de apa
- Camin bransament de apa propus (camin apometru)
- Hidrant exterior supraterran/subteran propus
- Camin de vizitare propus pe retea de canalizare
- Camin de vizitare propus pe retea de canalizarepluviala conventional curata
- Camin de vizitare propus pe retea de canalizarepluviala posibili infestata cu hidrocarburi
- Separator de hidrocarburi
- Rezervor ape pluviale

- Conducta distributie gaze naturale presiune redua, montaj subteran - existenta
- Conducta distributie gaze naturale presiune redua, montaj ingropat - proiectata
- Conducta distributie gaze naturale presiune redua, montaj supraterran - existenta
- Conducta distributie gaze naturale presiune redua, montaj ingropat - propusa
- Post de reglare-masurare presiune redua, montat la limita de proprietate - proiectat
- Post de reglare-masurare presiune redua, montat la limita de proprietate - propus
- LES SDEE Transilvania Nord - retea electrica subterana 10 kV - propusa
- LES 0,4 kV - traseu de joasa tensiune ACVABY - propus
- LES - traseu de iluminat public - propus
- Traseu retea telecomunicatii Telekom - existent
- Stalp de iluminat public propus
- Stalp electric public existent
- Bloc de masura si protectie trifazat
- Post de transformare



Calea de importanta a constructiei (conform HG 786/1997) este C		Calea de importanta a constructiei (conform P10/2013) este B	
Risc de incendiu inc. grad de rezistenta la foc B1 conform P11/811996		Risc de incendiu inc. grad de rezistenta la foc B1 conform P11/811996	
VERIFICATOR/REGULATORY APPROVERS:		Numele (Carnetul/Inregistrare) / Numele in Abonare:	
REVIZIA/REVISION:		Nr. Data(e) (Phele) Descriere/Description	
PROIECTANT GENERAL/LEAD DESIGNER:		DICO SI TIGANAS	
arhitectură și inginerie		DICO SI TIGANAS birou de proiectare SRL	
Ing. Marius VINCEZE		Ing. Marius VINCEZE	
Ing. Lănu PETREUS		Ing. Lănu PETREUS	
Verificat/Checked:		am. Lănu KORNIS	
BENEFICIARUL INVESTITIEI:		Mun. Bistrita, Localitatea Componenta Bistrita, Plata	
UNITATEA JUDEȚUL BISTRITĂ-NĂSAUD		Pentru Rares, Nr. 1	
PROIECT :		P.U.Z. PENTRU OBIECTIVUL IMOBIL CU	
DESTINATIA DE PARCARE IN		MUNICIPIUL BISTRITA	
Strada Bistricioarei Municipiul Bistrita, jud.Bistrita-Nasaud		Strada Bistricioarei Municipiul Bistrita, jud.Bistrita-Nasaud	
PROIECT NR:		FAZA:	
346		PUZ	
NUME PLANSĂ:		DATA:	
REGLEMENTARI-		09.03.2020	
ECHIPARE EDILITARA			
NR. PLANSĂ:			