
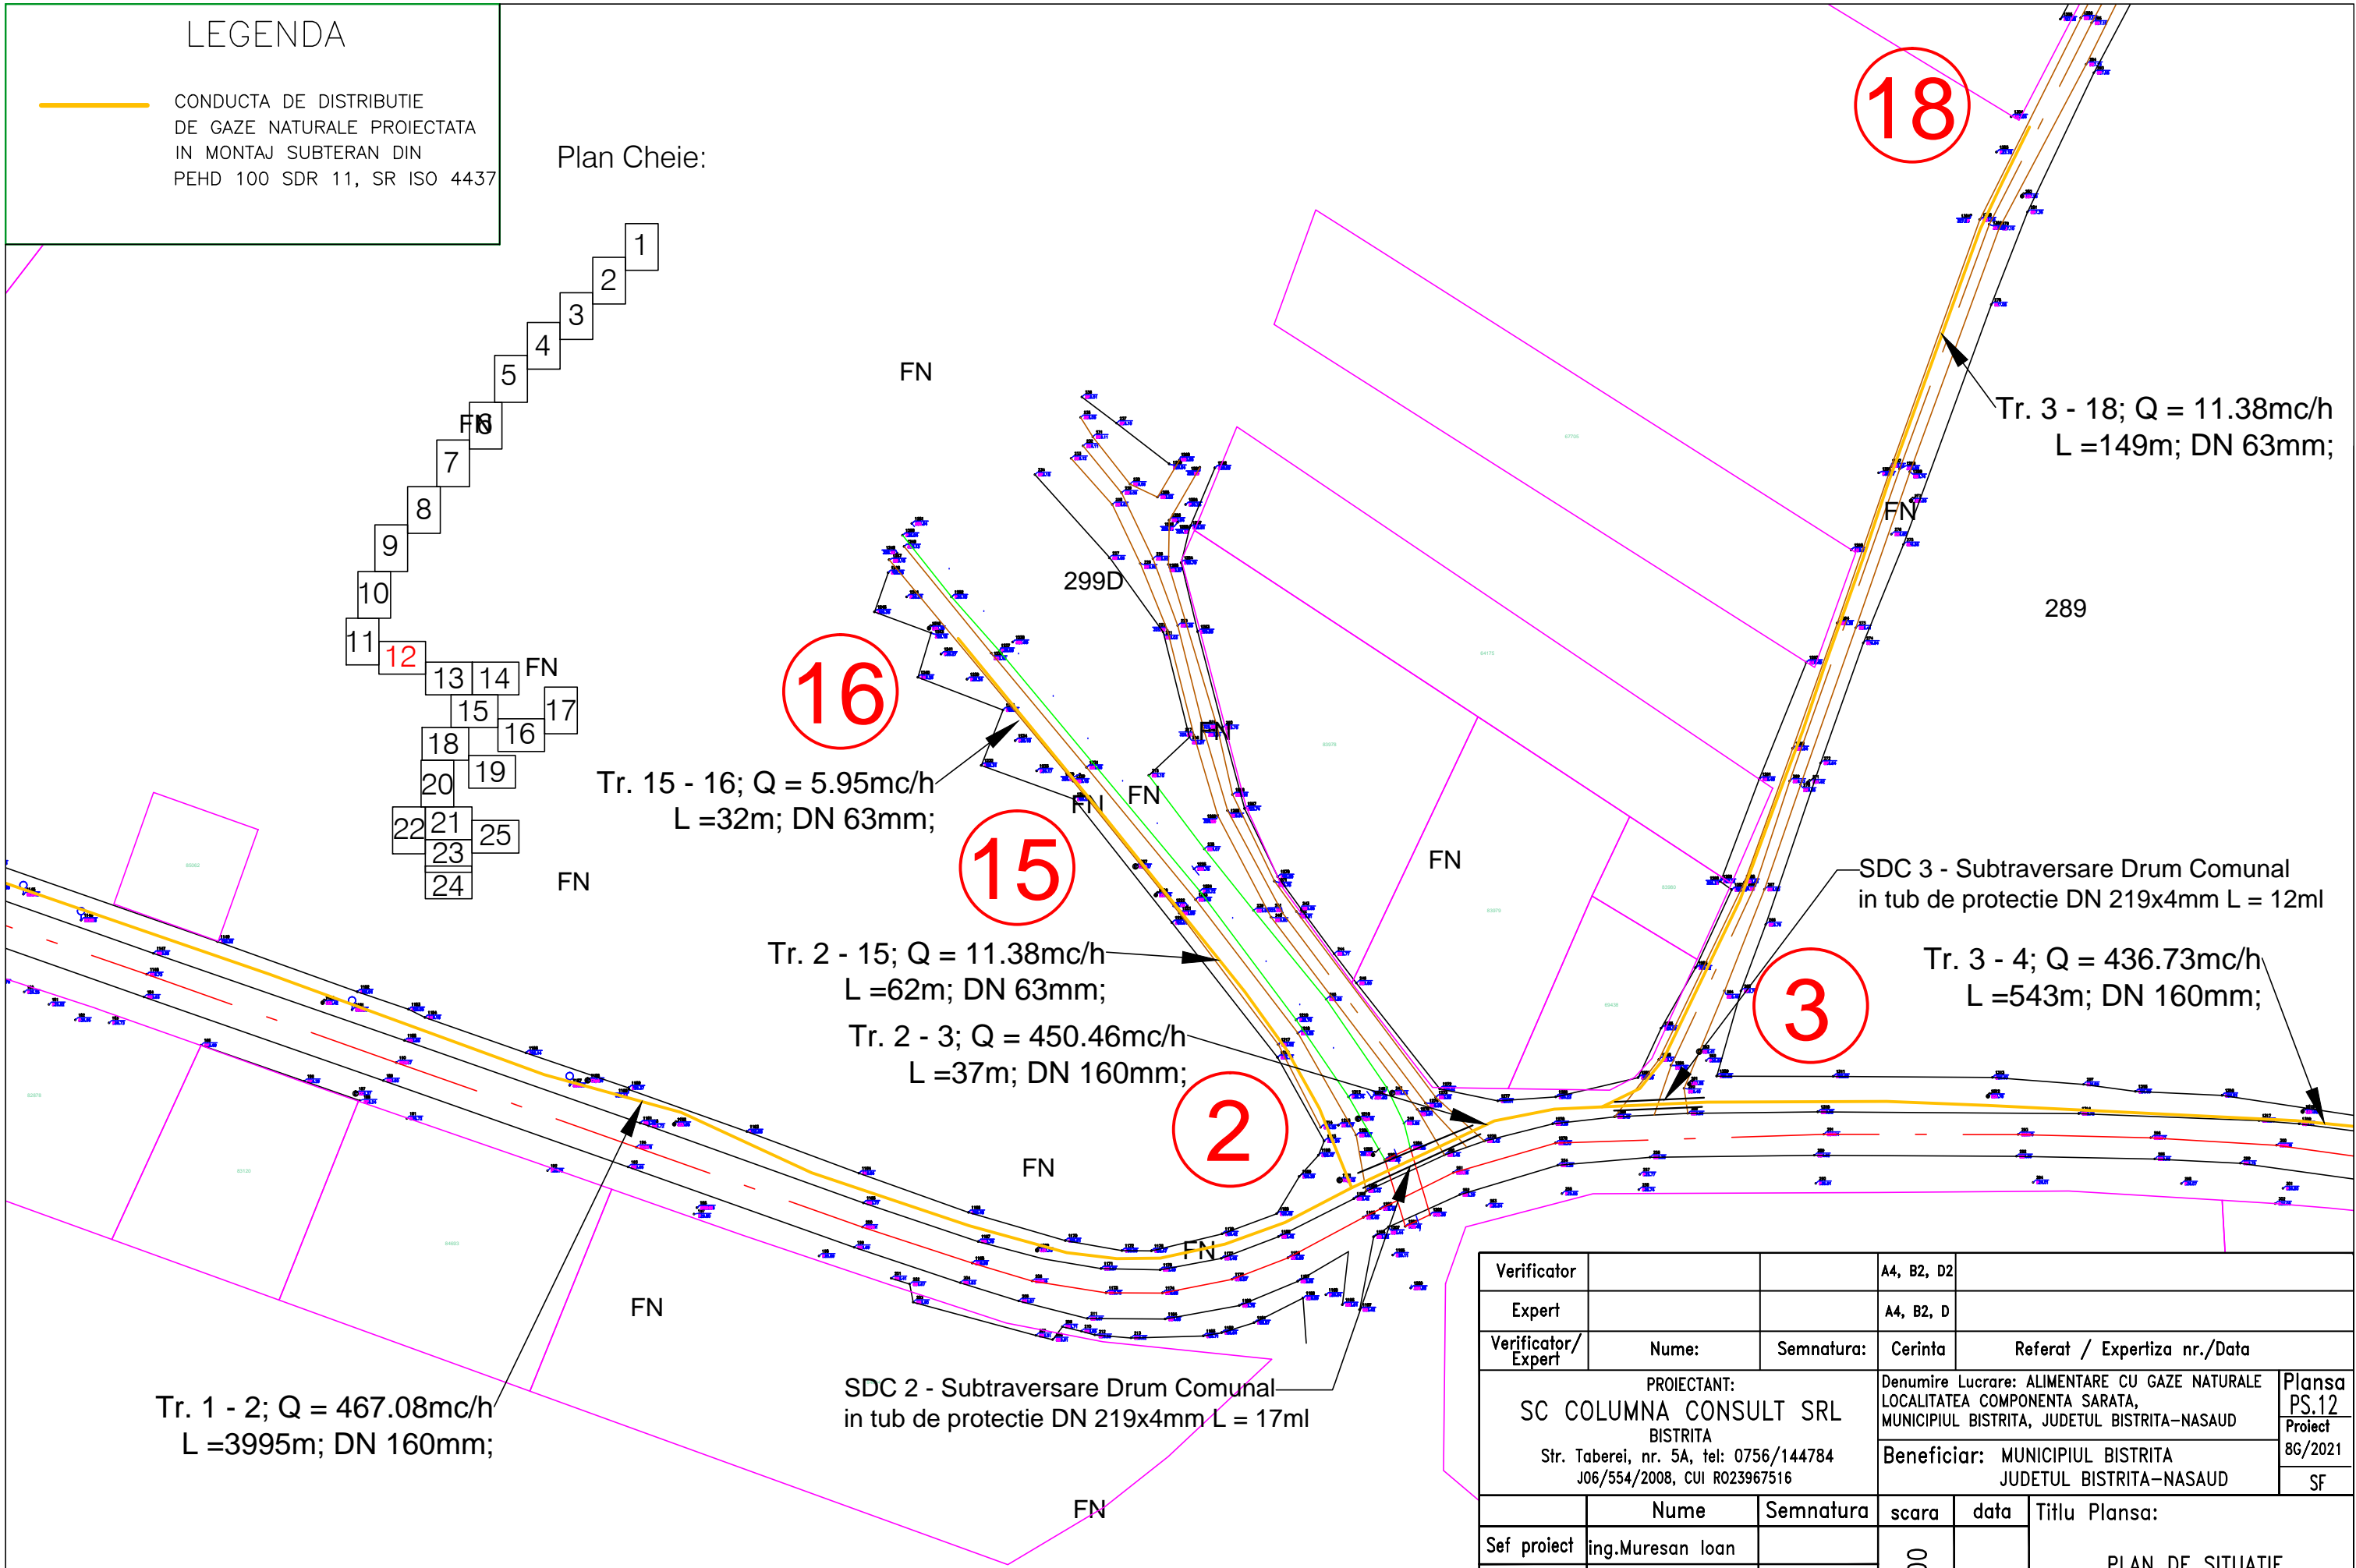


LEGENDA

CONDUCTA DE DISTRIBUTIE
DE GAZE NATURALE PROIECTATA
IN MONTAJ SUBTERAN DIN
PEHD 100 SDR 11, SR ISO 4437

Plan Cheie:

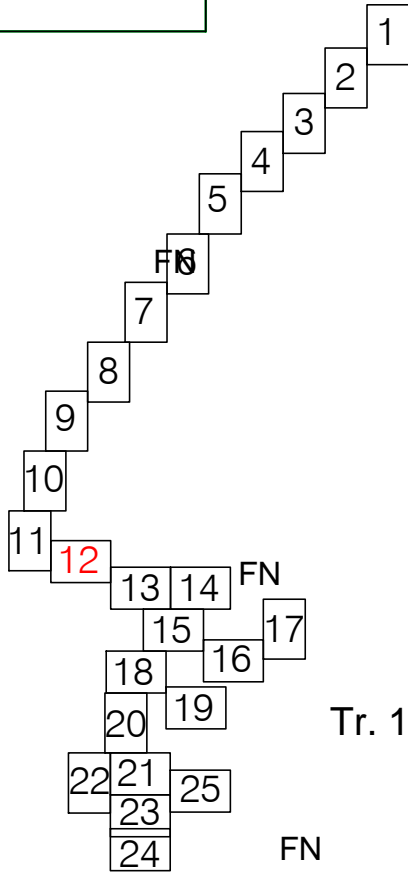

Tr. 1 - 2; Q = 467.08mc/h
L = 3995m; DN 160mm;

Tr. 15 - 16; Q = 5.95mc/h
L = 32m; DN 63mm;

Tr. 2 - 15; Q = 11.38mc/h
L = 62m; DN 63mm;
Tr. 2 - 3; Q = 450.46mc/h
L = 37m; DN 160mm;

SDC 2 - Subtraversare Drum Comunal
in tub de protectie DN 219x4mm L = 17ml

SDC 3 - Subtraversare Drum Comunal
in tub de protectie DN 219x4mm L = 12ml

Tr. 3 - 4; Q = 436.73mc/h
L = 543m; DN 160mm;

Tr. 3 - 18; Q = 11.38mc/h
L = 149m; DN 63mm;

Verificator			A4, B2, D2		
Expert			A4, B2, D		
Verificator/ Expert	Nume:	Semnatura:	Cerinta	Referat / Expertiza nr./Data	
PROIECTANT: SC COLUMNA CONSULT SRL BISTRITA Str. Taberei, nr. 5A, tel: 0756/144784 J06/554/2008, CUI R023967516			Denumire Lucrare: ALIMENTARE CU GAZE NATURALE LOCALITATEA COMPONENTA SARATA, MUNICIPIUL BISTRITA, JUDETUL BISTRITA-NASAUD	Plansa PS.12	
			Beneficiar: MUNICIPIUL BISTRITA JUDETUL BISTRITA-NASAUD	Proiect 8G/2021	
				SF	
	Nume	Semnatura	scara	data	Titlu Plansa: PLAN DE SITUATIE RETEA ALIMENTARE GAZ LOCALITATEA SARATA
Sef proiect	ing.Muresan Ioan		1:2000	2021	
Proiectat	ing.Muresan Ioan				
Desenat	ing.Muresan Ionut				