


Scara: 1:2500

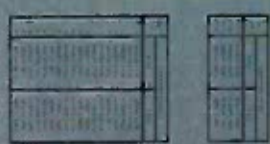


CAD 85886

LIMITA TEREN

RESERVOR
METALLIC
TONGUE

Proiect preluat de la Proiect Manager ing. Marius Alecu
și suprapus peste nr. CAD 85886, descărcat din Eterra3

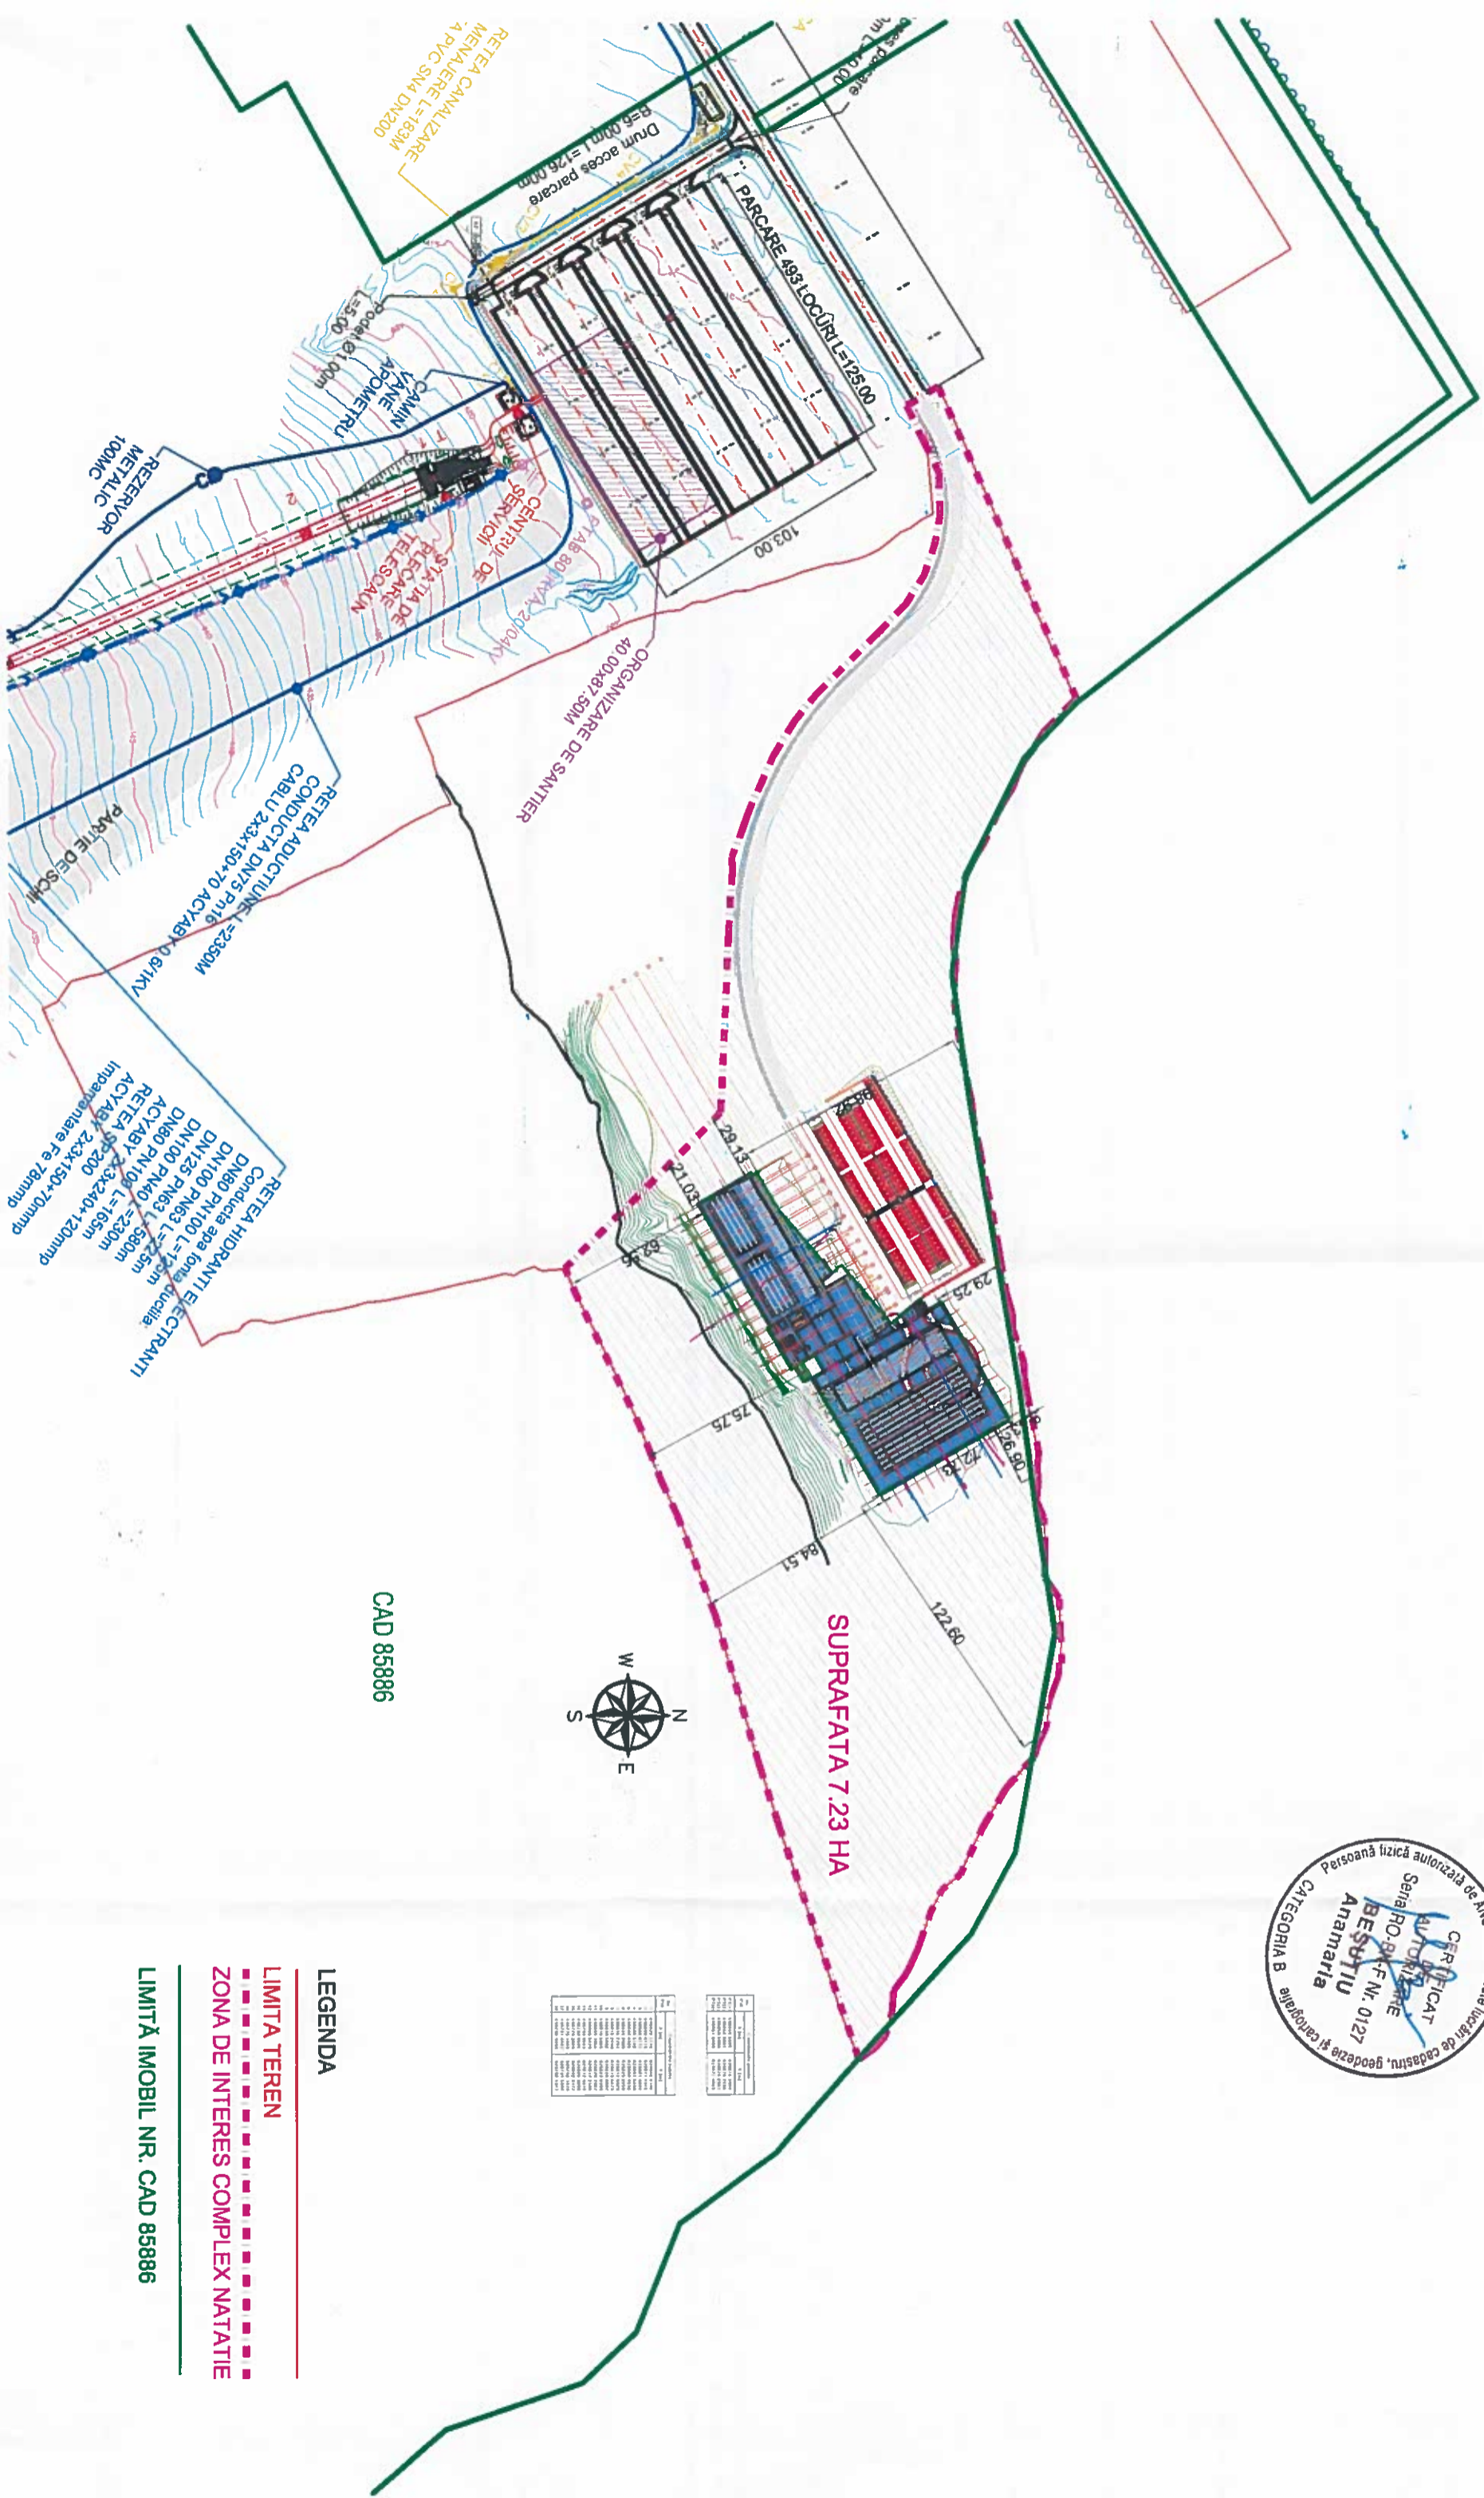


SUPRAFAȚA 7.23 HA

CAD 85886

LEGENDA

- LIMITA TEREN
- ZONA DE INTERES COMPLEX NATATIE
- LIMITĂ IMOBIL NR. CAD 85886

Proiect preluat de la Proiect Manager ing. Marius Alecu
și suprapus peste nr. CAD 85886, descărcat din Eterna3

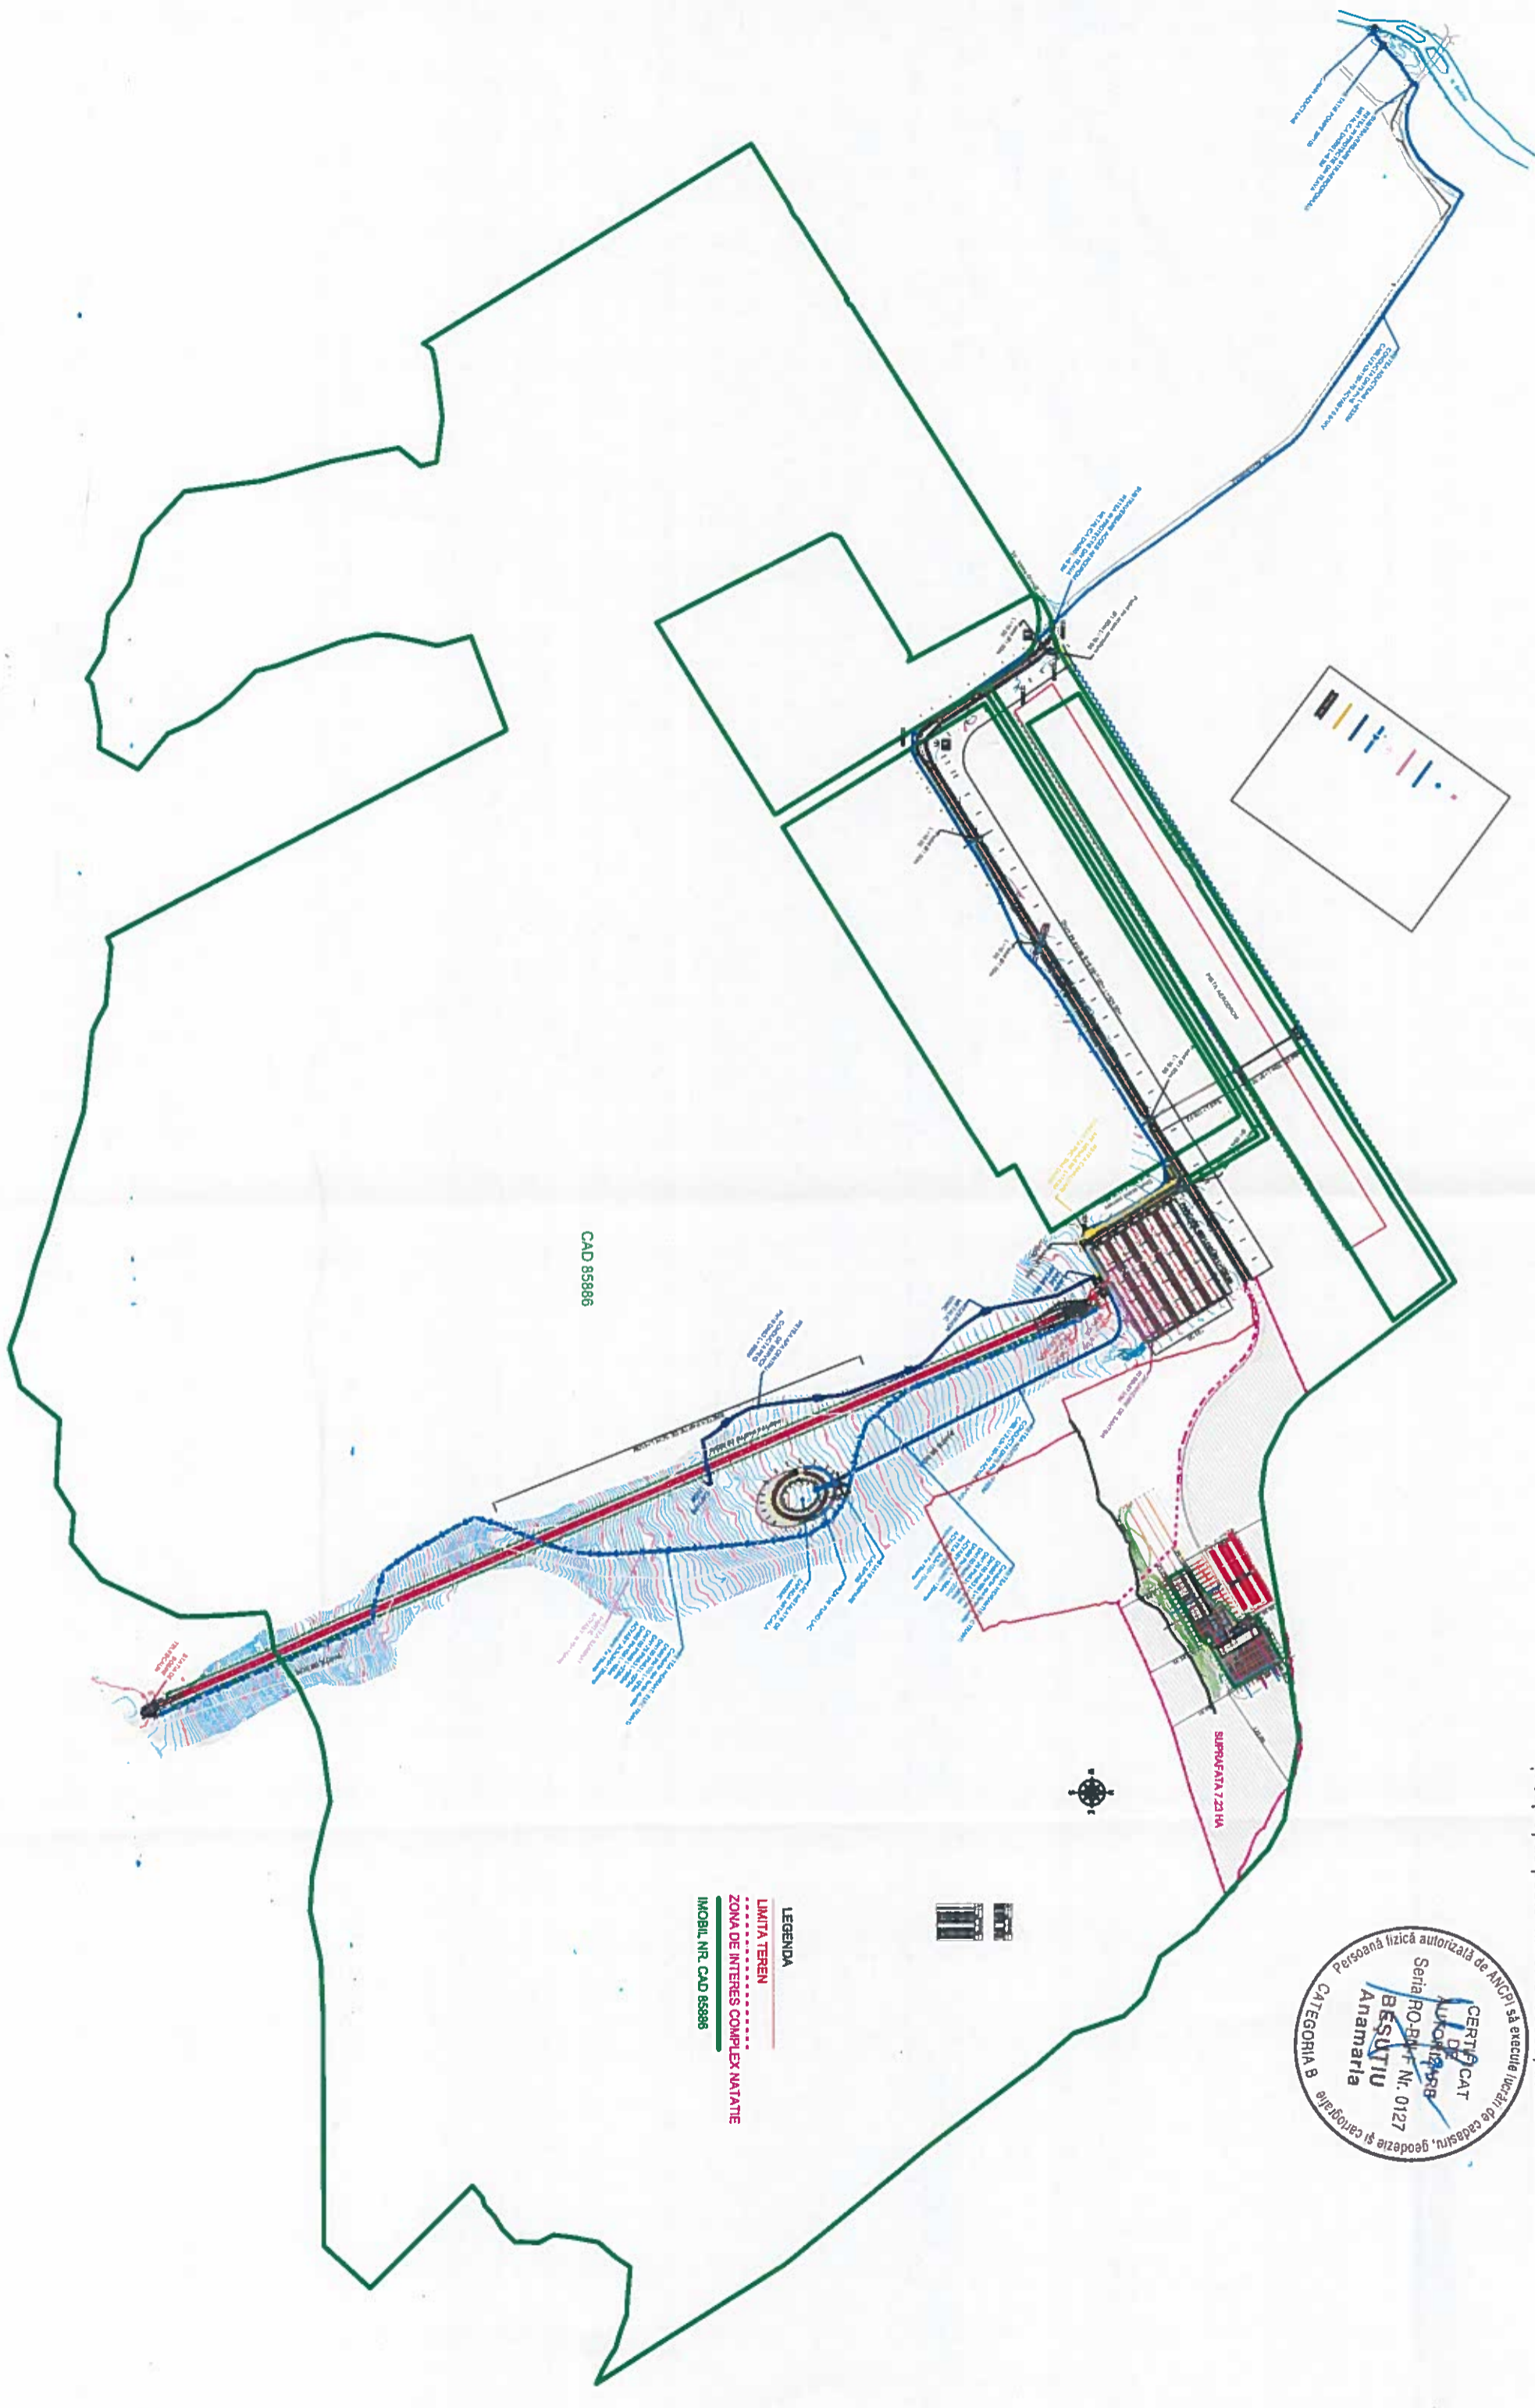

CAD 85886

SUPRAFAȚA 7.231.14

Proiect preluat de la Proiect Manager ing. Marius Alecu
și suprapus peste nr. CAD 85886, descărcat din Eterra3



LEGENDA
LIMITA TEREN
ZONA DE INTERES COMPLEX NATURAL
IMOBIL NR. CAD 85886

CAD 85886

