



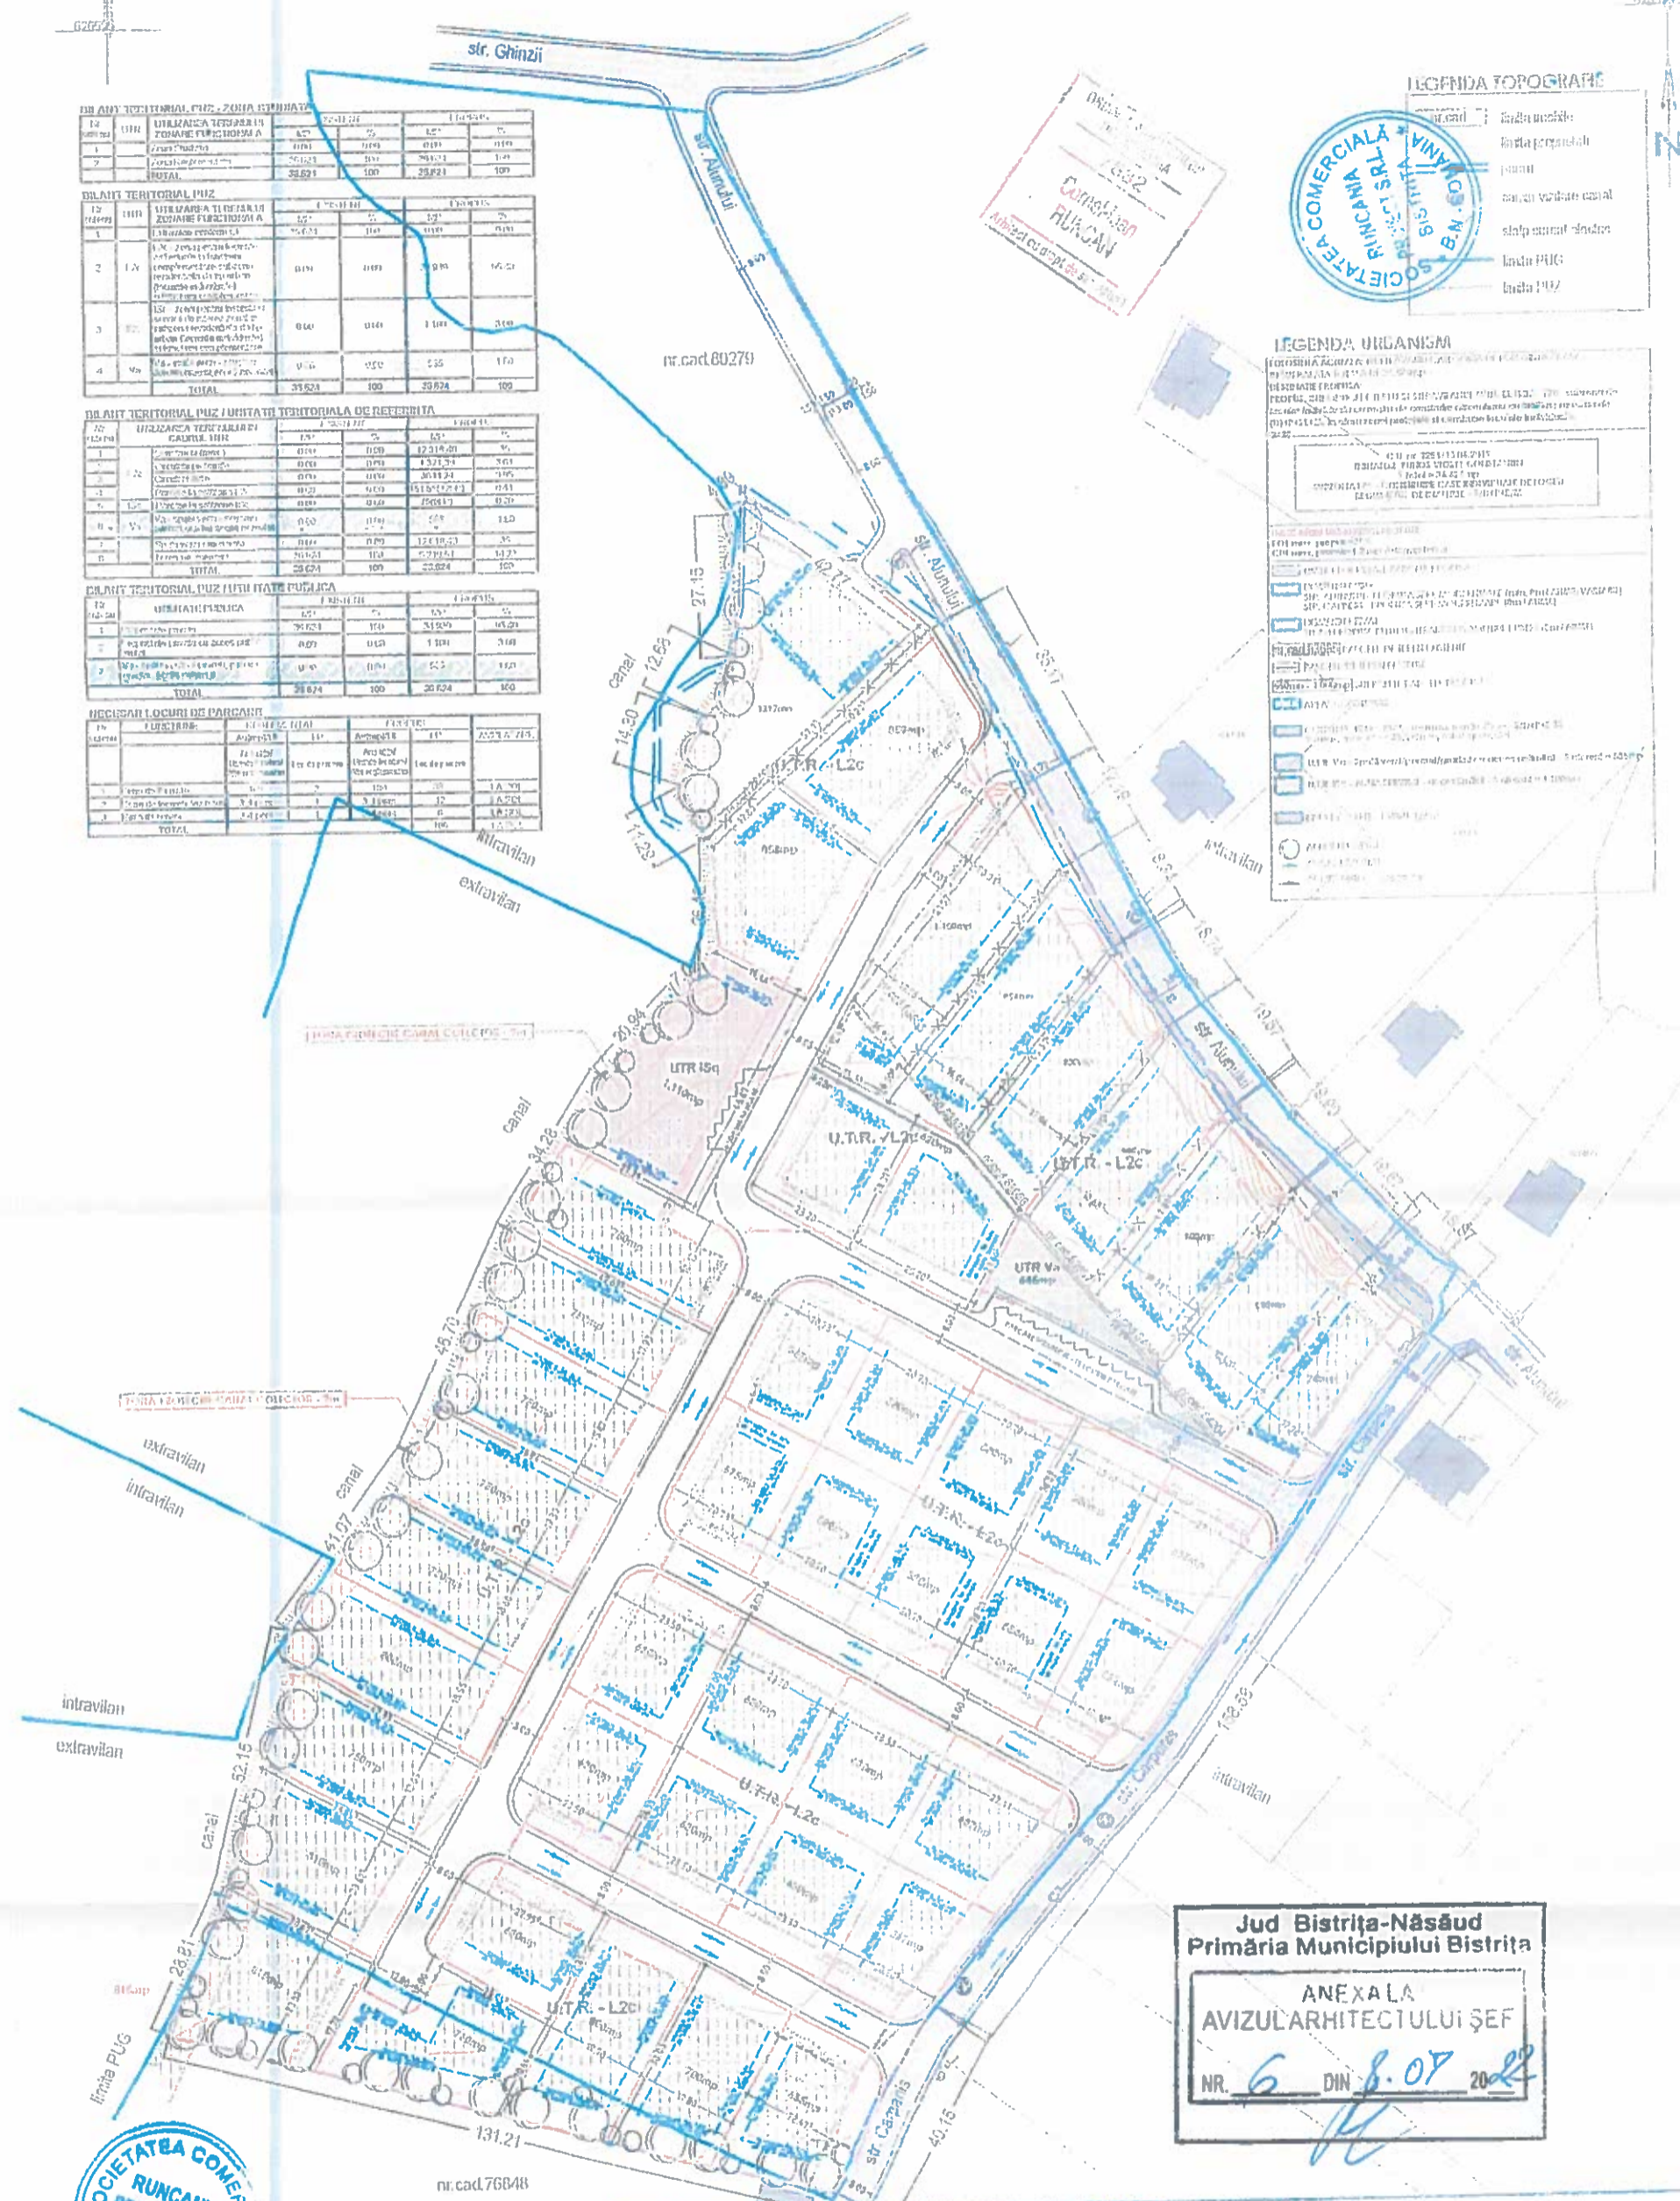

Jud Bistrița-Năsăud  
Primăria Municipiului Bistrița







ANEXA LA  
AVIZUL ARHITECTULUI ȘEF

NR. 6 DIN 8.07 2022





7632  

<p><b>PROIECTANT GENERAL</b></p> <p>runcania-proiect S.R.L. / 106/233/1997</p> <p>str. A. Muresanu, 5/5/A/10, mun. Bistrita, jud. Bistrita-Nasaud</p> <p>tel : 0755-050818/0740-300 / 29/runcania.proiect@gmail.com</p>					
<p><b>PROIECTANT DE SPECIALITATE</b></p> <p>punct arh S.R.L. / JO6/480/2013</p> <p>str. Alacea Popilor, nr. 1A, mun. Bistrita, jud. Bistrita-Nasaud</p> <p>tel : 0741-525950</p>					
<p><b>COLECTIV PROIECTARE</b></p> <table border="1"> <tr> <td> <p>arh. urb. Mariana Rodica</p> </td> <td>  </td> </tr> <tr> <td> <p>arh. Corneliu Runcan</p> </td> <td>  </td> </tr> </table>		<p>arh. urb. Mariana Rodica</p>		<p>arh. Corneliu Runcan</p>	
<p>arh. urb. Mariana Rodica</p>					
<p>arh. Corneliu Runcan</p>					

**Titlul plansei**

**ELABORARE PLAN URBANISTIC ZONAL IN VEDEREA INTRODUCERII TERENULUI IN INTRAVILANUL MUN. DISTRICTUL SIHIZONA 12 SI CONSTRUIREA DE LOCUINTE INDIVIDUALE**

Mun. Bistrita, str. Alunului, jud. Bistrita-Mersand  
CI / CAI 30480/30400/83057/82305/83681/83131/84203/84271

**Titlul plansei**

**REGLEMENTARI URBANISTICE - ZONIFICARE**

Simbol	
Faktor PU	
Data	06.2021
Skala	1:500
Plensa	005