ANEXA NR. 3

ANEXA NR.17

PLAN DE AMPLASAMENT SI DELIMITARE A IMOBILULUI CU PROPUNERE DE DEZLIPIRE

Scara 1:5000

Nr. cadastral:	Suprafață masurată a imobilului (mp):	Adresa imobilului:
72923	2708704	Jud.Bistrița-Năsăud

Nr. Carte Funciară	Unitate administrativ Teritorială (U. A. T.)
72923 Bistrita	BISTRIȚA

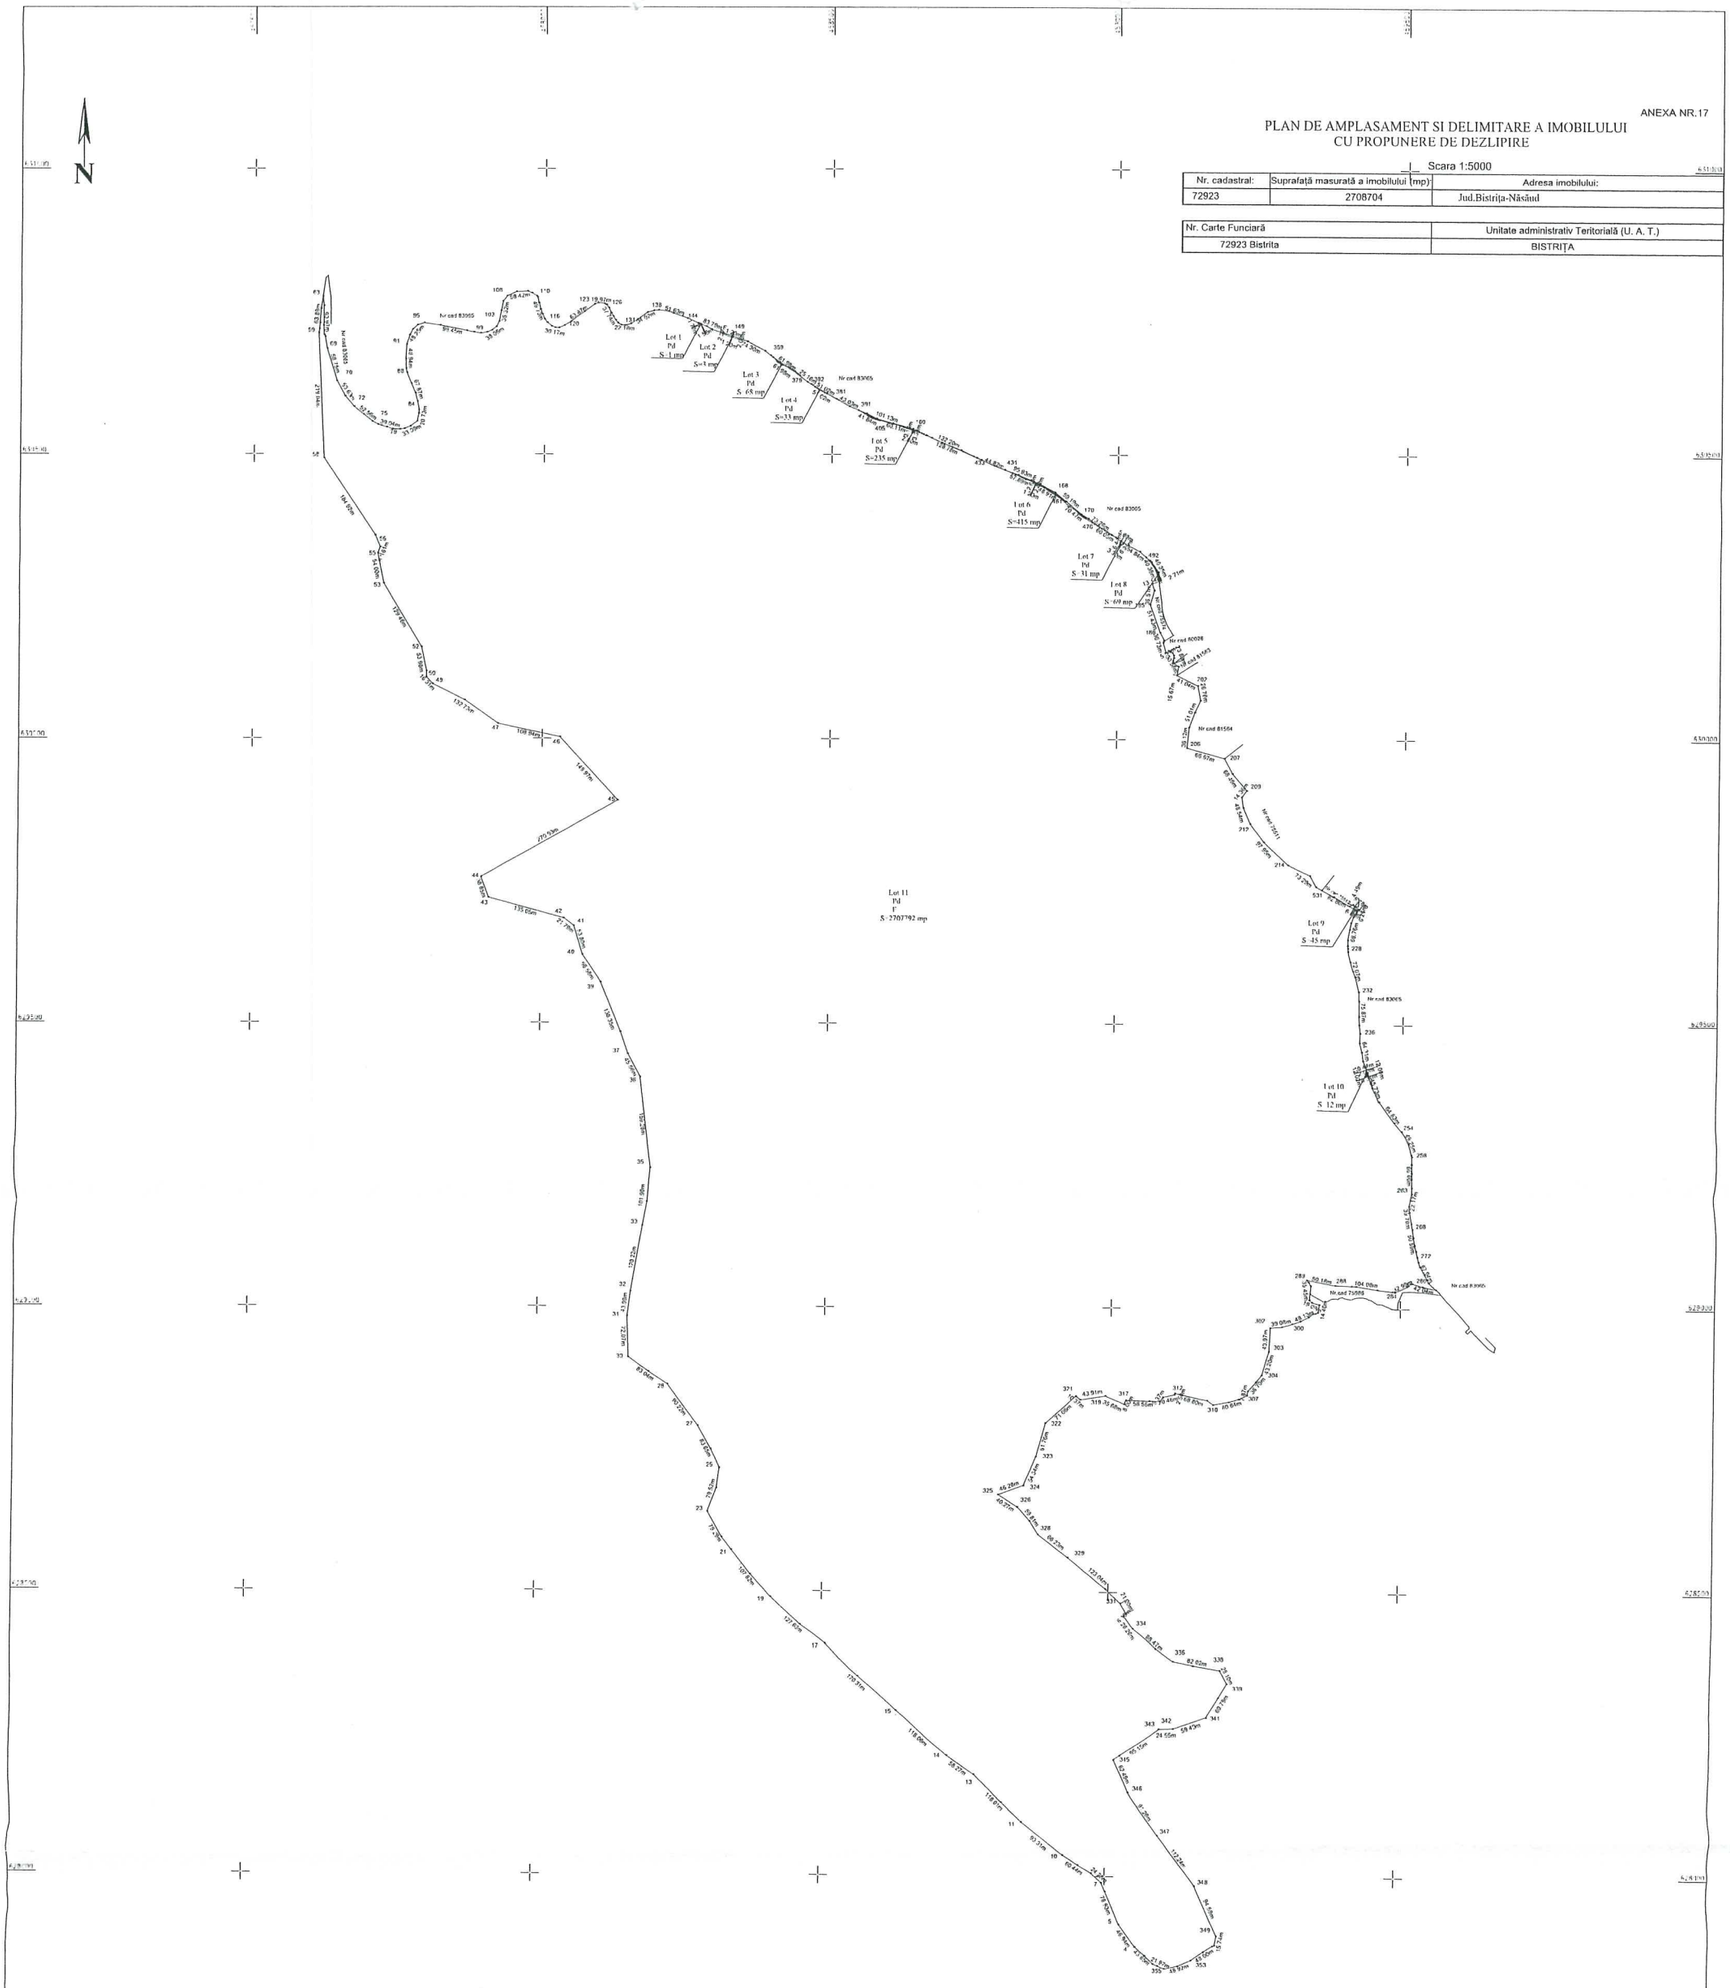

Situația actuală (inainte de dezlipire)				Situația viitoare (dupa dezlipire)			
Nr. Cad.	Suprafata [mp]	Categoria de folosinta	Descrierea imobilului	Nr. Cad.	Suprafata [mp]	Categoria de folosinta	Descrierea imobilului
72923	2708704	Padure Fancata	Teren neimprejmuit.		1	Padure	Lot 1
					3	Padure	Lot 2
					68	Padure	Lot 3
					33	Padure	Lot 4
					235	Padure	Lot 5
					415	Padure	Lot 6
					31	Padure	Lot 7
					69	Padure	Lot 8
					45	Padure	Lot 9
					12	Padure	Lot 10
					2707792	Padure Fancata	Lot 11
Total	2708704	-	-	-	2708704	-	-

Executant,
S.C. GIOLAND S.R.L.
Aut. Seria RO-B-1 Nr.2631
PUSCAS SIMION MIRCEA
Aut.Seria RO-B-1 Nr.2631
Confirm executarea i [illegible] la teren, corectitudinea intocmirii documentatiei cadastrale [illegible] a [illegible] realitatea din teren.

PUSCAS SIMION MIRCEA

Semnătura și parafa

Data: 2023

Inspector:

Confirm introducerea imobilului în baza de date integrată și atribuirea numărului cadastral

Semnătura și parafa

Data.....

Stampila BCPI