


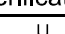


 

**Nu exista retea publica de iluminat**

Verificator	Nume	Semnatura	Cerinta	Referat nr./data	Proiect nr.:
	<b>"ELECTRO-URSA SERVCOM" S.R.L.</b> E.ON Independent, nr.81, Enea, B-d. J. B. J. 10 C.F. RO: 7726926, 2004469 tel:0232/236334, e-mail:electro.ursa@gmail.com			Beneficiar: <b>MUNICIPIUL BISTRIȚA</b> Ico. Bistrita, Paza Municipiului nr. 10, E.C. 229293, cod postal 605401, cod de inregistrare 4374568, e-mail:cmuni@bistrita.ro	100/32-2022
Specificatie	Nume	Semnatura	Scara:	Proiect	Faza:
Self protect	<u>Ing.Gabriel Enea</u>		1/1000	<i>Proiectarea eficienta energetică în infrastructura de limitate putere în municipiul Bistrița - Etapa 2</i>	D.A.L.I.
Proiectat	<u>Ing.Sorica Paul-Ioan</u>				
Verificat	<u>Ing.Sorica Paul-Ioan</u>		Date:	Plan de situatie <b>EXBISTRIȚA</b> , nr. Componentelor:	Planșă nr.:
Aprobat	<u>Ursula Gavril</u>		11/06/2022	<b>nr.81, Enea, nr.3, Dinu Lupu, nr.3, Tiberiu Bredonișcu, cod Bistrița Bistrita</b>	E1, B1

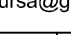

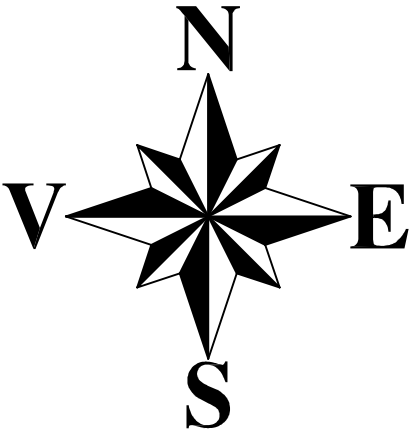


NOTA: In situatia existenta pe  
- str. Compozitorilor,  
- str.George Enescu,  
- str.Dinu Lipatti,  
- str.Tiberiu Brediceanu,  
- str.Bartok Bella  
Nu exista retea publica de iluminat










Verificator	Nume	Semnatura	Cerinta	Referat nr./data	
	<b>"ELECTRO-URSA SERVCOM" S.R.L.</b> B-dul Independentei, nr.61, mun.Bistrita, jud.BN CIF: RO 7762956; J061445/1995 tel/fax: 0263/236034, e-mail:electro.ursa@gmail.com			Beneficiar:	Proiect nr.:
				<b>MUNICIPIUL BISTRITA</b> loc. Bistrita, Piata Centrala nr. 6, tel. 0263.223923, cod postal 420040, cod unic de inregistrare 4347569, email: primaria@primariabistrita.ro	100/32/2022
				Proiect:	Faza:
				<b>Cresterea eficientei energetice in infrastructura de iluminat public in municipiul Bistrita - Etapa 2.1</b>	D.A.L.I.
Specificatie	Nume	Semnatura	Scara:	Plan de situatie <b>EXISTENTA</b> : str. Compozitorilor, str.George Enescu, str.Dinu Lipatti, str.Tiberiu Brediceanu, str.Bartok Bella	Plansa nr.:
Sef proiect	<b>Ing.Galben Elena</b>		1:1000		E1.2b
Proiectat	<b>Ing.Souca Paul-Ioan</b>		Data:		
Desenat	<b>Ing.Souca Paul-Ioan</b>		Aug.2022		
Aprobat	<b>Ursa Gavril</b>				

Acest document este proprietate a ELECTRO-URSA SERVCOM S.R.L. Nu e permis a fi copiat sau a fi folosit in scopuri comerciale, fara acordul scris al ELECTRO-URSA SERVCOM S.R.L. in prealabil. Informatiile din acest document sunt de natura confidentiala si pot fi folosite numai de catre beneficiarii acestuia.

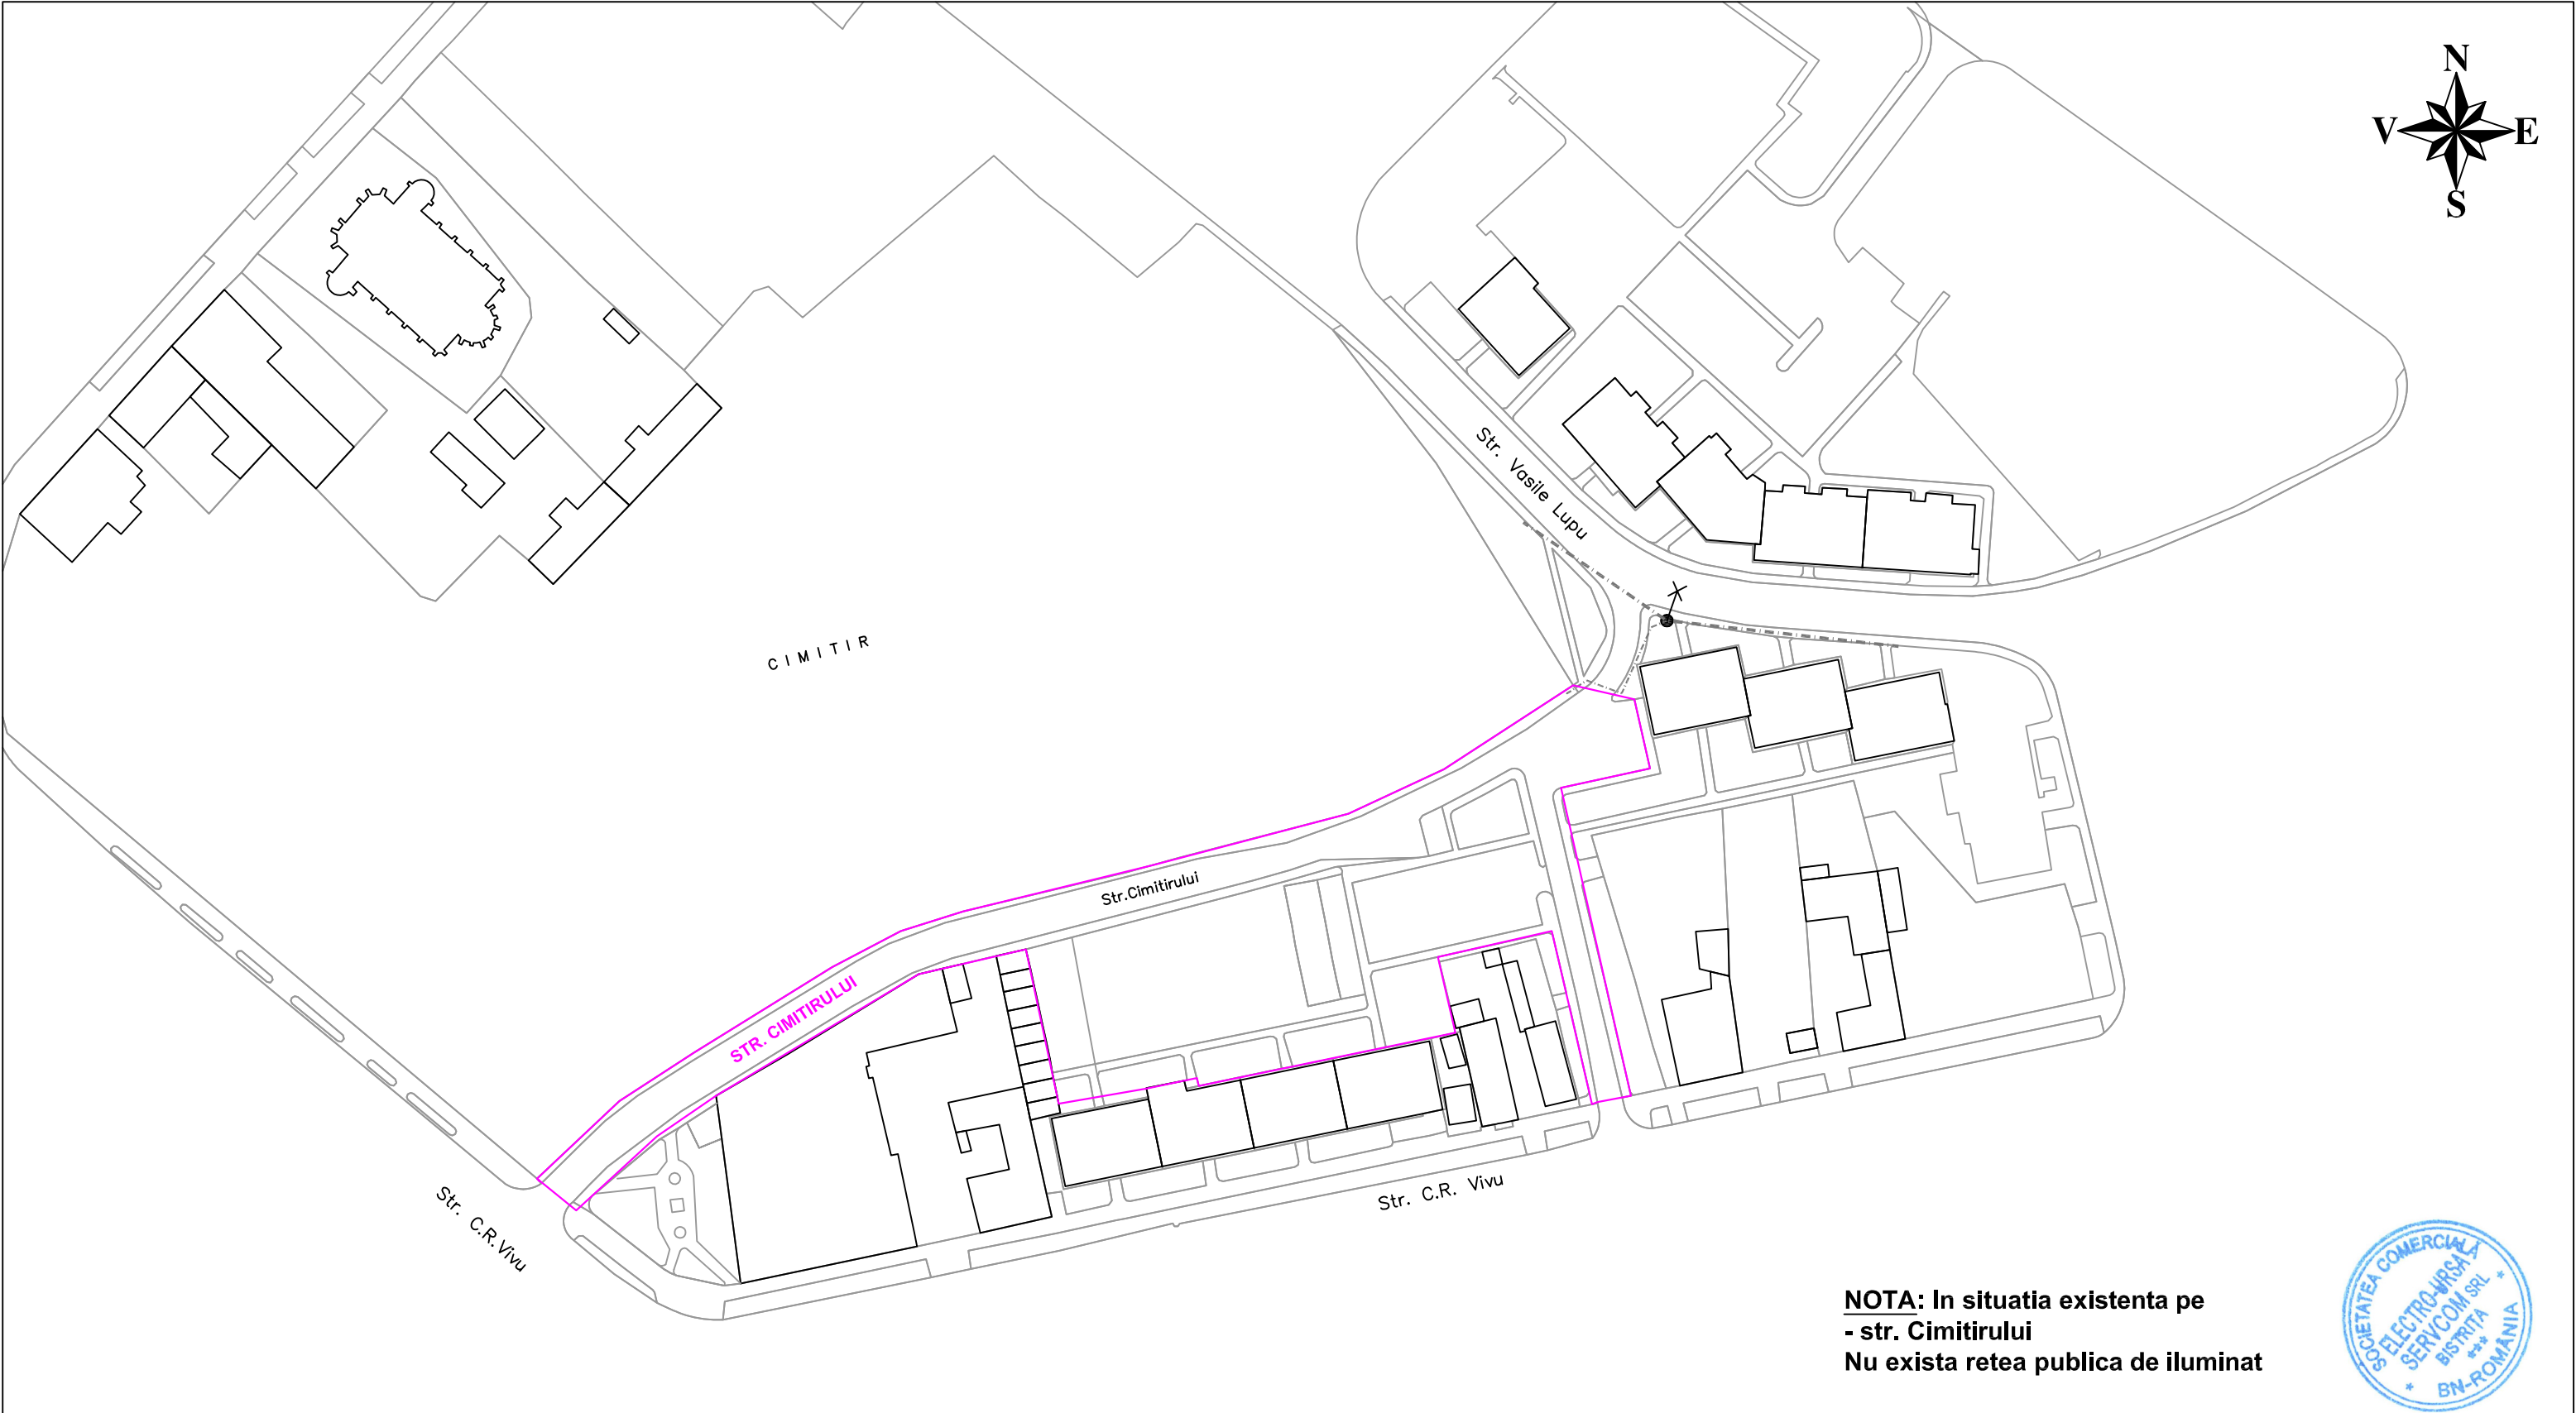

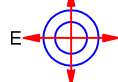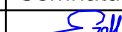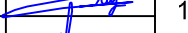

Verificator	Nume	Semnatura	Cerinta	Referat nr./data		
 <p><b>"ELECTRO-URSA SERVCOM" S.R.L.</b> B-dul Independentei, nr.61, mun.Bistrita, jud.BN CIF: RO 7782958; J06/445/1995 tel/fax: 0263/236034, e-mail:electro.ursa@gmail.com</p>				Beneficiar:		Proiect nr.
				<b>MUNICIPIUL BISTRITA</b>		100/32/202
				loc. Bistrita, Plata Centrala nr. 6, tel. 0263.223923, cod postal 420040, cod unic de inregistrare 4347569, email: primaria@primariabistrita.ro		
Specificatie	Nume	Semnatura	Scara:	Proiect:	<b>Cresterea eficientei energetice in infrastructura de iluminat public in municipiul Bistrita - Etapa 2.1</b>	Faza:
Sef proiect	<b>ing.Galben Elena</b>		1:1000			D.A.L.I.
Proiectat	<b>ing.Souca Paul-Ioan</b>				<b>Plan de situatie EXSTENTA:</b> str. Cimitirului	Plansa nr.
Desenat	<b>ing.Souca Paul-Ioan</b>		Data:			E2b
Aprobat	<b>Ursa Gavril</b>		Aug.2022			
Acest document este proprietate a ELECTRO-URSA SERVCOM S.R.L. Nici o parte a acestui document nu poate fi reprodusa, stocata sau transmisa, indiferent de scop, in nici un fel de format (electronic, hartie, fotocopie, inregistrare) fara acordul prealabil scris al ELECTRO-URSA SERVCOM S.R.L. Odoe modifi care ulterioara adresa acestuil document. Fia arcoritil scriis al FI ELECTRO-URSA SERVCOM S.R.L., va fi considerata gida si de referinta!						

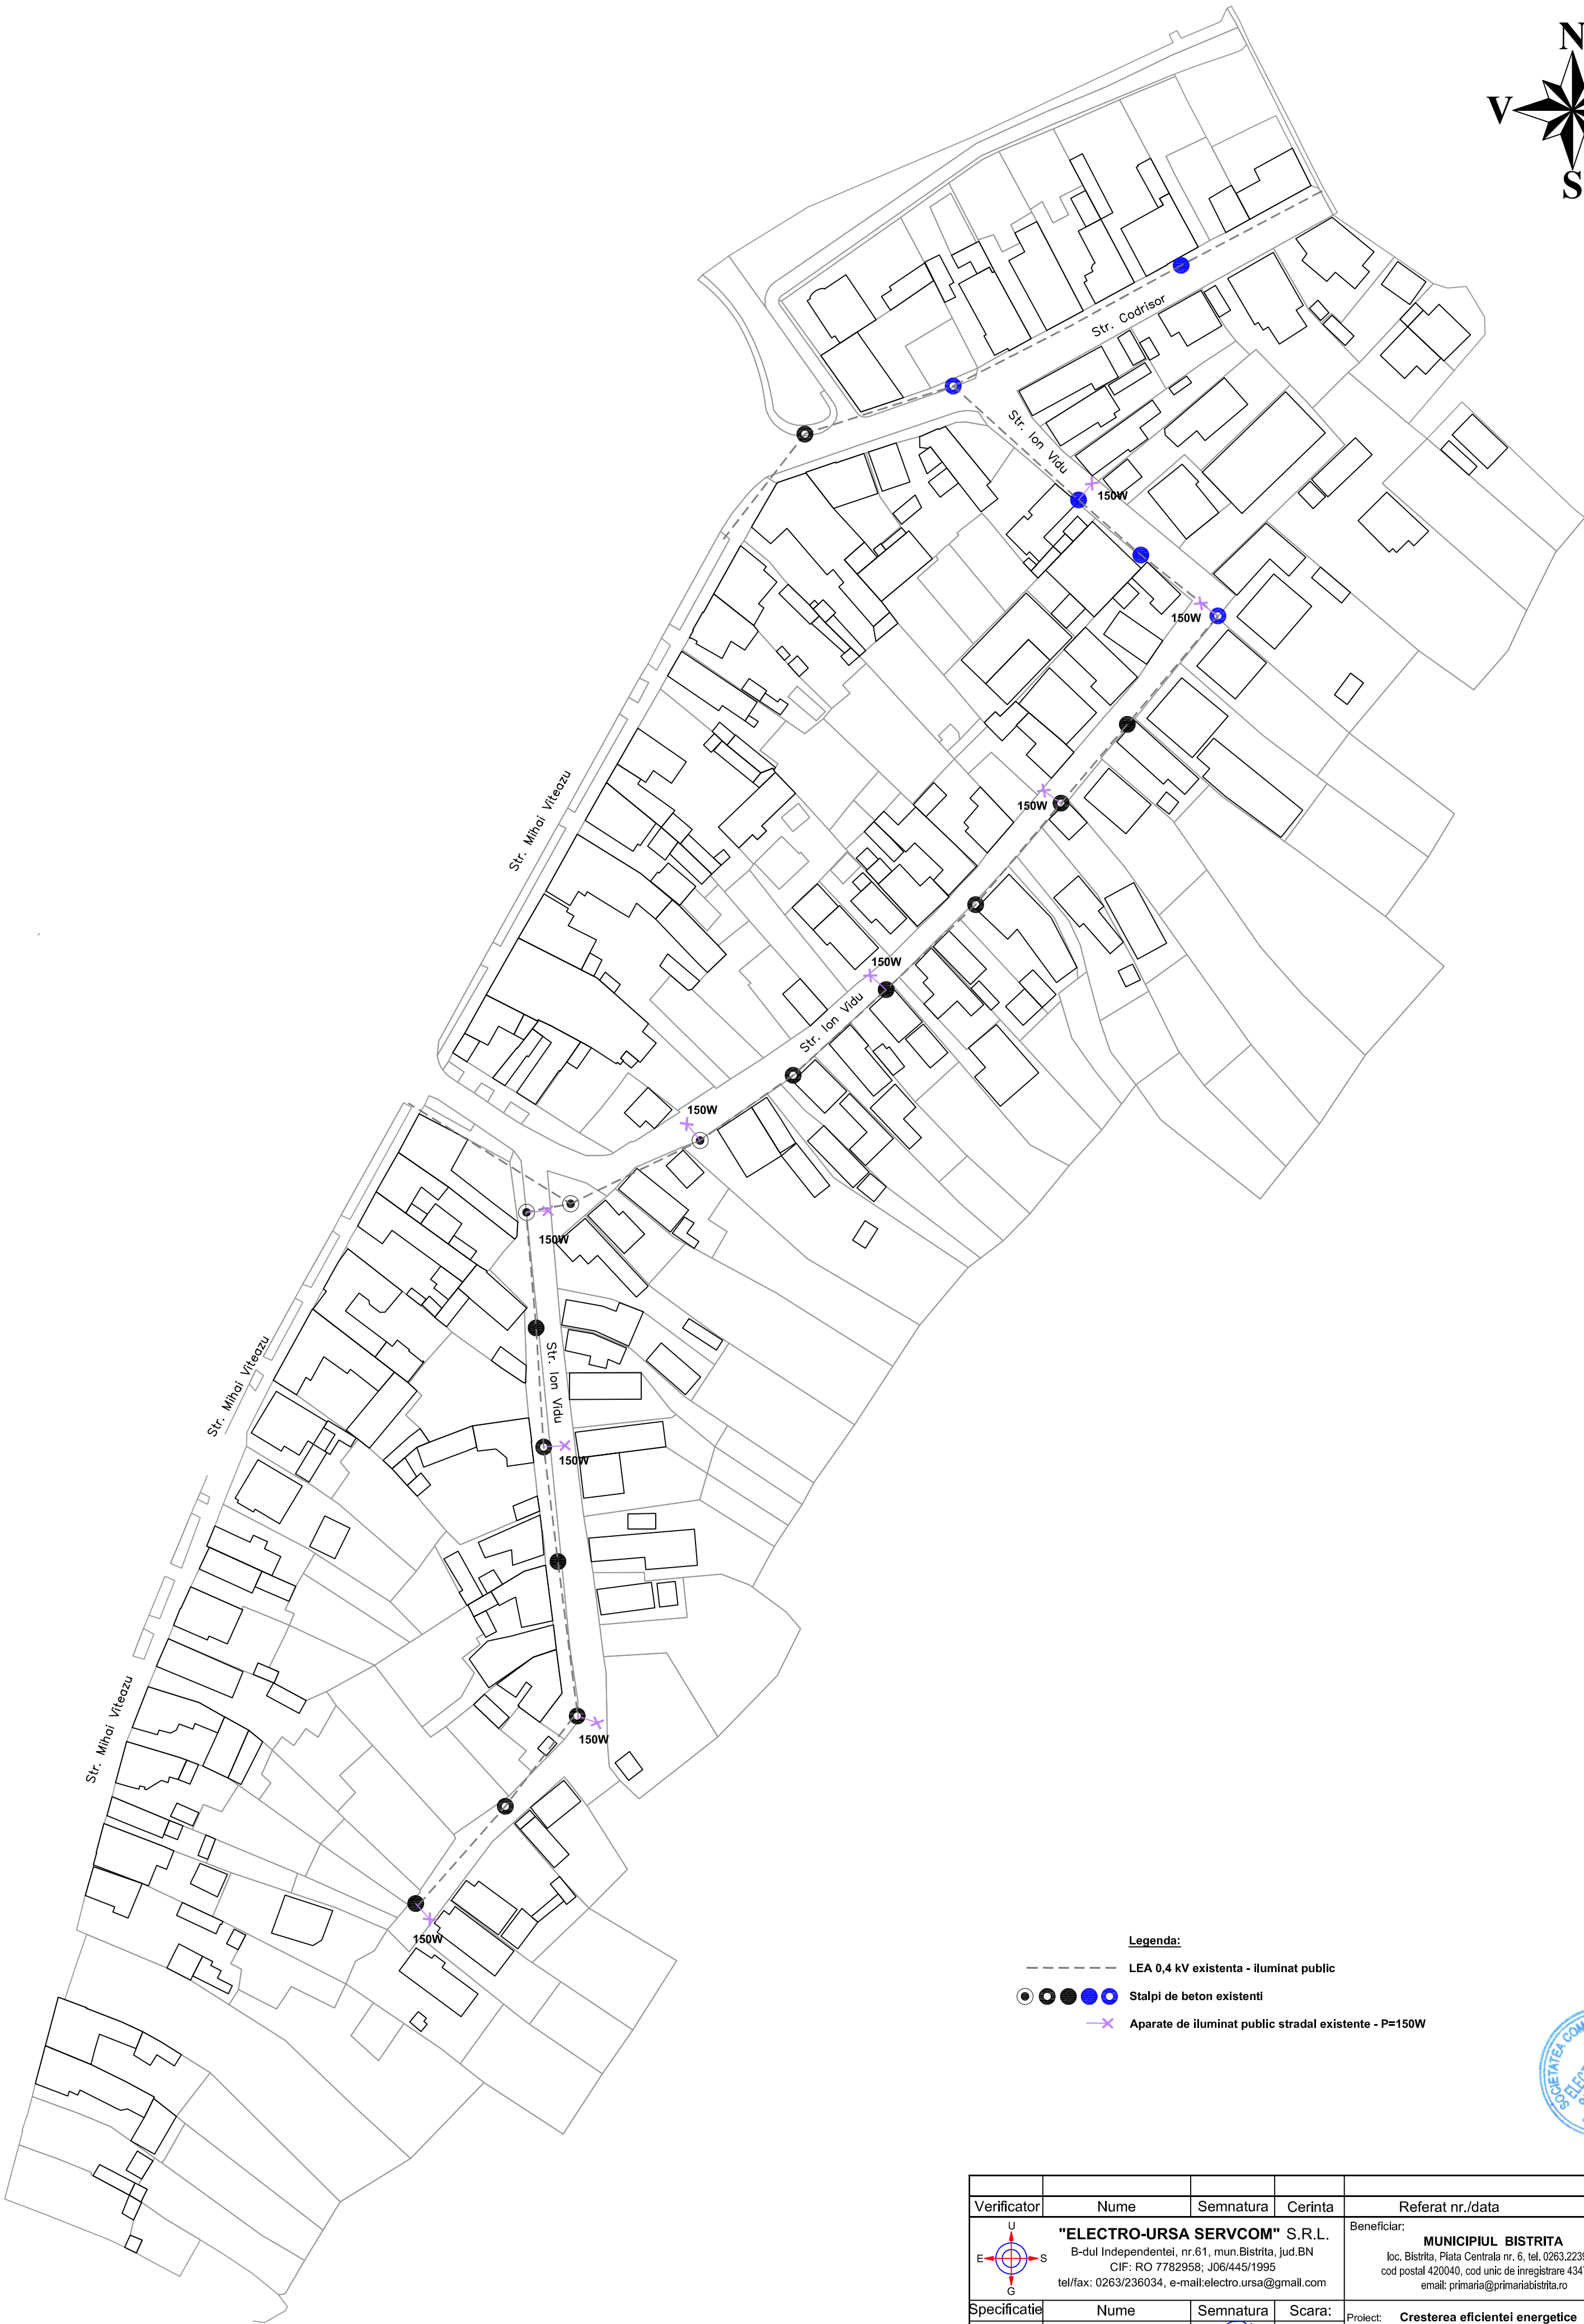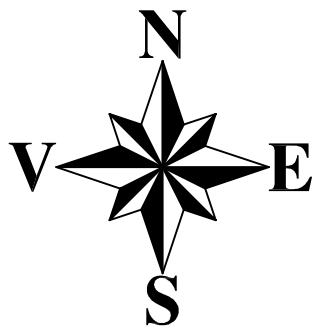


- Legenda:**
- LEA 0,4 kV existenta - iluminat public
  - ● ● ● ● Stalpi de beton existenti
  - ✕ Aparate de iluminat public stradal existente - P=150W








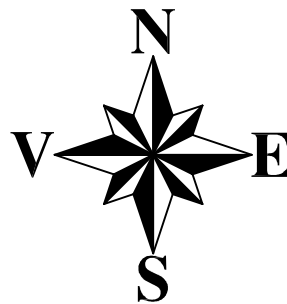
Verificator	Nume	Semnatura	Cerinta	Referat nr./data	
	<b>"ELECTRO-URSA SERVCOM" S.R.L.</b> B-dul Independentel, nr.61, mun.Bistrita, jud.BN CIF: RO 7782958; J06/445/1995 tel/fax: 0263/236034, e-mail:electro.ursa@gmail.com			Beneficiar:	Proiect nr.:
				<b>MUNICIPIUL BISTRITA</b> loc. Bistrita, Piata Centrala nr. 6, tel. 0263.223923, cod postal 420040, cod unic de inregistrare 4347569, email: primaria@primariabistrita.ro	100/32/2022
	Specificatie	Nume	Semnatura	Scara:	Faza:
	Sef proiect	<b>Ing.Galben Elena</b>		1:1000	D.A.L.I.
	Proiectat	<b>Ing.Souca Paul-Ioan</b>		Data:	Plansa nr.:
Desenat <b>Ing.Souca Paul-Ioan</b>				<b>Plan de situatie EXISTENTA : str. Ion Vidu</b>	E3b
Aprobat <b>Ursa Gavril</b>				Aug.2022	

Acest document este proprietate a ELECTRO-URSA SERVCOM S.R.L. Nici o parte a acestui document nu poate fi reprodusa, stocata sau transmisa, indiferent de scop, in nici un fel de format (electronic, hartie, fotocopie, inregistrare) fara acordul predabil in scris al ELECTRO-URSA SERVCOM S.R.L. Orice modificare ulterioara adusa acestui document, fara acordul scris al ELECTRO-URSA SERVCOM S.R.L. va fi considerata nula si de nevaloare.

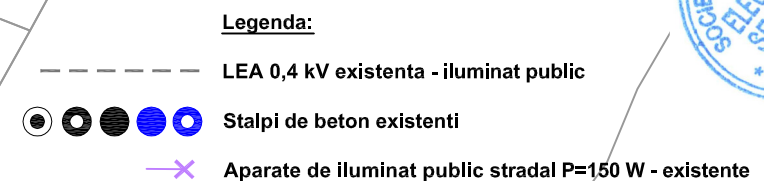

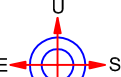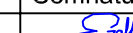






Verificator	Nume	Semnatura	Cerinta	Referat nr./data	
	<b>"ELECTRO-URSA SERVCOM" S.R.L.</b> B-dul Independentei, nr.61, mun.Bistrita, jud.BN CIF: RO 7782958; J06/445/1995 tel/fax: 0263/236034, e-mail:electro.ursa@gmail.com			Beneficiar: <b>MUNICIPIUL BISTRITA</b> loc. Bistrita, Plata Centrala nr. 6, tel. 0263.223923, cod postal 420040, cod unic de inregistrare 4347569, email: primaria@primariabistrita.ro	Project nr.: 100/32/2022
Specificatie	Nume	Semnatura	Scara:	Proiect:	Faza:
Sef proiect	<b>Ing.Galben Elena</b>		1:1000	<b>Creșterea eficienței energetice în infrastructura de iluminat public în municipiul Bistrita - Etapa 2.1</b>	D.A.L.I.
Proiectat	<b>Ing.Souca Paul-Ioan</b>				
Desenat	<b>Ing.Souca Paul-Ioan</b>		Data:		Plansa nr.:
Aprobat	<b>Ursa Gavril</b>		Aug.2022	<b>Plan de situatie EXISTENTA : str. Lempes</b>	E4b
<small>Acest document este proprietate a ELECTRO-URSA SERVCOM S.R.L. Orice copie a acestui document nu poate fi reproducă, stocată sau transmisă. Infolent de scop, în nici un fel de format (electronic, hartie, fotocopie, înregistrare) fără acordul prealabil în scris al ELECTRO-URSA SERVCOM S.R.L. Orice modificare ulterioară aduce asupra document. Își acordă dreptul al ELECTRO-URSA SERVCOM S.R.L. să dispună orice sau de prelucrare.</small>					

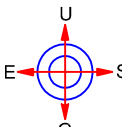


- Legenda:**
- LES 0,4 kV existenta - iluminat public
  - ○ Stalpi de metal si beton existenti
  - Aparate de iluminat public pietonal P=110 W - existente
  - 110W



Verificator	Nume	Semnatura	Cerinta	Referat nr./data	
	<b>"ELECTRO-URSA SERVCOM" S.R.L.</b> B-dul Independentei, nr.61, mun.Bistrita, jud.BN CIF: RO 7782958; J06/445/1995 tel/fax: 0263/236034, e-mail:electro.ursa@gmail.com			Beneficiar:	Proiect nr.:
				100/32/2022	
				<b>MUNICIPIUL BISTRITA</b> loc. Bistrita, Piata Centrala nr. 6, tel. 0263.223923, cod postal 420040, cod unic de inregistrare 4347569, email: primaria@primariabistrita.ro	
Specificatie	Nume	Semnatura	Scara:		Faza:
Sef proiect	ing.Galben Elena		1:1000	Proiect: <b>Cresterea eficientei energetice in infrastructura de iluminat public in municipiul Bistrita - Etapa 2.1</b>	D.A.L.I.
Proiectat	ing.Souca Paul-Ioan				
Desenat	ing.Souca Paul-Ioan		Data:	<b>Plan de situatie EXISTENAT : Int. Ciresului, Int. lasomiei, Int.Turturelelor</b>	Plansa nr.: E5b
Aprobat	Ursa Gavril		Aug.2022		

Acest document este proprietate a ELECTRO-URSA SERVCOM S.R.L. Nici o parte a acestui document nu poate fi reproducuta, stocata sau transmisa. Indiferent de scop, in nici un fel de format (electronic, hartie, fotocopie, inregistrare) fara acordul prealabil in scris al ELECTRO-URSA SERVCOM S.R.L. Orice modificare ulterioara adusa acestui document, fara acordul scris al ELECTRO-URSA SERVCOM S.R.L. va fi considerata nula si de nevaloare.



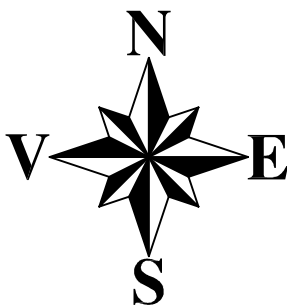

Legenda:

LES 0,4 kV existenta - iluminat public

Stalpi de metal si beton existenti

Aparate de iluminat public pietonal P=110 W - existente

110W

Verificator	Nume	Semnatura	Cerinta	Referat nr./data	
	<b>"ELECTRO-URSA SERVCOM" S.R.L.</b> B-dul Independentei, nr.61, mun.Bistrita, jud.BN CIF: RO 7782958; J06/445/1995 tel/fax: 0263/236034, e-mail:electro.ursa@gmail.com			Beneficiar:	Proiect nr.:
				<b>MUNICIPIUL BISTRITA</b> loc. Bistrita, Piata Centrala nr. 6, tel. 0263.223923, cod postal 420040, cod unic de inregistrare 4347569, email: primaria@primariabistrita.ro	100/32/2022
Specificatie	Nume	Semnatura	Scara:	Proiect: <b>Cresterea eficientei energetice in infrastructura de iluminat public in municipiul Bistrita - Etapa 2.1</b>	Faza:
Sef proiect	<b>Ing.Galben Elena</b>		1:1000		D.A.L.I.
Proiectat	<b>Ing.Souca Paul-Ioan</b>		Data:		Plansa nr.:
Desenat	<b>Ing.Souca Paul-Ioan</b>		Aug.2022		E6b
Aprobat	<b>Ursa Gavril</b>			<b>Plan de situatie EXISTENTA: Int. Clopotelilor, Int. Toporasului, Int.Visinului, Int.Castanului</b>	

Acest document este proprietate a ELECTRO-URSA SERVCOM S.R.L. Nici o parte a acestui document nu poate fi reprodusa, stocata sau transmisa, indiferent de scop, in nici un fel de format (electronic, hartie, fotocopie, inregistrare) fara acordul prealabil in scris al ELECTRO-URSA SERVCOM S.R.L. Orice modificare ulterioara adusa acestui document, fara acordul scris al ELECTRO-URSA SERVCOM S.R.L. va fi considerata nula si de nevaloare.