

- Legenda:
- LES 0.4 kV proiectata - iluminat public
 - Stalpi metalici Hi-dm, proiectati pentru iluminat public
 - Aparate de iluminat public stradal cu LED - Tip 4 - P=42.5 W - proiectate
 - Aparate de iluminat public stradal cu LED - Tip 7 - P=38.1 W - proiectate
 - Aparate de iluminat public stradal cu LED - Tip 8 - P=27.1 W - proiectate
 - Aparate de iluminat public pietonal cu LED - Tip 10 - P=25 W - proiectate
 - Puncte de aprindere iluminat public proiectate




Verificator	Nume	Semnatura	Cerinta	Referat nr./data	Proiect nr./
	"ELECTRO-URSA SERVCOM" S.R.L. B-dul Independentei, nr. 67, mda Bistrita, Jud.BN CIF: RO 7782958, J064451995 tel/fax: 0263228034, e-mail: electro.ursa@gmail.com			Beneficiar: MUNICIPIUL BISTRITA loc. Bistrita, Paza Certeala nr. 6, tel. 0263.229023, cod postal 625040, cod are de inregistrare 4487560, e-mail: primaria@primariabistrita.ro	100/32/2022
Specificatii	Nume	Semnatura	Scara:	Proiect: Cresterea eficientei energetice in infrastructura de iluminat public in municipiul Bistrita - Etapa 2.1	Faza:
Sai proiect	Ing.Gabriel Elena		1:1000		D.A.L.I.
Proiectat	Ing.Souca Paul-Ioan				
Desenat	Ing.Souca Paul-Ioan				
Aprobat	Ursa Gavril				
			Data:	Plan de situatie: str. Compozitorilor, str.George Enescu, str.Dinu Lipiti, str.Ioan Calanu	Plansa nr.: E1.1
			Aug. 2022		

Se racordeaza cu plansa E1.2

Se racordeaza cu plansa E1.2

Se racordeaza cu plansa E1.2


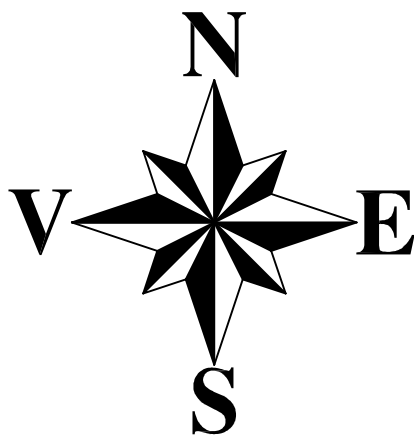


- Legenda:**
- LES 0,4 kV proiectata - iluminat public
 - Stalpi metalici H=8m, proiectati pentru iluminat public
 - Aparate de iluminat public stradal cu LED - Tip 4 - P=42,5 W - proiectate
 - Aparate de iluminat public stradal cu LED - Tip 7 - P=38,1 W - proiectate
 - Aparate de iluminat public stradal cu LED - Tip 8 - P=27,1 W - proiectate
 - Aparate de iluminat public pietonal cu LED - Tip 10 - P=25 W - proiectate
 - Puncte de aprindere iluminat public proiectate







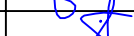
Verificator	Nume	Semnatura	Cerinta	Referat nr./data	
<div><div><div>U</div><div>E</div><div>S</div><div>G</div></div><div><div>0</div><div>90</div><div>180</div><div>270</div></div></div> <div>"ELECTRO-URSA SERVCOM" S.R.L. B-dul Independentei, nr.61, mun.Bistrita, jud.BN C.I.F: RO 7762956; 068445/1995 tel/fax: 0263/236034, e-mail:electro.ursa@gmail.com</div>				Beneficiar:	Proiect nr.:
				MUNICIPIUL BISTRITA Ioc. Bistrita, Piata Centrala nr. 6, tel. 0263.223923, cod postal 420040, cod unic de inregistrare 4347569, e-mail: primaria@primariabistrita.ro	100/32/2022
Specificatie	Nume	Semnatura	Scara:	Proiect:	Faza:
Sef proiect	Ing.Galben Elena		1:1000	Cresterea eficientei energetice in	D.A.I.I.
Proiectat	Ing.Souca Paul-Ioan			infrastructura de iluminat public	
Desenat	Ing.Souca Paul-Ioan		Data:	Plan de situatie: str. Compozitorilor, str.George	Plansa nr.:
Aprobat	Ursa Gavril		Aug.2022	Enescu, str.Dinu Liparti, str.Tiberiu	E1.2
				Brediceanu, str.Bartok Bela	

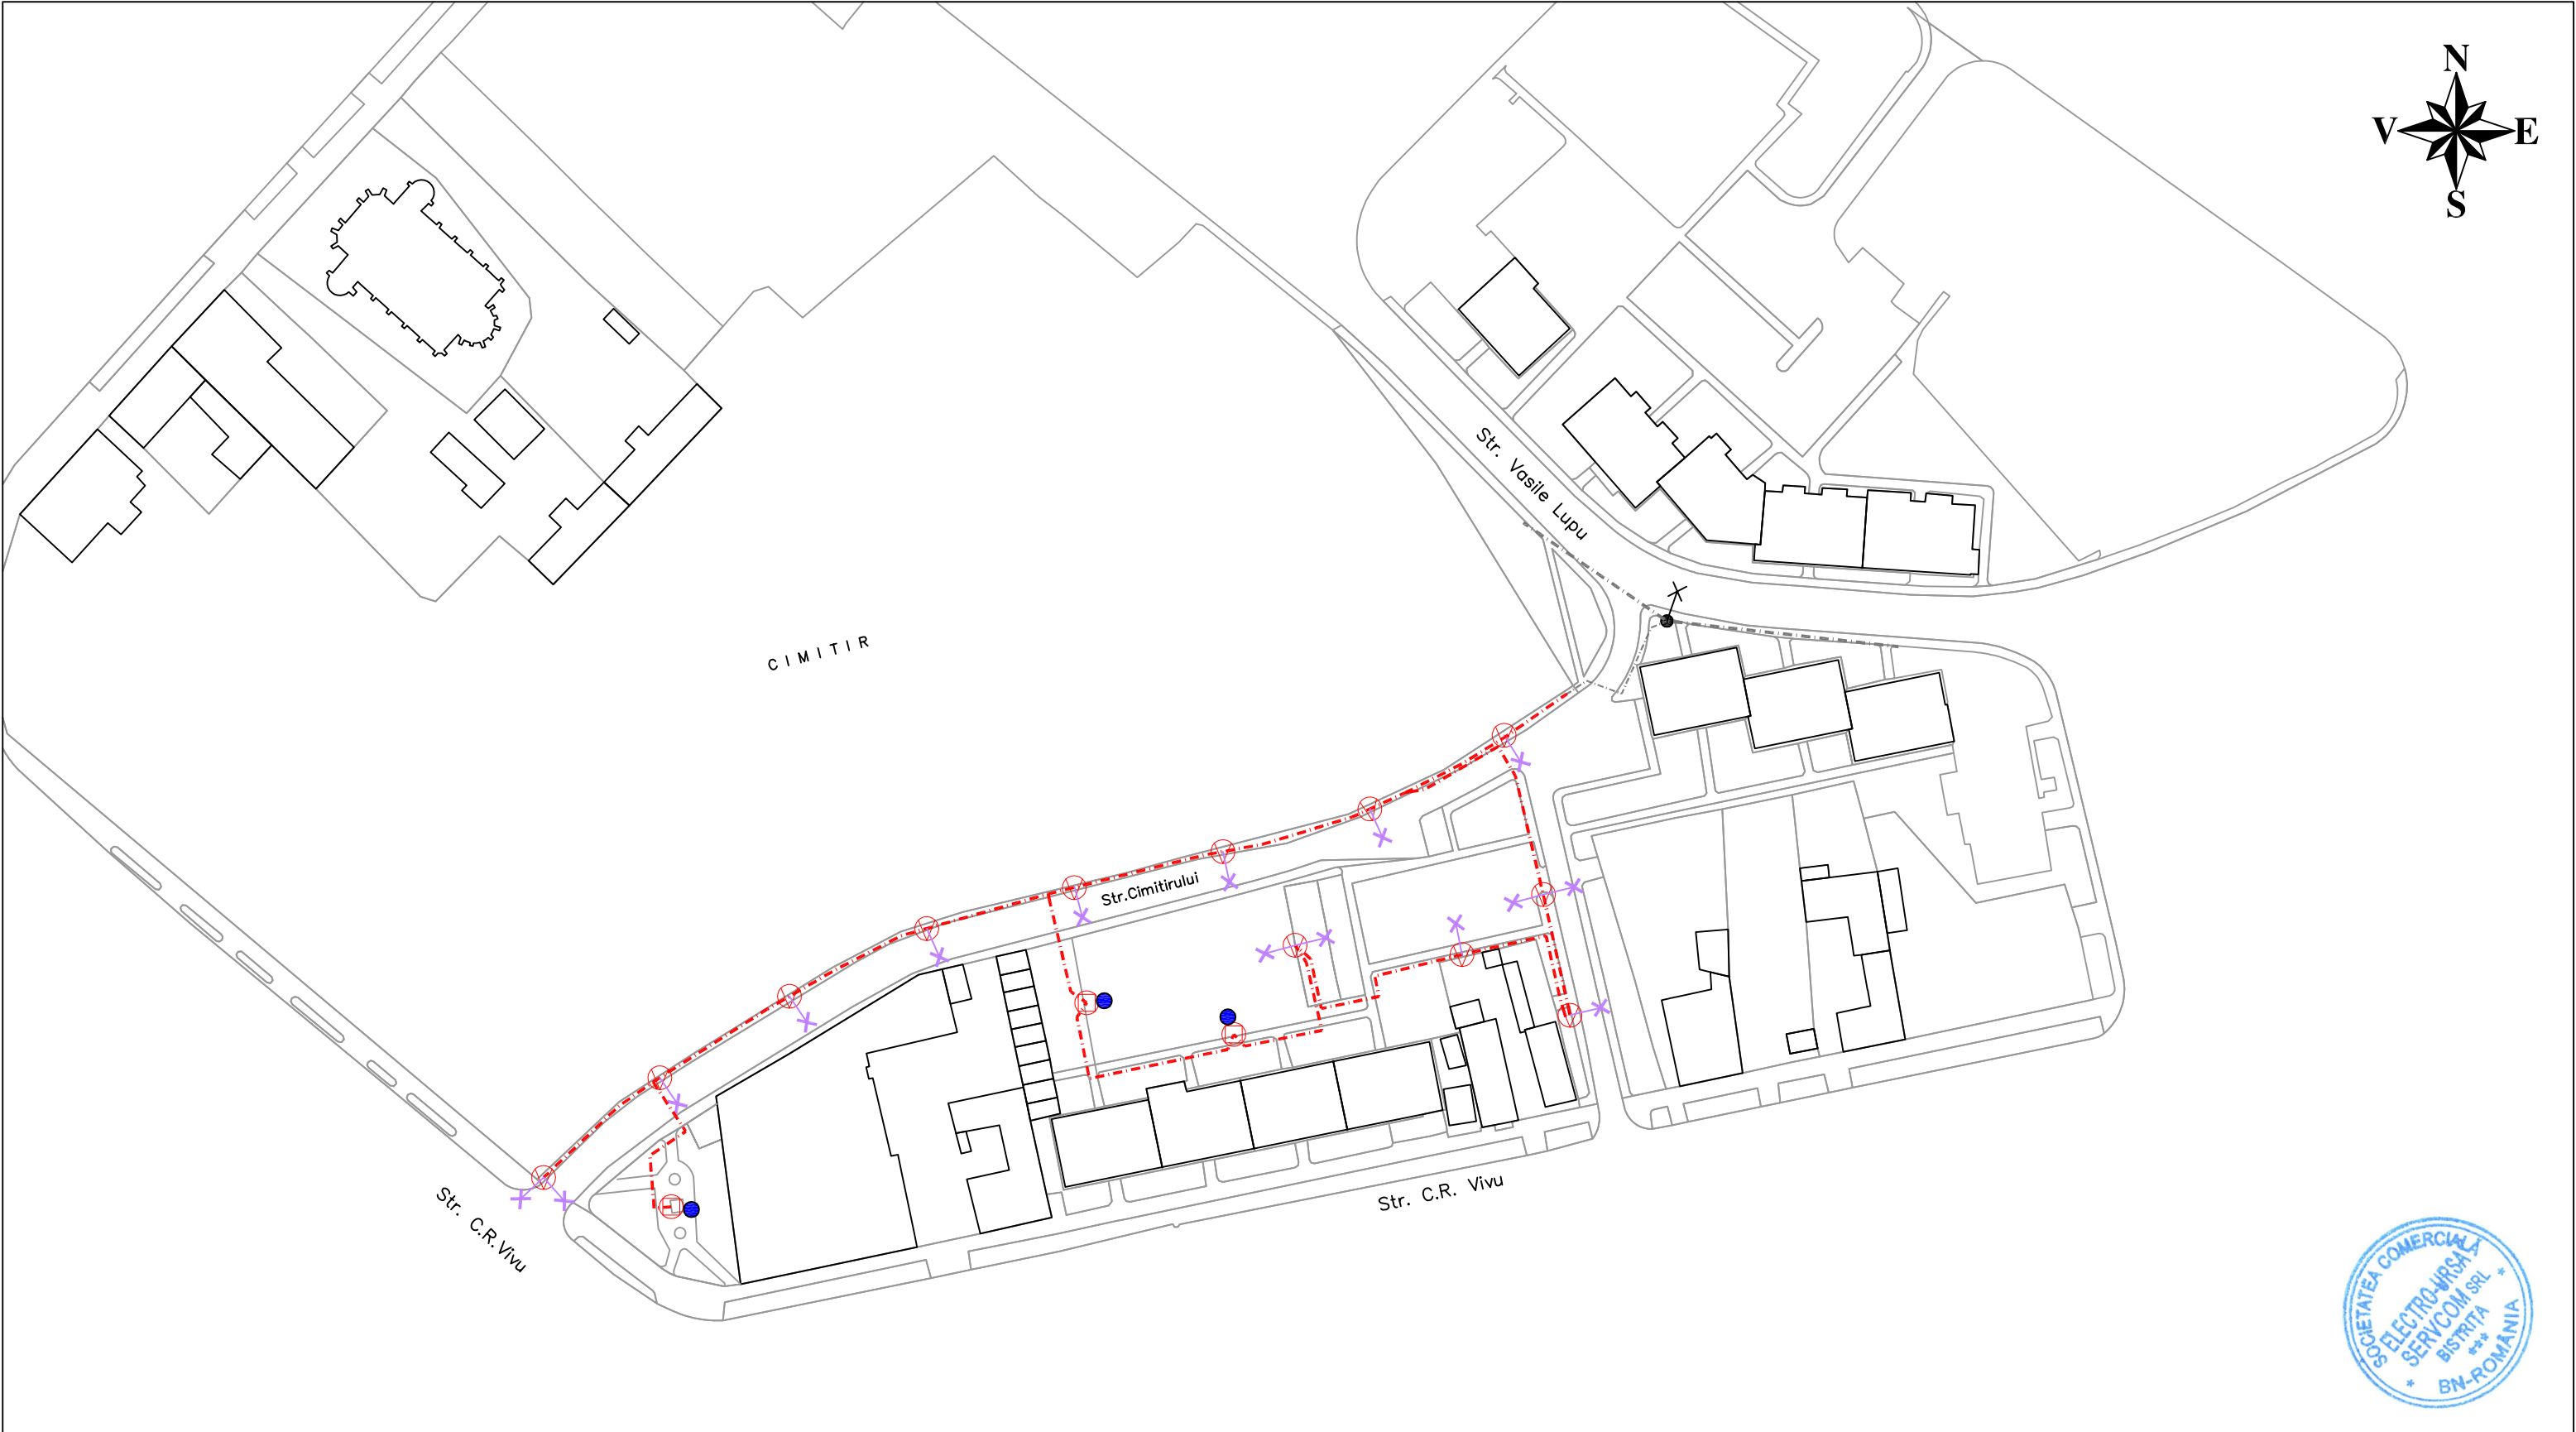
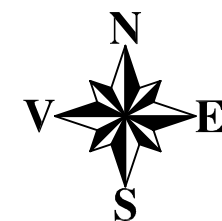
Acest document este proprietatea a ELECTRO-URSA SERVCOM S.R.L. Nu e permis a fi copiat sau a fi folosit in scopuri comerciale, fara acordul scris al ELECTRO-URSA SERVCOM S.R.L. in prealabil. In caz de incalcare, se va proceda la actiuni legale in drept. Acest document este proprietatea a ELECTRO-URSA SERVCOM S.R.L. Nu e permis a fi copiat sau a fi folosit in scopuri comerciale, fara acordul scris al ELECTRO-URSA SERVCOM S.R.L. in prealabil. In caz de incalcare, se va proceda la actiuni legale in drept.



- Legenda:**
- LES 0,4 kV proiectata - iluminat public
 - Stalpi metalici H=8m, proiectati pentru iluminat public
 - Aparate de iluminat public stradal cu LED - Tip 8 - P=27,1 W - proiectate
 - Aparate de iluminat public pietonal cu LED - Tip 10 - P=25 W - proiectate

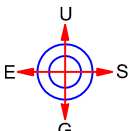

Verificator	Nume	Semnatura	Cerinta	Referat nr./data	
	"ELECTRO-URSA SERVICOM" S.R.L. B-dul Independentei, nr.61, mun.Bistrita, jud.BN CIF: RO 7782958; J06/445/1995 tel/fax: 0263/236034, e-mail:electro.ursa@gmail.com			Beneficiar:	Proiect nr.:
				MUNICIPIUL BISTRITA loc. Bistrita, Piata Centrala nr. 6, tel. 0263.223923, cod postal 420040, cod unic de inregistrare 4347569, email: primaria@primariabistrita.ro	100/32/2022
Specificatie	Nume	Semnatura	Scara:	Proiect: Cresterea eficientei energetice in infrastructura de iluminat public in municipiul Bistrita - Etapa 2.1	Faza:
Sef proiect	ing.Galben Elena		1:1000		D.A.L.I.
Proiectat	ing.Souca Paul-Ioan		Data: Aug.2022	Plan de situatie: str. Cimitirului	Plansa nr.:
Desenat	ing.Souca Paul-Ioan				E2
Aprobat	Ursa Gavril				
Acest document este proprietate a ELECTRO-URSA SERVICOM S.R.L. Nici o parte a acestui document nu poate fi reproducuta, stocata sau transmisa, indiferent de scop, in nici un fel de format (electronic, hartie, fotocopie, inregistrare) fara acordul prealabil in scris al ELECTRO-URSA SERVICOM S.R.L. Orice modificare ulterioara adusa acestui document, fara acordul scris al ELECTRO-URSA SERVICOM S.R.L. va fi considerata nula si de neputineza.					

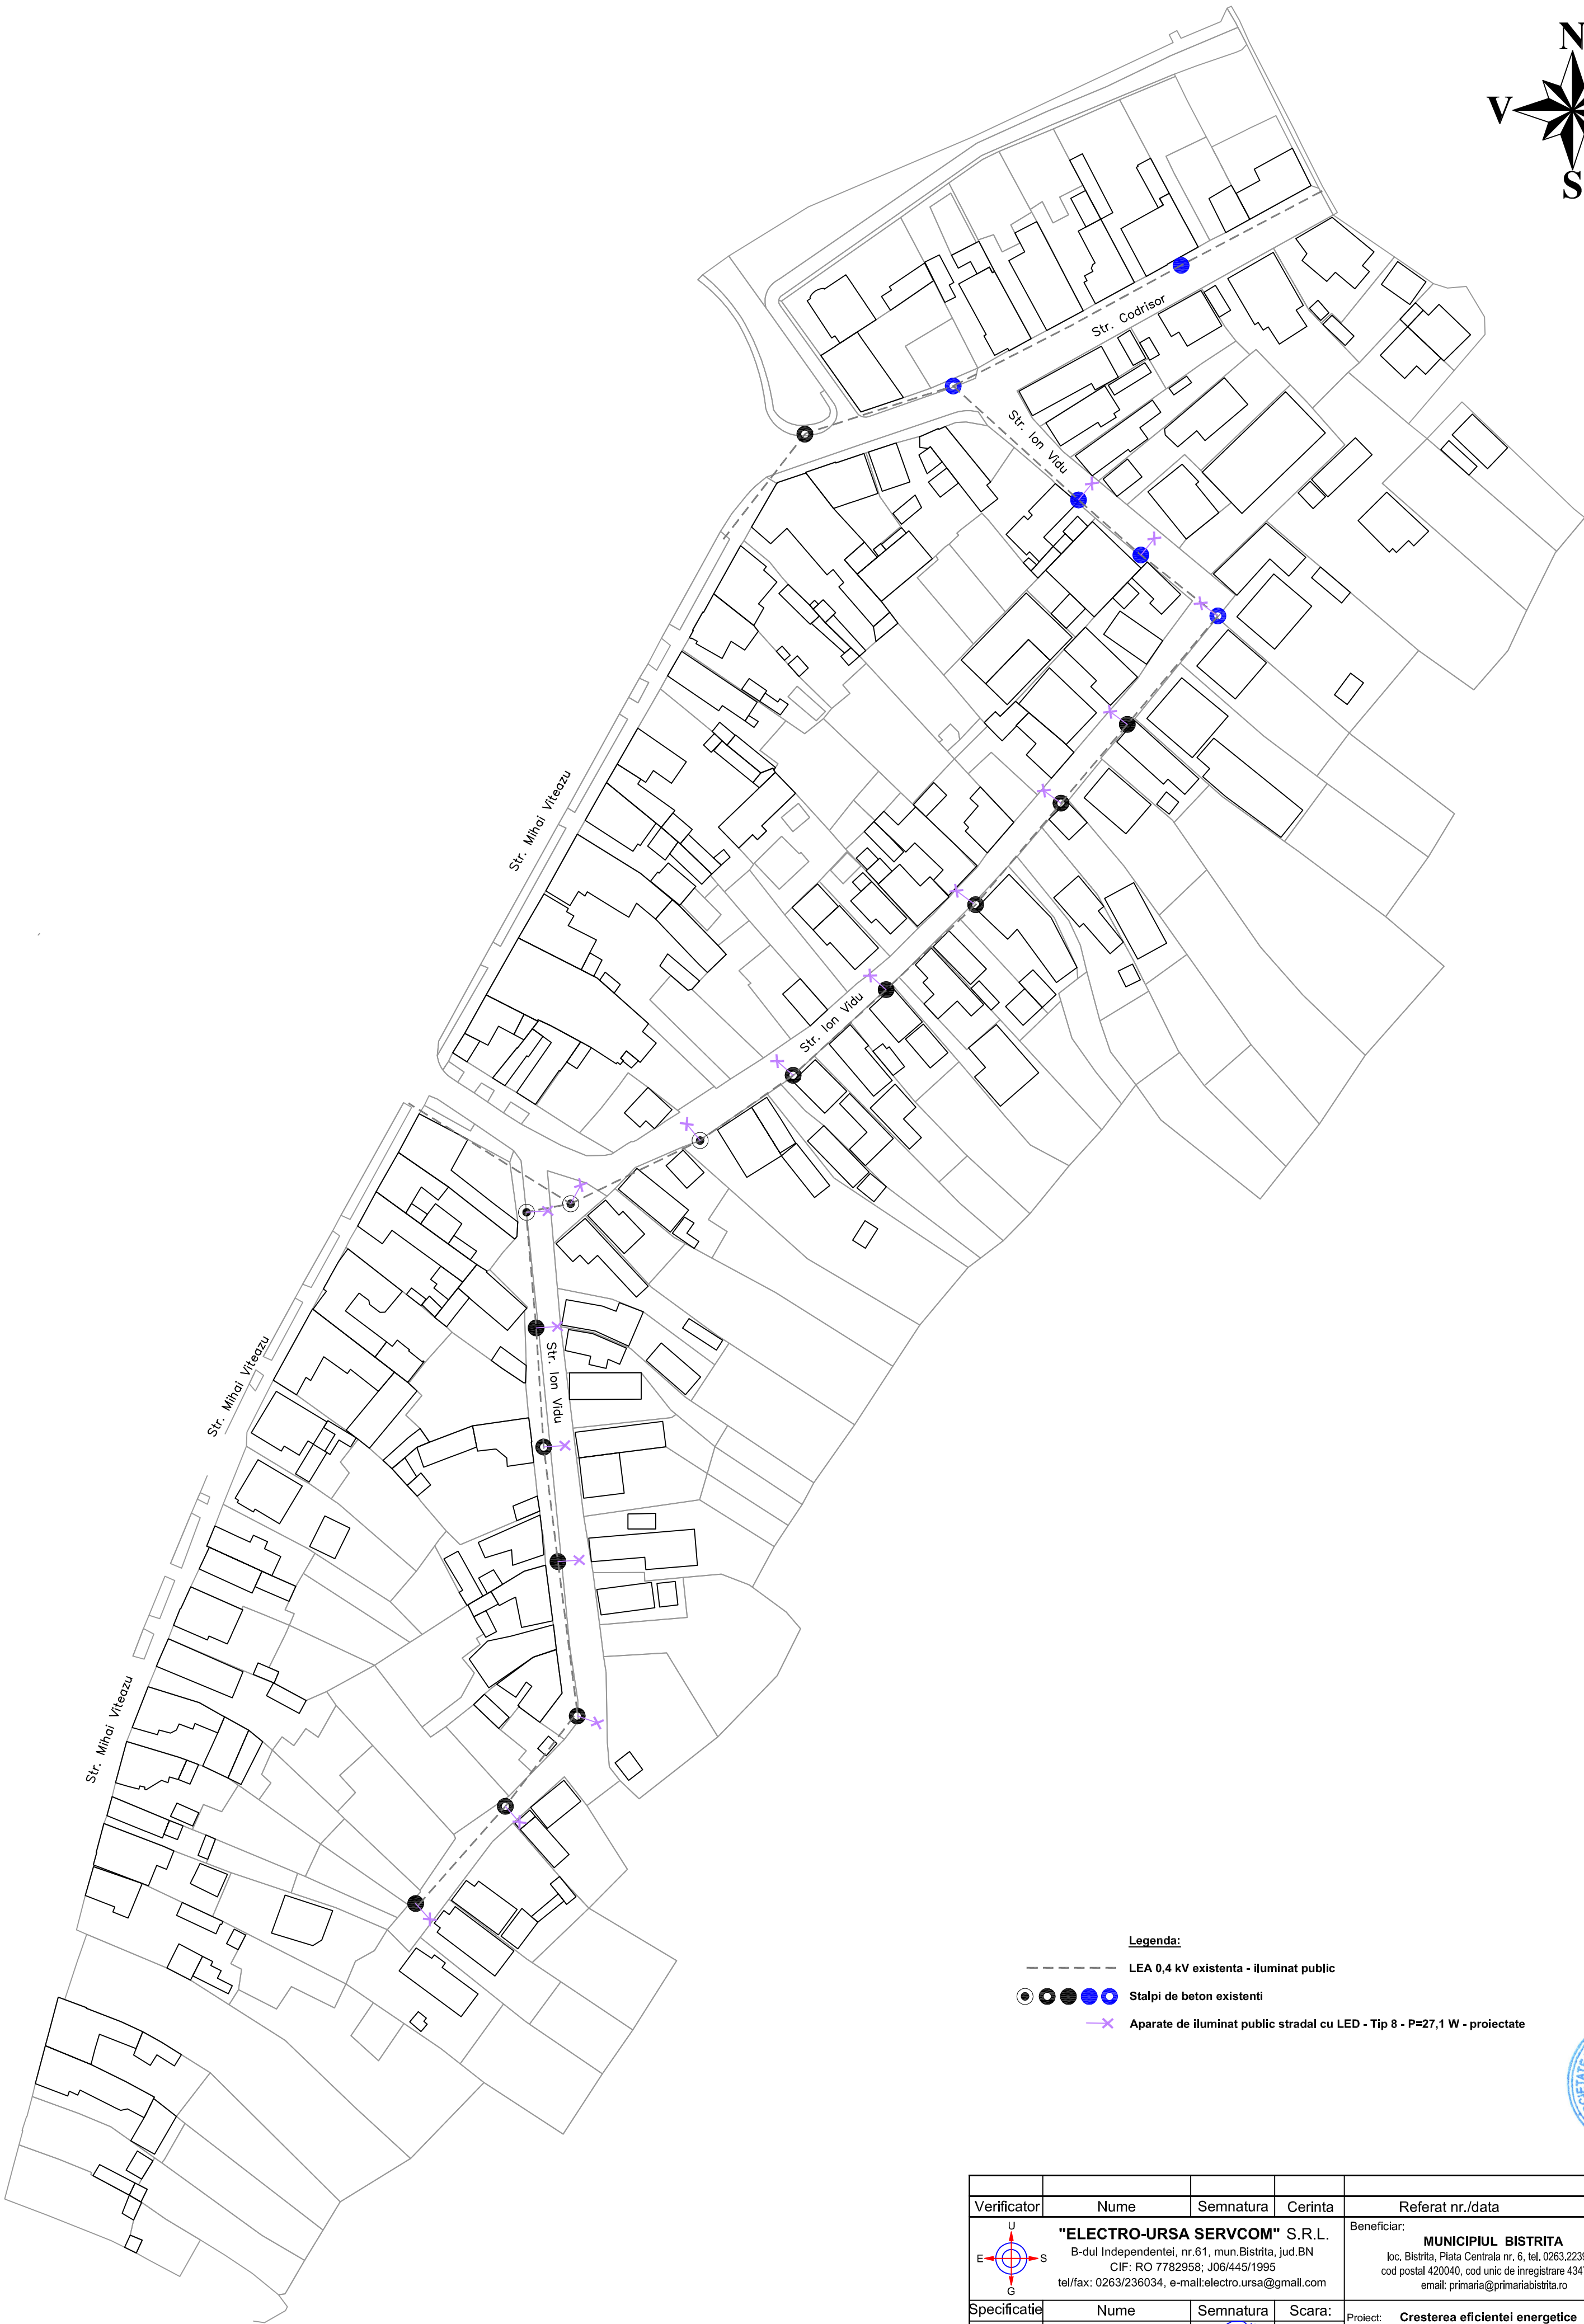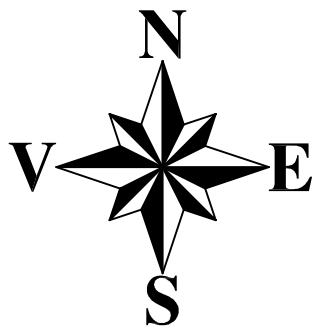

Legenda:

- LEA 0,4 kV existenta - iluminat public
- ● ● ● ● Stalpi de beton existenti
- ✕ Aparate de iluminat public stradal cu LED - Tip 8 - P=27,1 W - proiectate



Verificator	Nume	Semnatura	Cerinta	Referat nr./data	
	"ELECTRO-URSA SERVCOM" S.R.L. B-dul Independentel, nr.61, mun.Bistrita, jud.BN CIF: RO 7782958; J06/445/1995 tel/fax: 0263/236034, e-mail:electro.ursa@gmail.com			Beneficiar:	Proiect nr.:
				MUNICIPIUL BISTRITA loc. Bistrita, Piata Centrala nr. 6, tel. 0263.223923, cod postal 420040, cod unic de inregistrare 4347569, email: primaria@primariabistrita.ro	100/32/2022
	Specificatie	Nume	Semnatura	Scara:	Faza:
	Sef proiect	Ing.Galben Elena		1:1000	D.A.L.I.
	Proiectat	Ing.Souca Paul-Ioan		Data:	Plansa nr.:
Desenat		Ing.Souca Paul-Ioan		Aug.2022	E3
Aprobat		Ursa Gavril		Plan de situatie: str. Ion Vidu	


Acest document este proprietate a ELECTRO-URSA SERVCOM S.R.L. Nici o parte a acestui document nu poate fi reprodusa, stocata sau transmisa, indiferent de scop, in nici un fel de format (electronic, hartie, fotocopie, inregistrare) fara acordul predabil in scris al ELECTRO-URSA SERVCOM S.R.L. Orice modificare ulterioara adusa acestui document, fara acordul scris al ELECTRO-URSA SERVCOM S.R.L. va fi considerata nula si de nevaloare.



- Legenda:**
- LEA 0,4 kV existenta - iluminat public
 - Stalpi de beton existenti
 - ✕ Aparate de iluminat public stradal cu LED - Tip 8 - P=27,1 W - proiectate

Verificator	Nume	Semnatura	Cerinta	Referat nr./data	
	"ELECTRO-URSA SERVCOM" S.R.L. B-dul Independentei, nr.61, mun.Bistrita, jud.BN CIF: RO 7782958; J06/445/1995 tel/fax: 0263/236034, e-mail:electro.ursa@gmail.com			Beneficiar:	Proiect nr.:
				MUNICIPIUL BISTRITA loc. Bistrita, Plata Centrala nr. 6, tel. 0263.223923, cod postal 420040, cod unic de inregistrare 4347569, email: primaria@primariabistrita.ro	100/32/2022
				Proiect:	Faza:
				Cresterea eficientei energetice in infrastructura de iluminat public in municipiul Bistrita - Etapa 2.1	D.A.L.I.
Specificatie	Nume	Semnatura	Scara:	Plan de situatie: str. Lempes	Plansa nr.:
Sef proiect	Ing.Galben Elena		1:1000		
Proiectat	Ing.Souca Paul-Ioan				
Desenat	Ing.Souca Paul-Ioan		Data:		
Aprobat	Ursa Gavril		Aug.2022		E4

Acest document este proprietate a ELECTRO-URSA SERVCOM S.R.L. Nici o parte a acestui document nu poate fi reproducuta, stocata sau transmisa, indiferent de scop. In mtl un fel de format (electronic, hartie, fotocopie, inregistrari) fara acordul prealabil in scris al ELECTRO-URSA SERVCOM S.R.L. Orice modificare ulterioara adusa acestui document, fara acordul scris al ELECTRO-URSA SERVCOM S.R.L. va fi considerata nula si de nebotat.

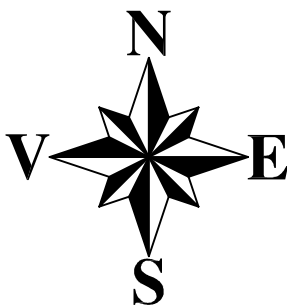

Bld. Independentei

Bld. Independentei

Str. Garoafei

Str. Garoafei

Str. Intrarea Ciopoteilor (As)

Str. Toporasului

Str. Pescarilor

Str. Marasti

Str. Avante Sever

Str. Avante Sever

Str. Pescarilor

Str. Pescarilor

Str. Petru Maior

BMPPIP ex PTZ
Pescarilor

Intrarea Visinului

Str. Petru Maior

Legenda:

LES 0,4 kV existenta - iluminat public


Stalpi de metal si beton existenti

Aparate de iluminat public pietonal cu LED - Tip 10 - P=25 W - proiectate



Verificator	Nume	Semnatura	Cerinta	Referat nr./data	
	"ELECTRO-URSA SERVCOM" S.R.L. B-dul Independentei, nr.61, mun.Bistrita, jud.BN CIF: RO 7782958; J06/445/1995 tel/fax: 0263/236034, e-mail:electro.ursa@gmail.com			Beneficiar:	Proiect nr.:
				MUNICIPIUL BISTRITA loc. Bistrita, Piata Centrala nr. 6, tel. 0263.223923, cod postal 420040, cod unic de inregistrare 4347569, email: primaria@primariabistrita.ro	100/32/2022
	Specificatie	Nume	Semnatura	Scara:	Faza:
	Sef proiect	Ing.Galben Elena		1:1000	D.A.L.I.
	Proiectat	Ing.Souca Paul-Ioan		Data:	Plan de situatie: Int. Ciopoteilor, Int. Toporasului, Int.Visinului, Int.Castanului
Desenat Ing.Souca Paul-Ioan				Aug.2022	Plansa nr.: E6
Aprobat Ursa Gavril					

Acest document este proprietate a ELECTRO-URSA SERVCOM S.R.L. Nici o parte a acestui document nu poate fi reproducuta, stocata sau transmisa, indiferent de scop, in nici un fel de format (electronic, hartie, fotocopie, inregistrare) fara acordul prealabil in scris al ELECTRO-URSA SERVCOM S.R.L. Orice modificare ulterioara adusa acestui document, fara acordul scris al ELECTRO-URSA SERVCOM S.R.L. va fi considerata nula si de nevaloare.

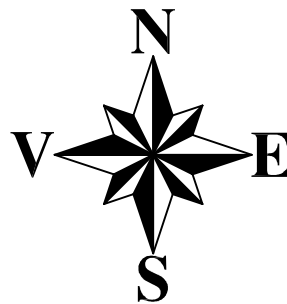

- Legenda:**
- LES 0,4 kV existenta - iluminat public
 - ▽ Stalpi de metal si beton existenti
 - Aparate de iluminat public pietonal cu LED - Tip 10 - P=25 W - proiectate



Verificator	Nume	Semnatura	Cerinta	Referat nr./data	
	"ELECTRO-URSA SERVCOM" S.R.L. B-dul Independentei, nr.61, mun.Bistrita, jud.BN CIF: RO 7782958; J06/445/1995 tel/fax: 0263/236034, e-mail:electro.ursa@gmail.com			Beneficiar: MUNICIPIUL BISTRITA loc. Bistrita, Piata Centrala nr. 6, tel. 0263.223923, cod postal 420040, cod unic de inregistrare 4347569, email: primaria@primariabistrita.ro	
	Proiectat ing.Souca Paul-Ioan			Proiect: Cresterea eficientei energetice in infrastructura de iluminat public in municipiul Bistrita - Etapa 2.1	
	Desenat ing.Souca Paul-Ioan			Faza: D.A.L.I.	
	Aprobat Ursa Gavril			Plan de situatie: Int. Ciresului, Int. Iasomei, Int.Turturelelor	
Data: Aug.2022				Plansa nr.: E5	

Acest document este proprietate a ELECTRO-URSA SERVCOM S.R.L. Nici o parte a acestui document nu poate fi reproducuta, stocata sau transmisa. In diferent de scop, in nici un fel de format (electronic, hartie, fotocopie, inregistrare) fara acordul prealabil in scris al ELECTRO-URSA SERVCOM S.R.L. Orice modificare ulterioara adusa acestui document, fara acordul scris al ELECTRO-URSA SERVCOM S.R.L. va fi considerata nula si de nefolosita.