


LEGENDA

CONDUCTA DE DISTRIBUTIE
DE GAZE NATURALE PROIECTATA
IN MONTAJ SUBTERAN DIN
PEHD 100 SDR 11, SR ISO 4437

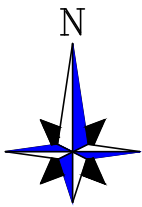

Inceput Tronson DN 17
KM 57+645

L = 13.08m
1

Profil 1
KM 57+64

Vana ingropata
DN 150 polietilena

Refacere Trotuar
KM 57+645 - KM 57+562

KM 57+562


Subtraversare drum de acces
L = 8m KM 57+562 - KM 57+554

KM 57+554

Refacere Trotuar
KM 57+554 - KM 57+372

Profil 2
KM 57+505

Plan Cheie:

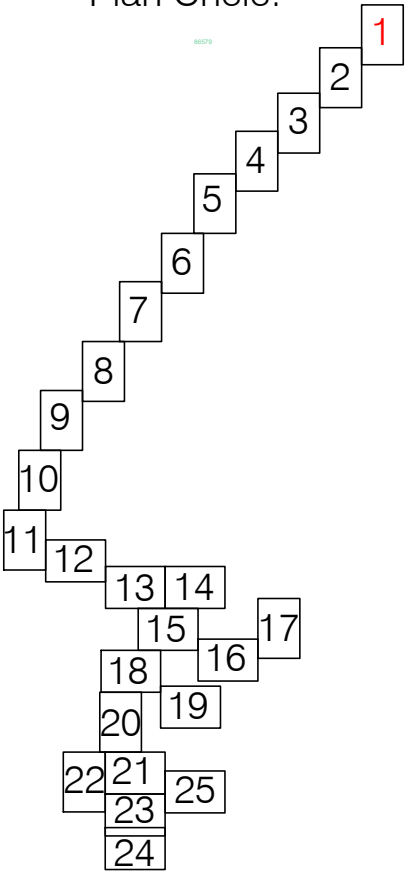

Tr. 1 - 2; Q = 467.08mc/h
L = 3995m; DN 160mm;

KM 57+372

Tub de protectie DN 219x4mm
L = 3m; KM 57+372

Profil 3
KM 57+385


Refacere Spatiu Verde
KM 57+372 - KM 57+062

Verificator			A4, B2, D2		
Expert			A4, B2, D		
Verificator/ Expert	Nume:	Semnatura:	Cerinta	Referat / Expertiza nr./Data	
PROIECTANT: SC COLUMN CONSULT SRL BISTRITA Str. Taberei, nr. 5A, tel: 0756/144784 J06/554/2008, CUI R023967516			Denumire Lucrare: ALIMENTARE CU GAZE NATURALE LOCALITATEA COMPONENTA SARATA, MUNICIPIUL BISTRITA, JUDETUL BISTRITA-NASAUD		Plansa PS.1
			Beneficiar: MUNICIPIUL BISTRITA JUDETUL BISTRITA-NASAUD		Proiect 8G/2021
					SF
	Nume	Semnatura	scara	data	Titlu Plansa: PLAN DE SITUATIE RETEA ALIMENTARE GAZ LOCALITATEA SARATA
Sef proiect	ing.Muresan Ioan		1:2000	2021	
Proiectat	ing.Muresan Ioan				
Desenat	ing.Muresan Ionut				

LEGENDA



CONDUCTA DE DISTRIBUTIE
DE GAZE NATURALE PROIECTATA
IN MONTAJ SUBTERAN DIN
PEHD 100 SDR 11, SR ISO 4437

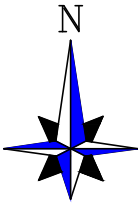

Tr. 1 - 2; Q = 467.08mc/h
L =3995m; DN 160mm;

L = 11.45m

Refacere Spatiu Verde
KM 57+372 - KM 57+190

Tub de protectie DN 219x4mm
L = 20ml; KM 57+190 - KM 57+170

L = 11.02m

KM 57+170

Refacere Spatiu Verde
KM 57+190 - KM 57+ 062

Tub de protectie DN 219x4mm
L = 3ml; KM 57+062

KM 57+062


L = 11.56m

Profil 4.1
KM 57+180

Profil 5
KM 57+134

Podet nu este influentat


Plan Cheie:

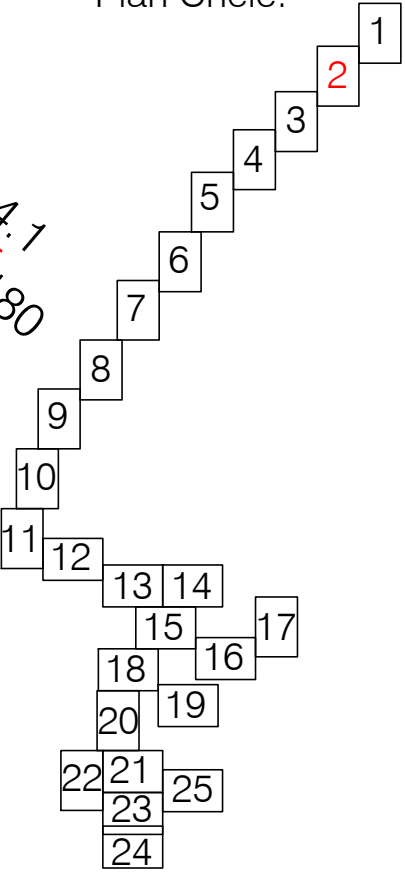

Verificator			A4, B2, D2		
Expert			A4, B2, D		
Verificator/ Expert	Nume:	Semnatura:	Cerinta	Referat / Expertiza nr./Data	
PROIECTANT: SC COLUMN CONSULT SRL BISTRITA Str. Taberei, nr. 5A, tel: 0756/144784 J06/554/2008, CUI R023967516			Denumire Lucrare: ALIMENTARE CU GAZE NATURALE LOCALITATEA COMPONENTA SARATA, MUNICIPIUL BISTRITA, JUDETUL BISTRITA-NASAUD	Plansa PS.2	
			Beneficiar: MUNICIPIUL BISTRITA JUDETUL BISTRITA-NASAUD	Proiect 8G/2021	
				SF	
	Nume	Semnatura	scara	data	Titlu Plansa: PLAN DE SITUATIE RETEA ALIMENTARE GAZ LOCALITATEA SARATA
Sef proiect	ing.Muresan Ioan		1:2000	2021	
Proiectat	ing.Muresan Ioan				
Desenat	ing.Muresan Ionut				

LEGENDA

CONDUCTA DE DISTRIBUTIE
DE GAZE NATURALE PROIECTATA
IN MONTAJ SUBTERAN DIN
PEHD 100 SDR 11, SR ISO 4437

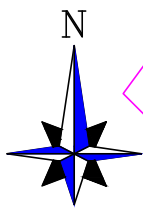

KM 57+000

Tr. 1 - 2; Q = 467.08mc/h
L =3995m; DN 160mm;

L = 10.69m

Refacere Trotuar
KM 57+062 - KM 56+861

Podet nu este influentat

Subtraversare drum de acces
L = 6ml KM 56+855 - KM 56+861

Tub de protectie DN 219x4mm
L = 3ml; KM 56+829

Profil 7
KM 56+894

KM 56+861

KM 56+855


Refacere Trotuar
KM 56+861 - KM 56+829

KM 56+829

L = 10.84m

Profil 8
KM 56+774

Plan Cheie:

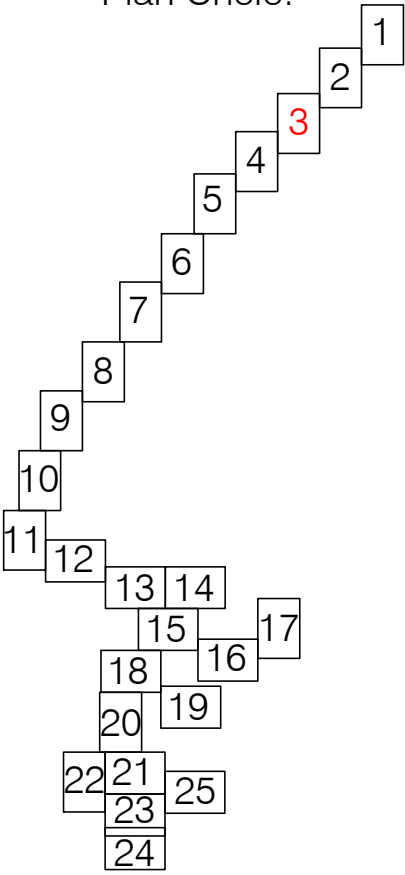


Verificator			A4, B2, D2		
Expert			A4, B2, D		
Verificator/ Expert	Nume:	Semnatura:	Cerinta	Referat / Expertiza nr./Data	
PROIECTANT: SC COLUMN CONSULT SRL BISTRITA Str. Taberei, nr. 5A, tel: 0756/144784 J06/554/2008, CUI R023967516			Denumire Lucrare: ALIMENTARE CU GAZE NATURALE LOCALITATEA COMPONENTA SARATA, MUNICIPIUL BISTRITA, JUDETUL BISTRITA-NASAUD		Plansa PS.3
			Beneficiar: MUNICIPIUL BISTRITA JUDETUL BISTRITA-NASAUD		Proiect 8G/2021
					SF
	Nume	Semnatura	scara	data	Titlu Plansa:
Sef proiect	ing.Muresan Ioan		1:2000	2021	PLAN DE SITUATIE RETEA ALIMENTARE GAZ LOCALITATEA SARATA
Proiectat	ing.Muresan Ioan				
Desenat	ing.Muresan Ionut				

LEGENDA



CONDUCTA DE DISTRIBUTIE
DE GAZE NATURALE PROIECTATA
IN MONTAJ SUBTERAN DIN
PEHD 100 SDR 11, SR ISO 4437

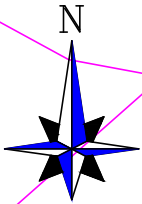

Refacere Spatiu Verde
KM 56+829 - KM 56+192


Tr. 1 - 2; Q = 467.08mc/h
L =3995m; DN 160mm;

Profil 9
KM 56+616

Profil 10
KM 56+496

Subtraversare drum de acces
L = 11ml KM 56+444 - KM 56+433

Plan Cheie:

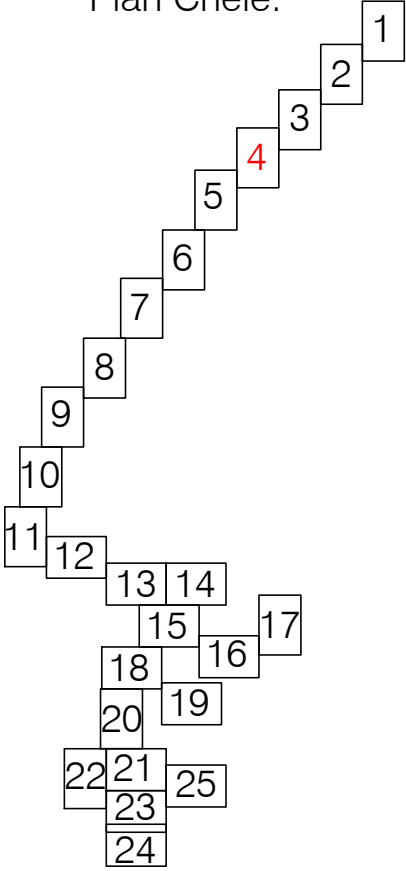


Verificator			A4, B2, D2			
Expert			A4, B2, D			
Verificator/ Expert	Nume:	Semnatura:	Cerinta	Referat / Expertiza nr./Data		
PROIECTANT: SC COLUMN CONSULT SRL BISTRITA Str. Taberei, nr. 5A, tel: 0756/144784 J06/554/2008, CUI R023967516			Denumire Lucrare: ALIMENTARE CU GAZE NATURALE LOCALITATEA COMPONENTA SARATA, MUNICIPIUL BISTRITA, JUDETUL BISTRITA-NASAUD			Plansa PS.4 Proiect 8G/2021
			Beneficiar: MUNICIPIUL BISTRITA JUDETUL BISTRITA-NASAUD			SF
	Nume	Semnatura	scara	data	Titlu Plansa:	
Sef proiect	ing.Muresan Ioan		1:2000	2021	PLAN DE SITUATIE RETEA ALIMENTARE GAZ LOCALITATEA SARATA	
Proiectat	ing.Muresan Ioan					
Desenat	ing.Muresan Ionut					

LEGENDA



CONDUCTA DE DISTRIBUTIE
DE GAZE NATURALE PROIECTATA
IN MONTAJ SUBTERAN DIN
PEHD 100 SDR 11, SR ISO 4437

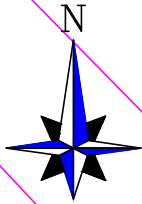

Refacere Spatiu Verde
KM 56+829 - KM 56+192

Tr. 1 - 2; Q = 467.08mc/h
L = 3995m; DN 160mm;

Distante Ax - Margine
Subtraversare DN

Vana ingropata
DN 150 polietilena

SDN 1 - Subtraversare Drum National
in tub de protectie DN 219x4mm L = 17ml


Vana ingropata
DN 150 polietilena

Refacere Spatiu Verde
KM 56+192 - KM 56+116

Refacere Spatiu Verde
KM 56+103 - KM 56+017

SDC 1N - Subtraversare Drum Comunal
in tub de protectie DN 219x4mm L = 13ml
KM 56+116 - KM 56+103


Plan Cheie:

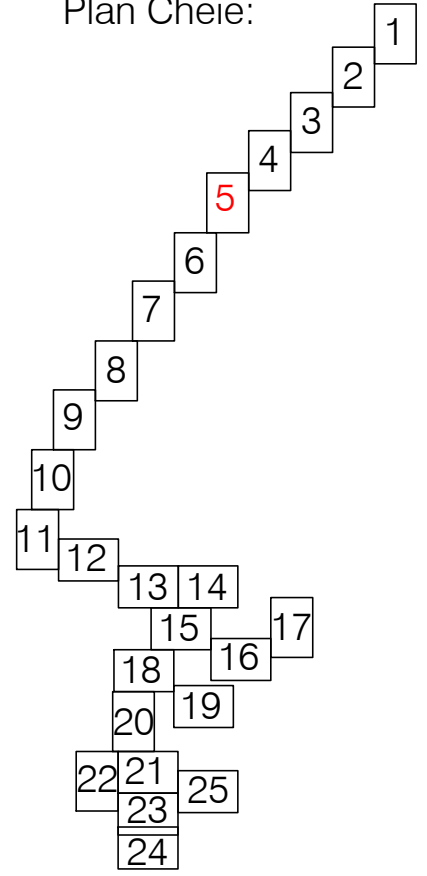

Verificator			A4, B2, D2		
Expert			A4, B2, D		
Verificator/ Expert	Nume:	Semnatura:	Cerinta	Referat / Expertiza nr./Data	
PROIECTANT: SC COLUMN CONSULT SRL BISTRITA Str. Taberei, nr. 5A, tel: 0756/144784 J06/554/2008, CUI R023967516			Denumire Lucrare: ALIMENTARE CU GAZE NATURALE LOCALITATEA COMPONENTA SARATA, MUNICIPIUL BISTRITA, JUDETUL BISTRITA-NASAUD		Plansa PS.5
			Beneficiar: MUNICIPIUL BISTRITA JUDETUL BISTRITA-NASAUD		Proiect 8G/2021
					SF
	Nume	Semnatura	scara	data	Titlu Plansa: PLAN DE SITUATIE RETEA ALIMENTARE GAZ LOCALITATEA SARATA
Sef proiect	ing.Muresan Ioan		1:2000	2021	
Proiectat	ing.Muresan Ioan				
Desenat	ing.Muresan Ionut				

LEGENDA

CONDUCTA DE DISTRIBUTIE
DE GAZE NATURALE PROIECTATA
IN MONTAJ SUBTERAN DIN
PEHD 100 SDR 11, SR ISO 4437

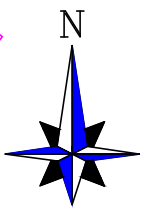

SPV 3 - Subtraversare Paraie si viroage
in tub de protectie DN 219x4mm L = 6ml
KM 56+011 - KM 56+017

KM 56+000

Profil 14
KM 55+970

L = 9.21m

Tr. 1 - 2; Q = 467.08mc/h
L = 3995m; DN 160mm;

Valybia

SPV 4 - Subtraversare Paraie si viroage
in tub de protectie DN 219x4mm L = 4ml
KM 55+894 - KM 55+890

Refacere Spatiu Verde
KM 56+011 - KM 55+894

KM 55+894

KM 55+890

Refacere Spatiu Verde
KM 55+890 - KM 55+848

KM 55+848

Profil 15
KM 55+848

Refacere Trotuar
KM 55+848 - KM 55+785

Profil 15.1
KM 55+803

Profil 15.2
KM 55+768

PEUGEOUT
L = 8.08m

KM 55+785


Refacere Spatiu Verde
KM 55+785 - KM 55+756

KM 55+756

Tronson conducta Gaz in lungime de 105ml
executata prin foraj dirijat
KM 55+756 - KM 55+651

RAR

Plan Cheie:


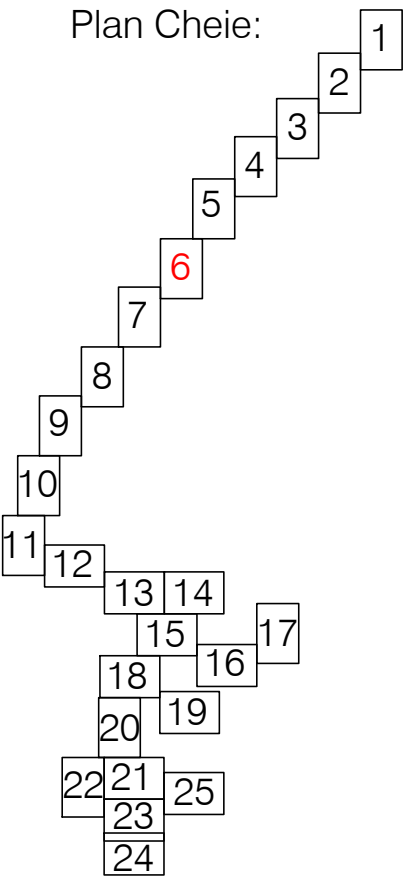


Verificator			A4, B2, D2		
Expert			A4, B2, D		
Verificator/ Expert	Nume:	Semnatura:	Cerinta	Referat / Expertiza nr./Data	
PROIECTANT: SC COLUMNA CONSULT SRL BISTRITA Str. Taberei, nr. 5A, tel: 0756/144784 J06/554/2008, CUI R023967516			Denumire Lucrare: ALIMENTARE CU GAZE NATURALE LOCALITATEA COMPONENTA SARATA, MUNICIPIUL BISTRITA, JUDETUL BISTRITA-NASAUD	Plansa PS.6 Proiect 8G/2021 SF	
			Beneficiar: MUNICIPIUL BISTRITA JUDETUL BISTRITA-NASAUD		
	Nume	Semnatura	scara	data	Titlu Plansa: PLAN DE SITUATIE RETEA ALIMENTARE GAZ LOCALITATEA SARATA
Sef proiect	ing.Muresan Ioan		1:2000	2021	
Proiectat	ing.Muresan Ioan				
Desenat	ing.Muresan Ionut				


LEGENDA



CONDUCTA DE DISTRIBUTIE
DE GAZE NATURALE PROIECTATA
IN MONTAJ SUBTERAN DIN
PEHD 100 SDR 11, SR ISO 4437

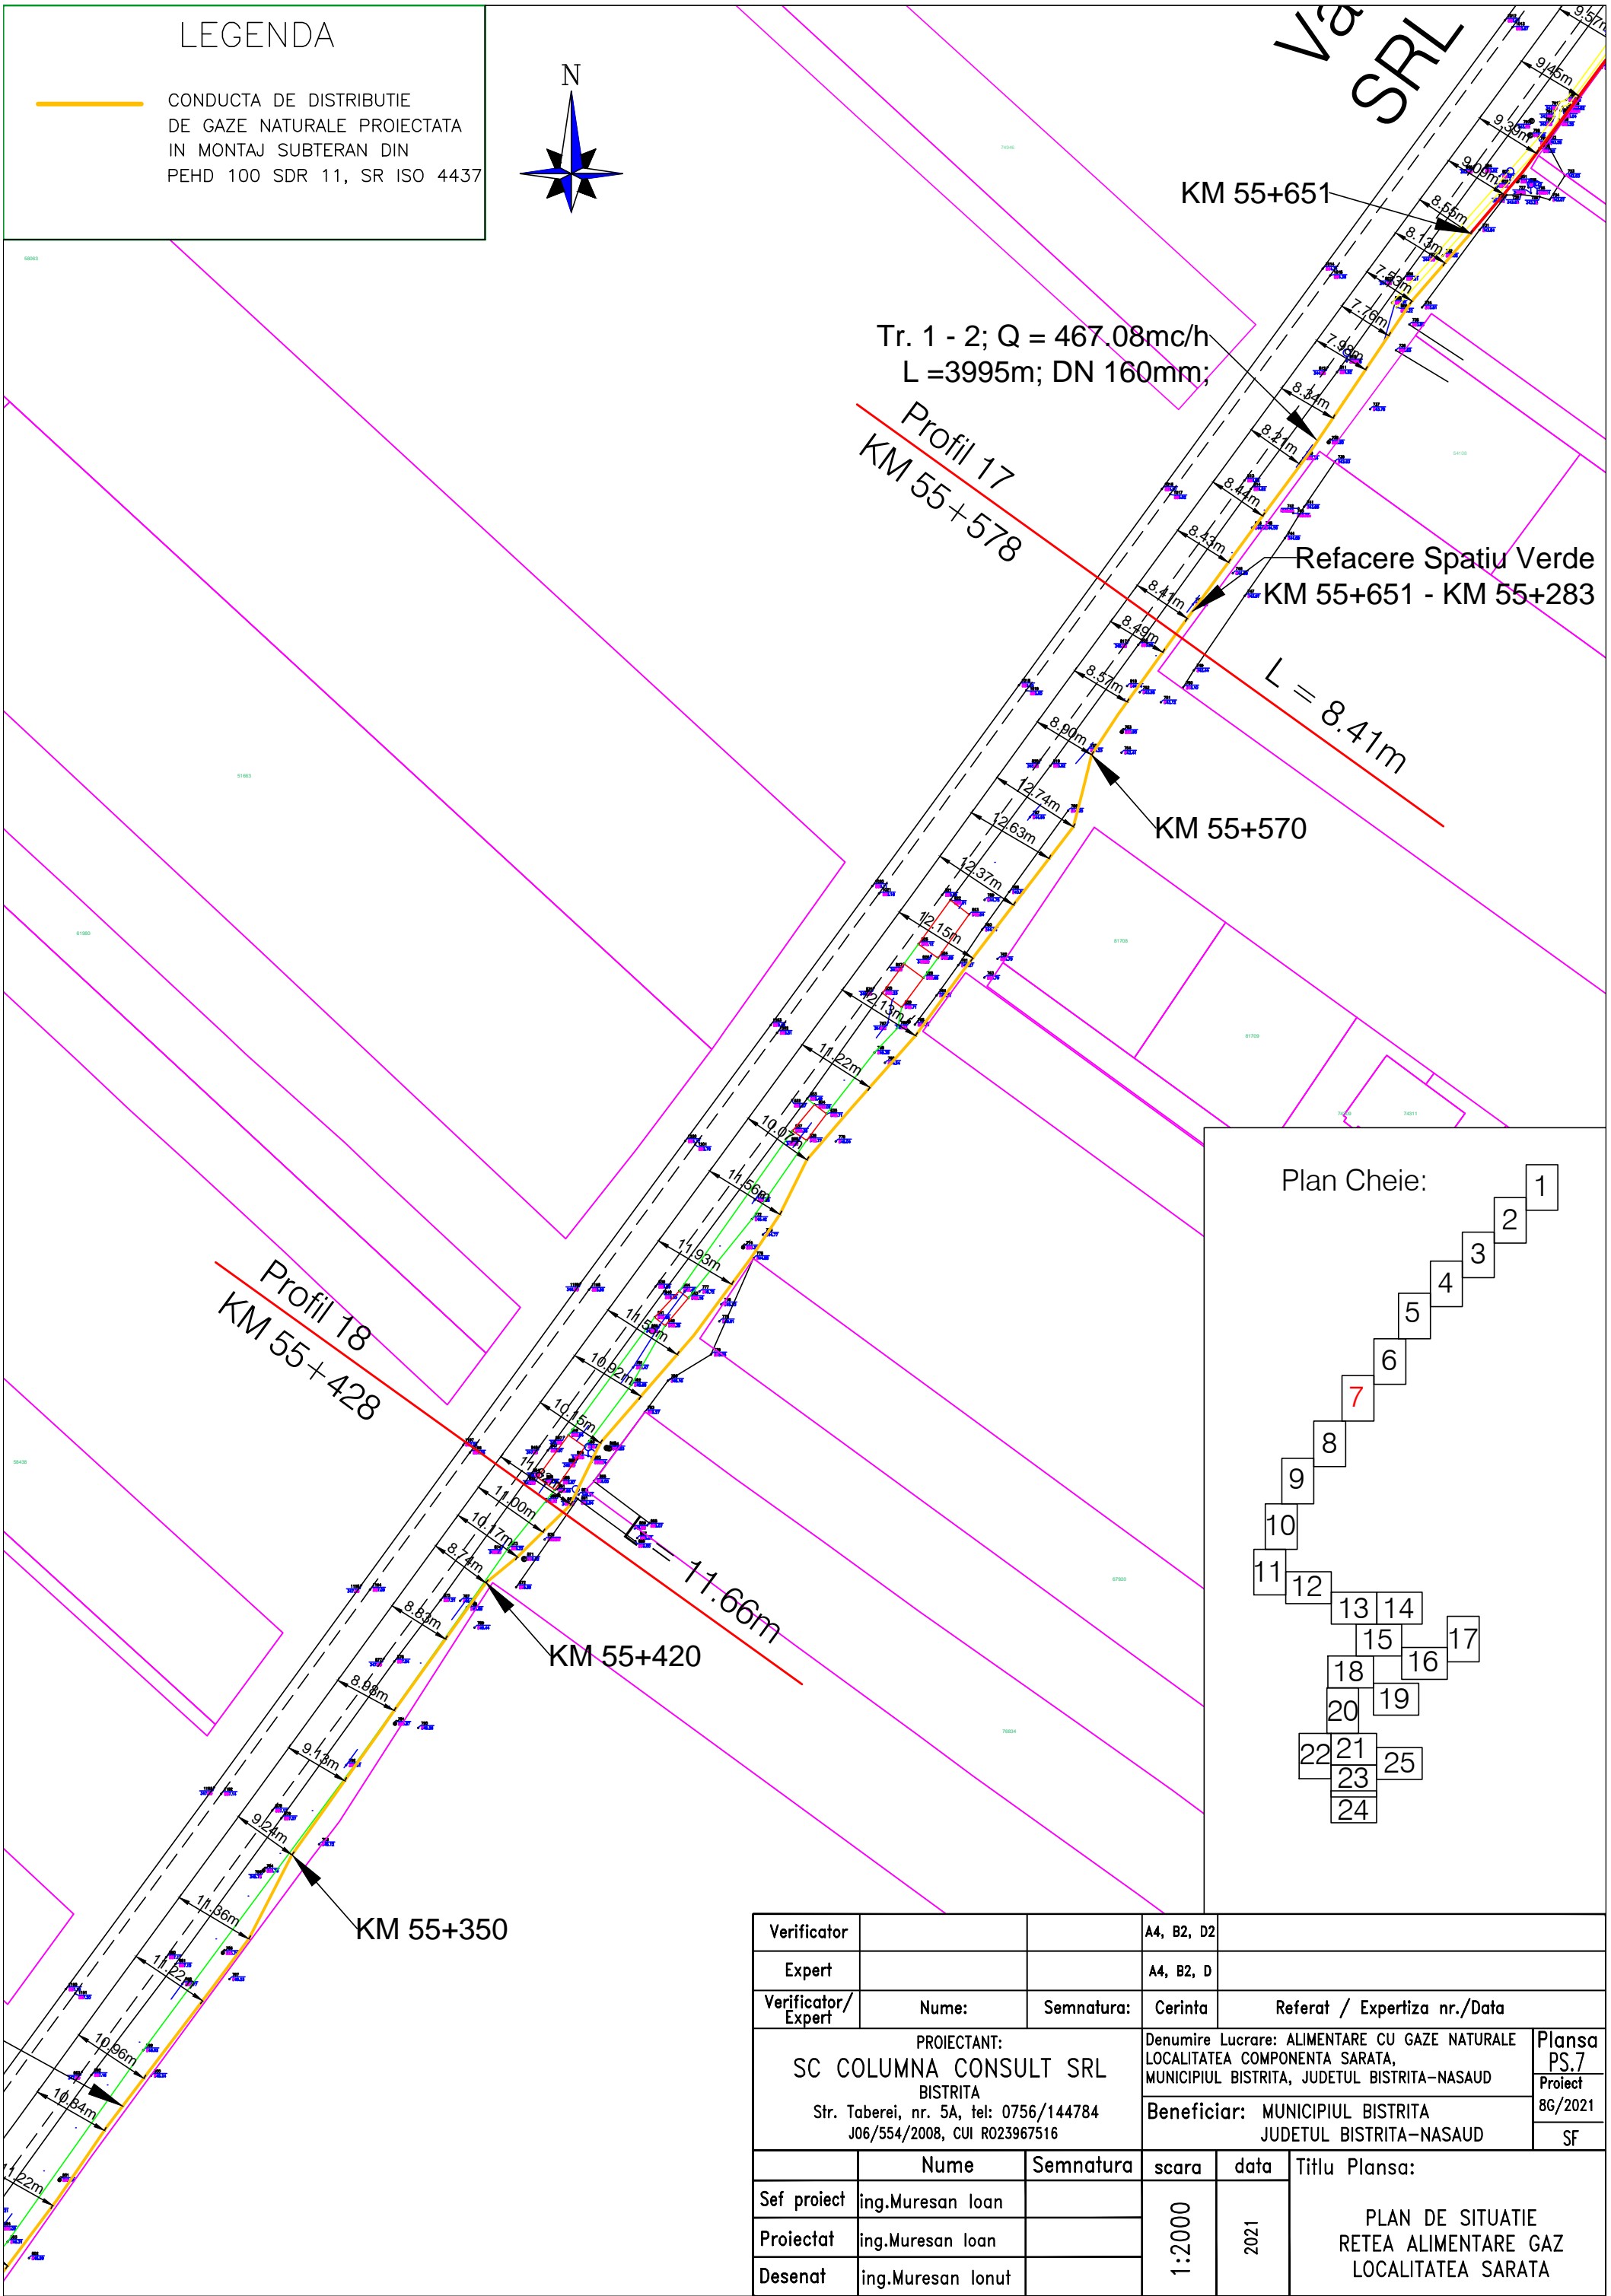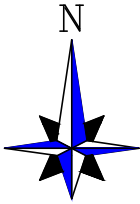

Plan Cheie:

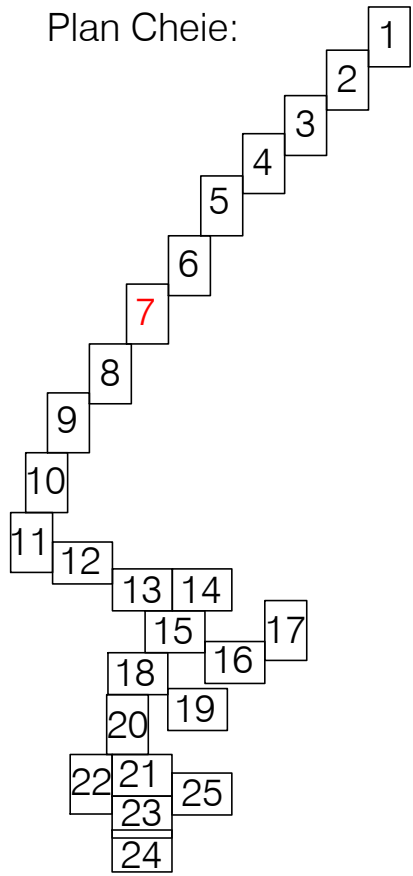


Verificator			A4, B2, D2		
Expert			A4, B2, D		
Verificator/ Expert	Nume:	Semnatura:	Cerinta	Referat / Expertiza nr./Data	
<div>PROIECTANT:</div> <div>SC COLUMN CONSULT SRL</div> <div>BISTRITA</div> <div>Str. Taberei, nr. 5A, tel: 0756/144784</div> <div>J06/554/2008, CUI R023967516</div>			Denumire Lucrare: ALIMENTARE CU GAZE NATURALE		Plansa PS.7
			LOCALITATEA COMPONENTA SARATA, MUNICIPIUL BISTRITA, JUDETUL BISTRITA-NASAUD		
			Beneficiar: MUNICIPIUL BISTRITA		8G/2021
			JUDETUL BISTRITA-NASAUD		
	Nume	Semnatura	scara	data	Titlu Plansa: PLAN DE SITUATIE RETEA ALIMENTARE GAZ LOCALITATEA SARATA
Sef proiect	ing.Muresan Ioan		1:2000	2021	
Proiectat	ing.Muresan Ioan				
Desenat	ing.Muresan Ionut				

LEGENDA



CONDUCTA DE DISTRIBUTIE
DE GAZE NATURALE PROIECTATA
IN MONTAJ SUBTERAN DIN
PEHD 100 SDR 11, SR ISO 4437

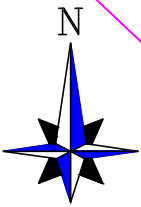

Refacere Spatiu Verde
KM 55+651 - KM 55+283

Profil 19
KM 55+278

Subtraversare paraie si viroage
in tub de protectie 219x4mm L = 6ml
KM 55+277 - KM 55+283

Tr. 1 - 2; Q = 467.08mc/h
L=3995m; DN 160mm;

KM 55+283
L = 12.70m
KM 55+277

Refacere Spatiu Verde
KM 55+277 - KM 54+987

Profil 20
KM 55+128


L = 8.77m

KM 55+000

KM 54+987

SPV 5 - Subtraversare Paraie si Viroage
in tub de protectie DN 219x4mm L = 6ml
KM 54+987 - KM 54+981

Plan Cheie:


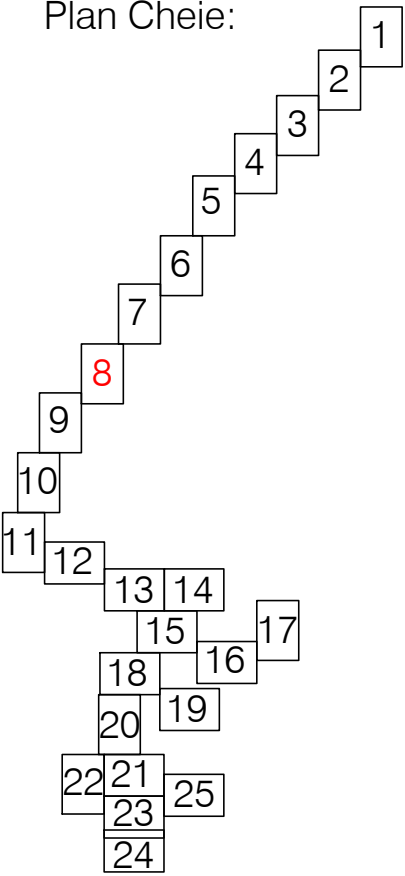


Verificator			A4, B2, D2			
Expert			A4, B2, D			
Verificator/ Expert	Nume:	Semnatura:	Cerinta	Referat / Expertiza nr./Data		
PROIECTANT: SC COLUMN CONSULT SRL BISTRITA Str. Taberei, nr. 5A, tel: 0756/144784 J06/554/2008, CUI R023967516			Denumire Lucrare: ALIMENTARE CU GAZE NATURALE LOCALITATEA COMPONENTA SARATA, MUNICIPIUL BISTRITA, JUDETUL BISTRITA-NASAUD			Plansa PS.8 Proiect 8G/2021
			Beneficiar: MUNICIPIUL BISTRITA JUDETUL BISTRITA-NASAUD			SF
	Nume	Semnatura	scara	data	Titlu Plansa:	
Sef proiect	ing.Muresan Ioan		1:2000	2021	PLAN DE SITUATIE RETEA ALIMENTARE GAZ LOCALITATEA SARATA	
Proiectat	ing.Muresan Ioan					
Desenat	ing.Muresan Ionut					


LEGENDA



CONDUCTA DE DISTRIBUTIE
DE GAZE NATURALE PROIECTATA
IN MONTAJ SUBTERAN DIN
PEHD 100 SDR 11, SR ISO 4437

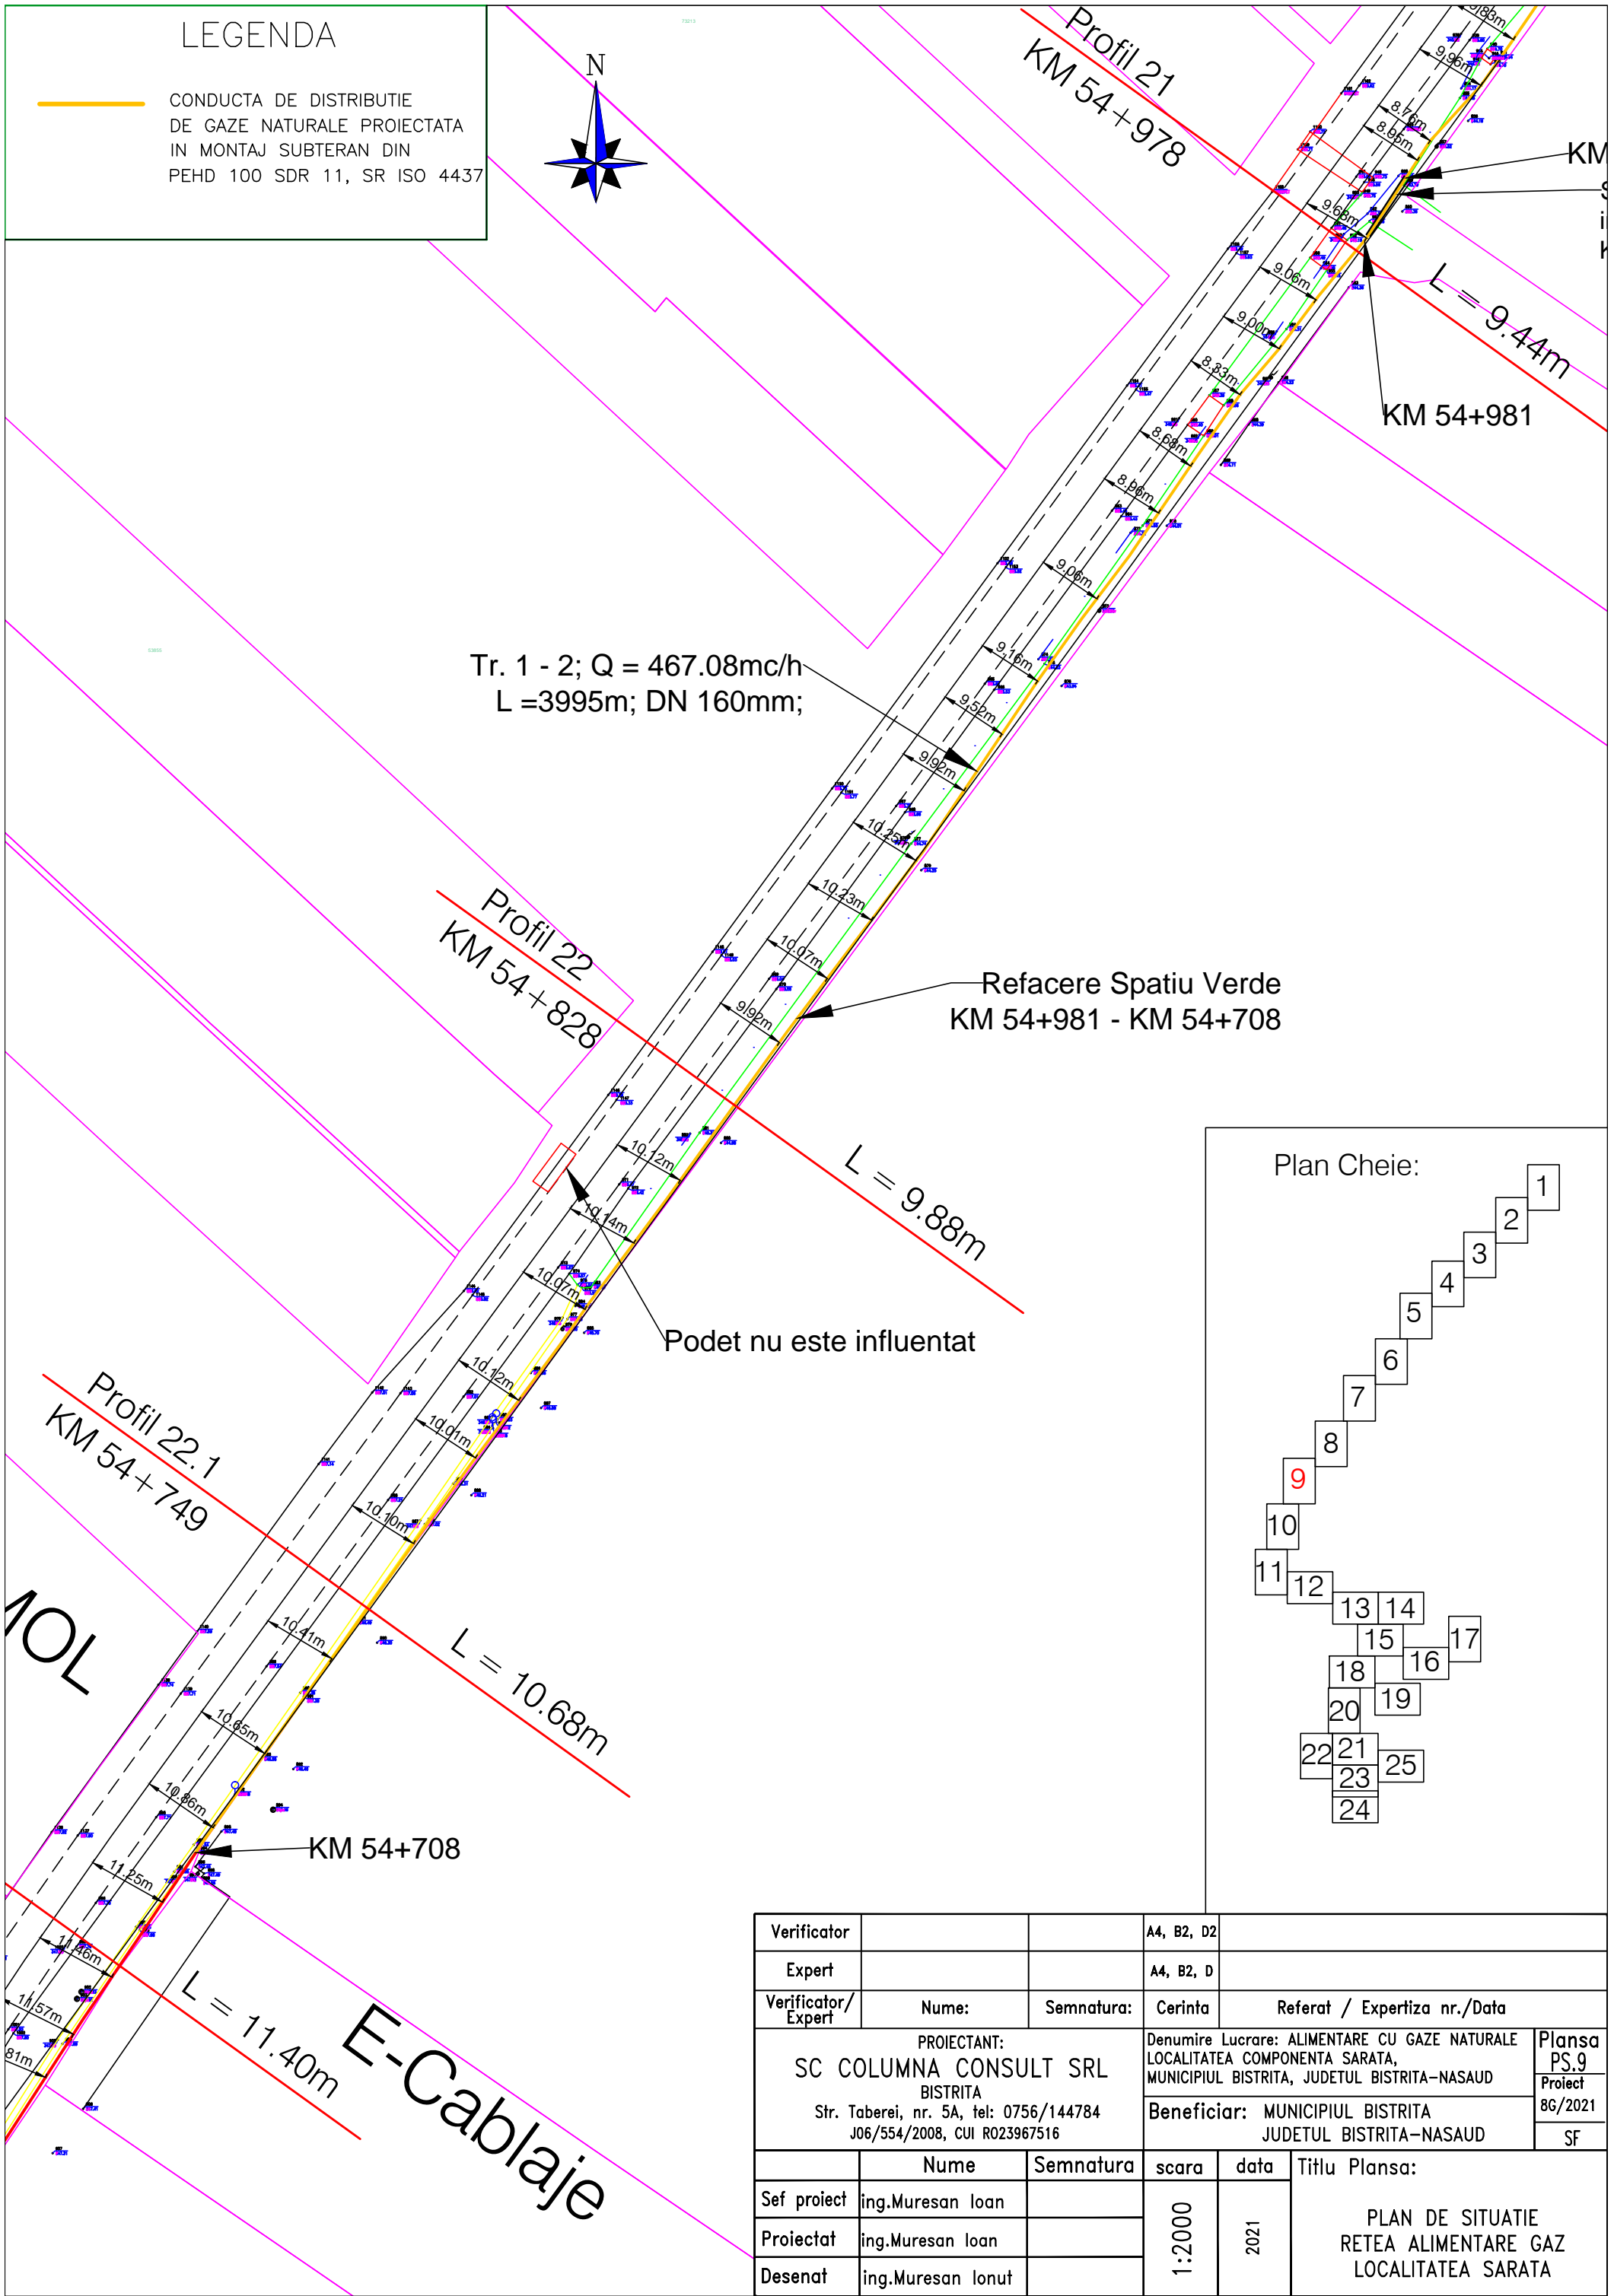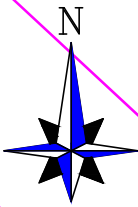


Plan Cheie:

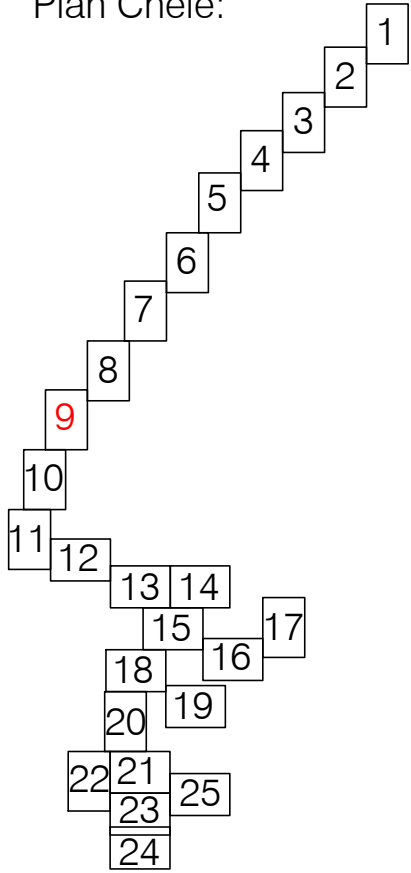


Verificator			A4, B2, D2			
Expert			A4, B2, D			
Verificator/ Expert	Nume:	Semnatura:	Cerinta	Referat / Expertiza nr./Data		
PROIECTANT: SC COLUMN CONSULT SRL BISTRITA Str. Taberei, nr. 5A, tel: 0756/144784 J06/554/2008, CUI R023967516			Denumire Lucrare: ALIMENTARE CU GAZE NATURALE LOCALITATEA COMPONENTA SARATA, MUNICIPIUL BISTRITA, JUDEUTUL BISTRITA-NASAUD			Planşa PS.9 Proiect 8G/2021
			Beneficiar: MUNICIPIUL BISTRITA JUDEUTUL BISTRITA-NASAUD			SF
	Nume	Semnatura	scara	data	Titlu Planşa:	
Sef proiect	ing.Muresan Ioan		1:2000	2021	PLAN DE SITUATIE RETEA ALIMENTARE GAZ LOCALITATEA SARATA	
Proiectat	ing.Muresan Ioan					
Desenat	ing.Muresan Ionut					

LEGENDA


CONDUCTA DE DISTRIBUTIE
DE GAZE NATURALE PROIECTATA
IN MONTAJ SUBTERAN DIN
PEHD 100 SDR 11, SR ISO 4437

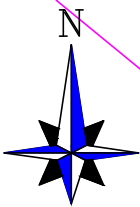

Tr. 1 - 2; Q = 467.08mc/h
L =3995m; DN 160mm;

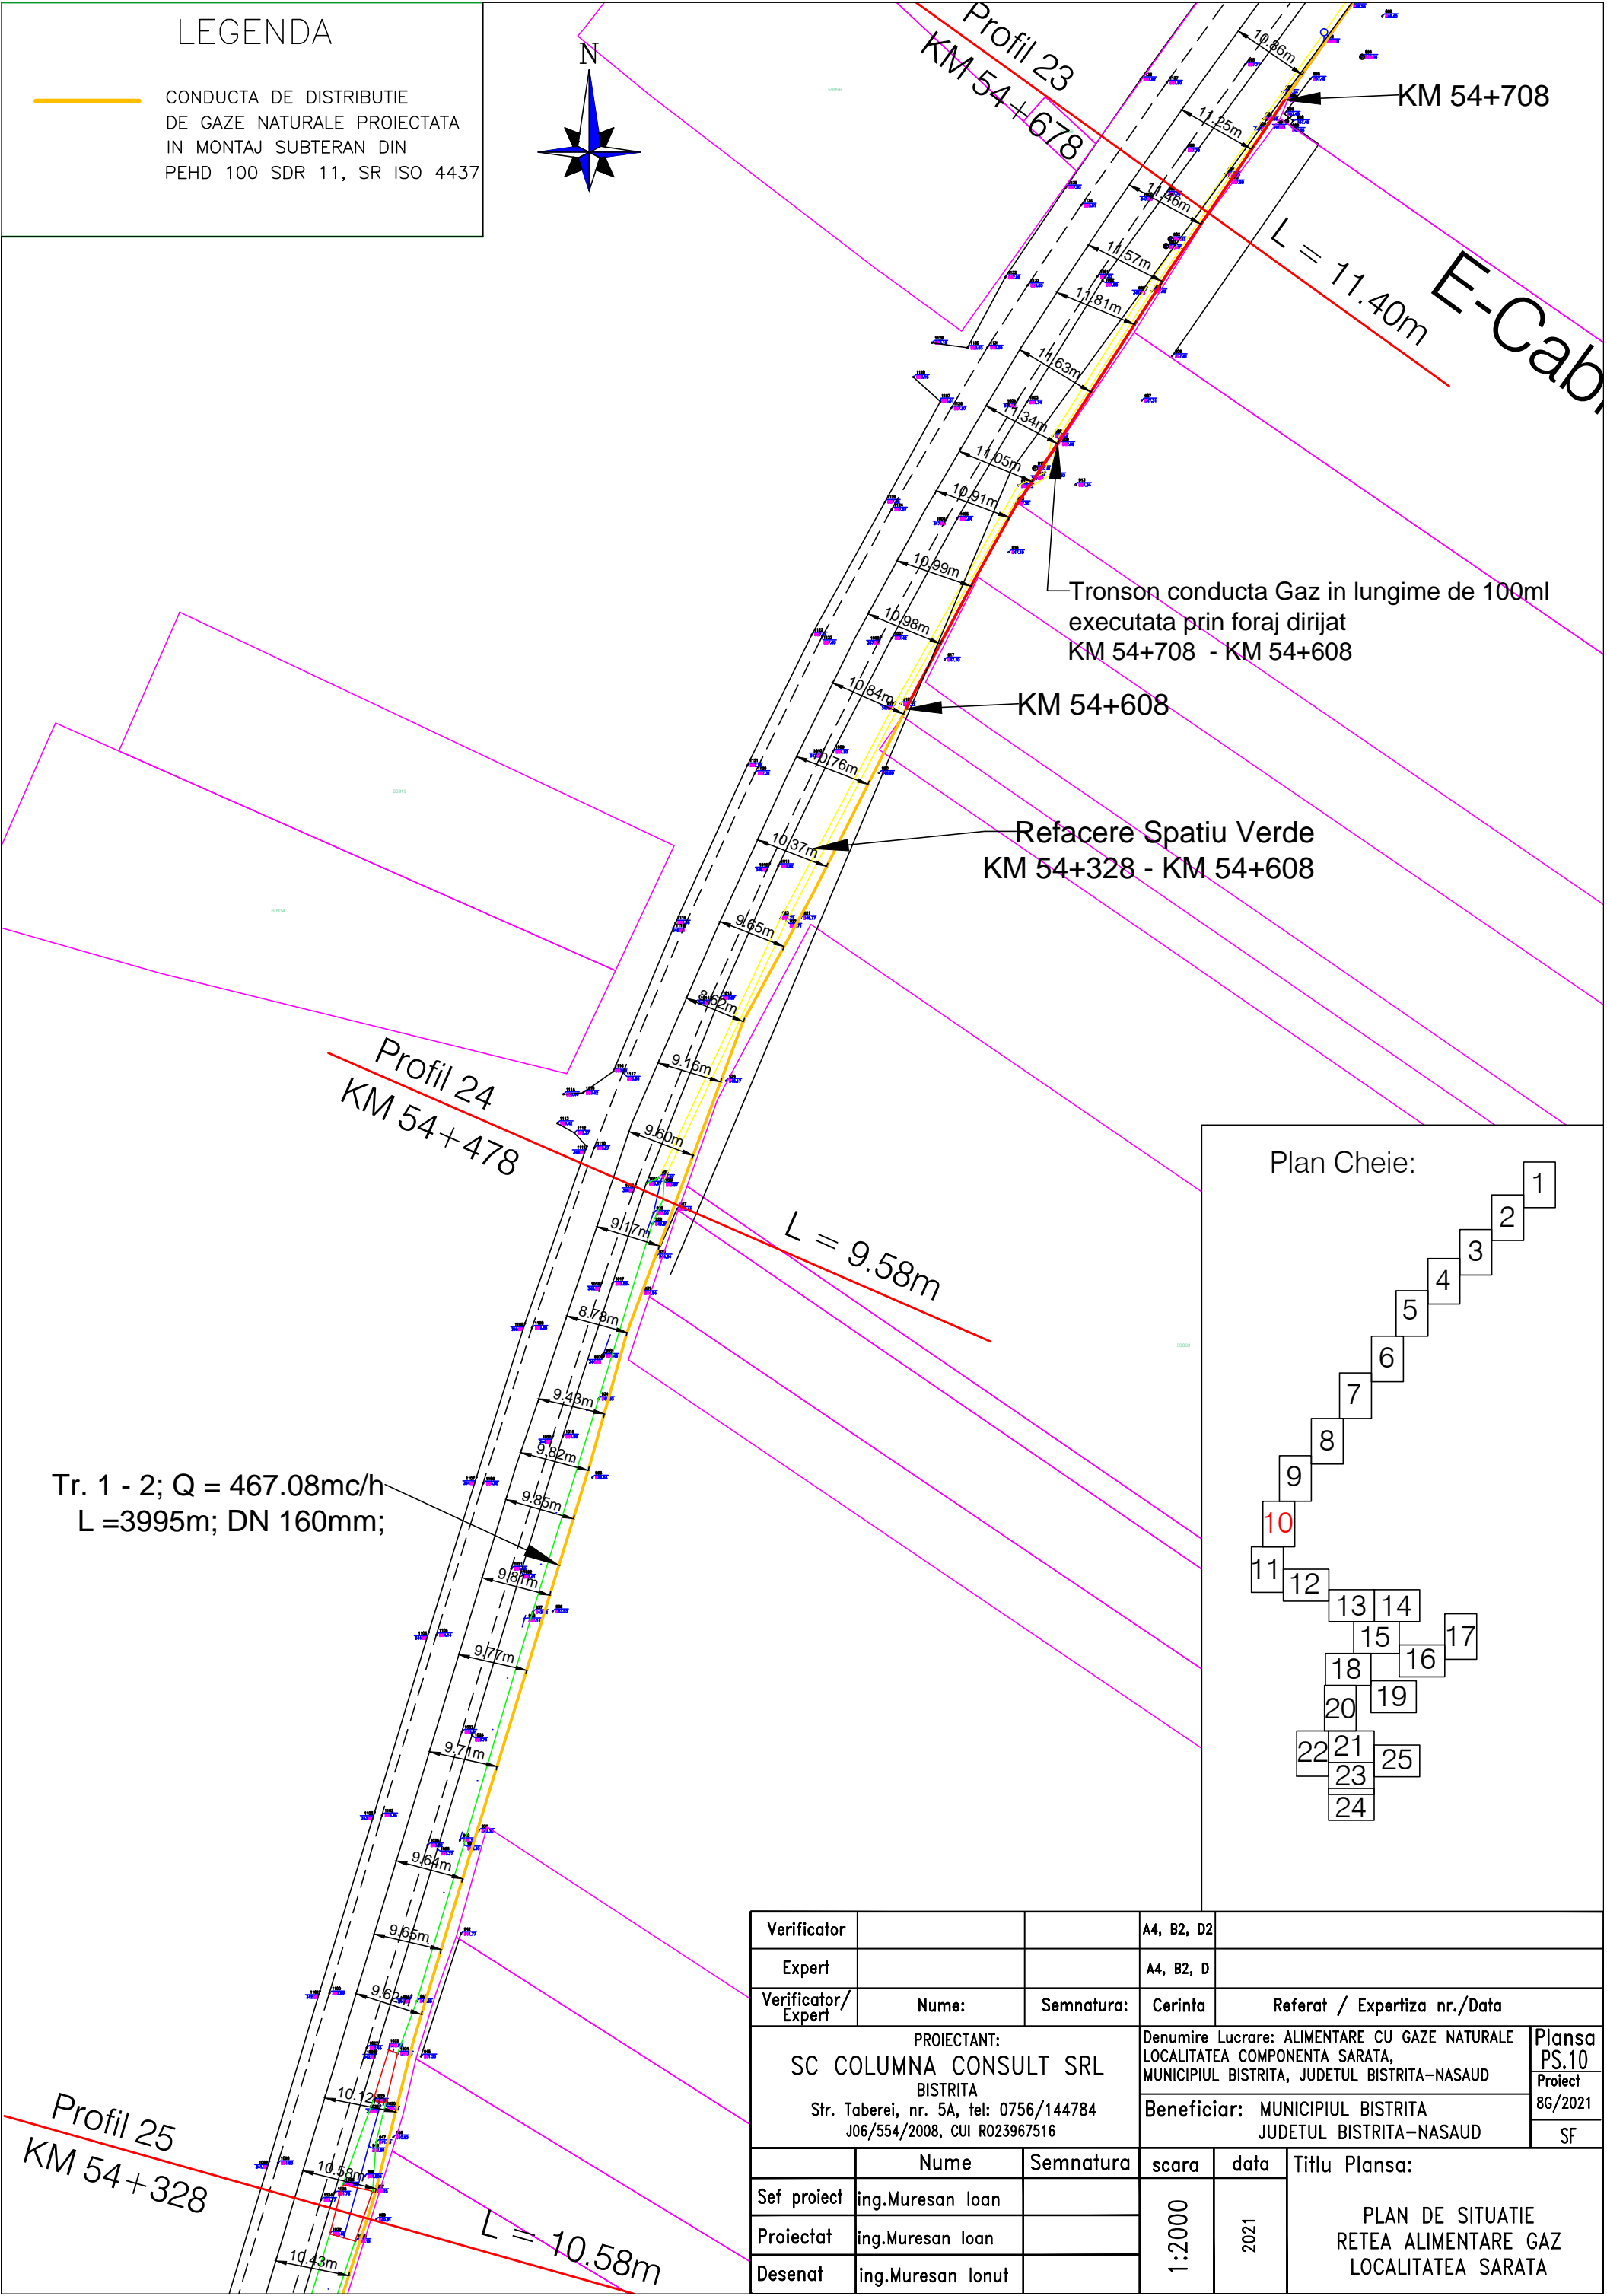


Plan Cheie:

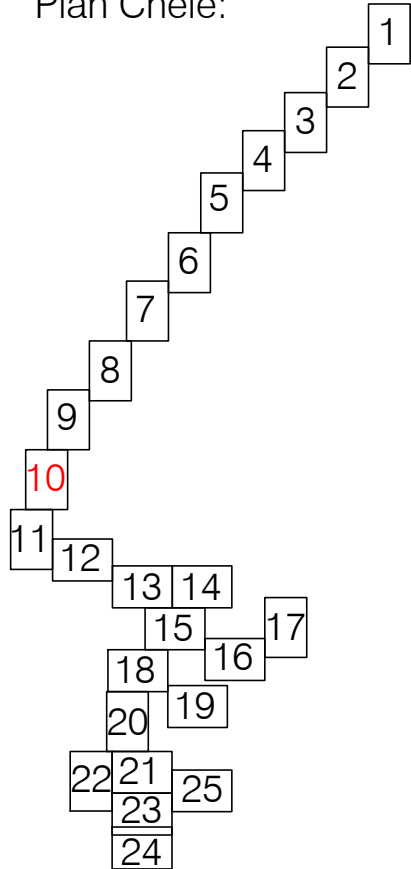

Verificator			A4, B2, D2		
Expert			A4, B2, D		
Verificator/ Expert	Nume:	Semnatura:	Cerinta	Referat / Expertiza nr./Data	
PROIECTANT: SC COLUMN CONSULT SRL BISTRITA Str. Taberei, nr. 5A, tel: 0756/144784 J06/554/2008, CUI R023967516			Denumire Lucrare: ALIMENTARE CU GAZE NATURALE LOCALITATEA COMPONENTA SARATA, MUNICIPIUL BISTRITA, JUDETUL BISTRITA-NASAUD	Plansa PS.10	
			Beneficiar: MUNICIPIUL BISTRITA JUDETUL BISTRITA-NASAUD	Proiect 8G/2021	
				SF	
	Nume	Semnatura	scara	data	Titlu Plansa: PLAN DE SITUATIE RETEA ALIMENTARE GAZ LOCALITATEA SARATA
Sef proiect	ing.Muresan Ioan		1:2000	2021	
Proiectat	ing.Muresan Ioan				
Desenat	ing.Muresan Ionut				

LEGENDA

CONDUCTA DE DISTRIBUTIE
DE GAZE NATURALE PROIECTATA
IN MONTAJ SUBTERAN DIN
PEHD 100 SDR 11, SR ISO 4437

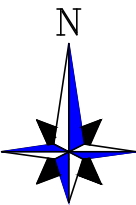

Refacere Spatiu Verde
KM 54+328 - KM 54+120

KM 54+120

A

Tr. 1 - 2; Q = 467.08mc/h
L = 3995m; DN 160mm;

Profil 27
KM 54+085

Tr. A - B; Executie in teava de OL 168x6, L = 90ml
foraj dirijat
KM 54+120 - KM 54+085

Sfarsit Tronson DN 17
KM 55+115


L = 10.33m

B

SDC 1 - Subtraversare Drum Comunal
in tub de protectie DN 219x4mm L = 11ml

SCF 1 - Subtraversare Cale Ferata
in tub de protectie DN 219x4mm L = 40ml

Plan Cheie:

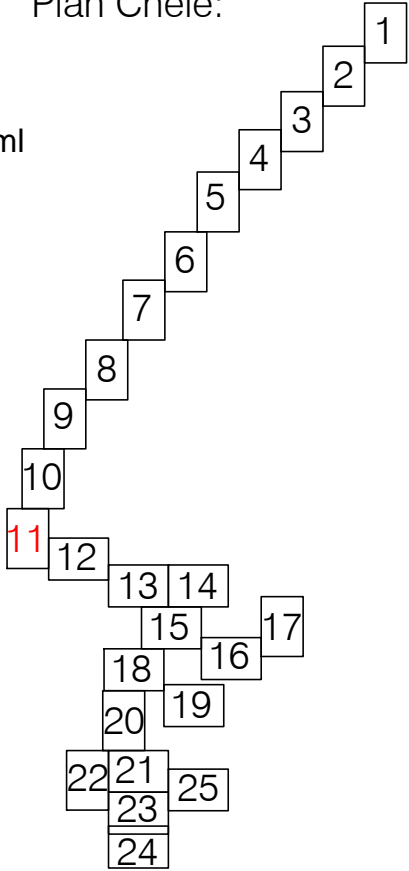


Verificator			A4, B2, D2		
Expert			A4, B2, D		
Verificator/ Expert	Nume:	Semnatura:	Cerinta	Referat / Expertiza nr./Data	
PROIECTANT: SC COLUMNA CONSULT SRL BISTRITA Str. Taberei, nr. 5A, tel: 0756/144784 J06/554/2008, CUI R023967516			Denumire Lucrare: ALIMENTARE CU GAZE NATURALE LOCALITATEA COMPONENTA SARATA, MUNICIPIUL BISTRITA, JUDETUL BISTRITA-NASAUD		Plansa PS.11
			Beneficiar: MUNICIPIUL BISTRITA JUDETUL BISTRITA-NASAUD		Proiect 8G/2021
					SF
	Nume	Semnatura	scara	data	Titlu Plansa: PLAN DE SITUATIE RETEA ALIMENTARE GAZ LOCALITATEA SARATA
Sef proiect	ing.Muresan Ioan		1:2000	2021	
Proiectat	ing.Muresan Ioan				
Desenat	ing.Muresan Ionut				

LEGENDA

CONDUCTA DE DISTRIBUTIE
DE GAZE NATURALE PROIECTATA
IN MONTAJ SUBTERAN DIN
PEHD 100 SDR 11, SR ISO 4437

Plan Cheie:

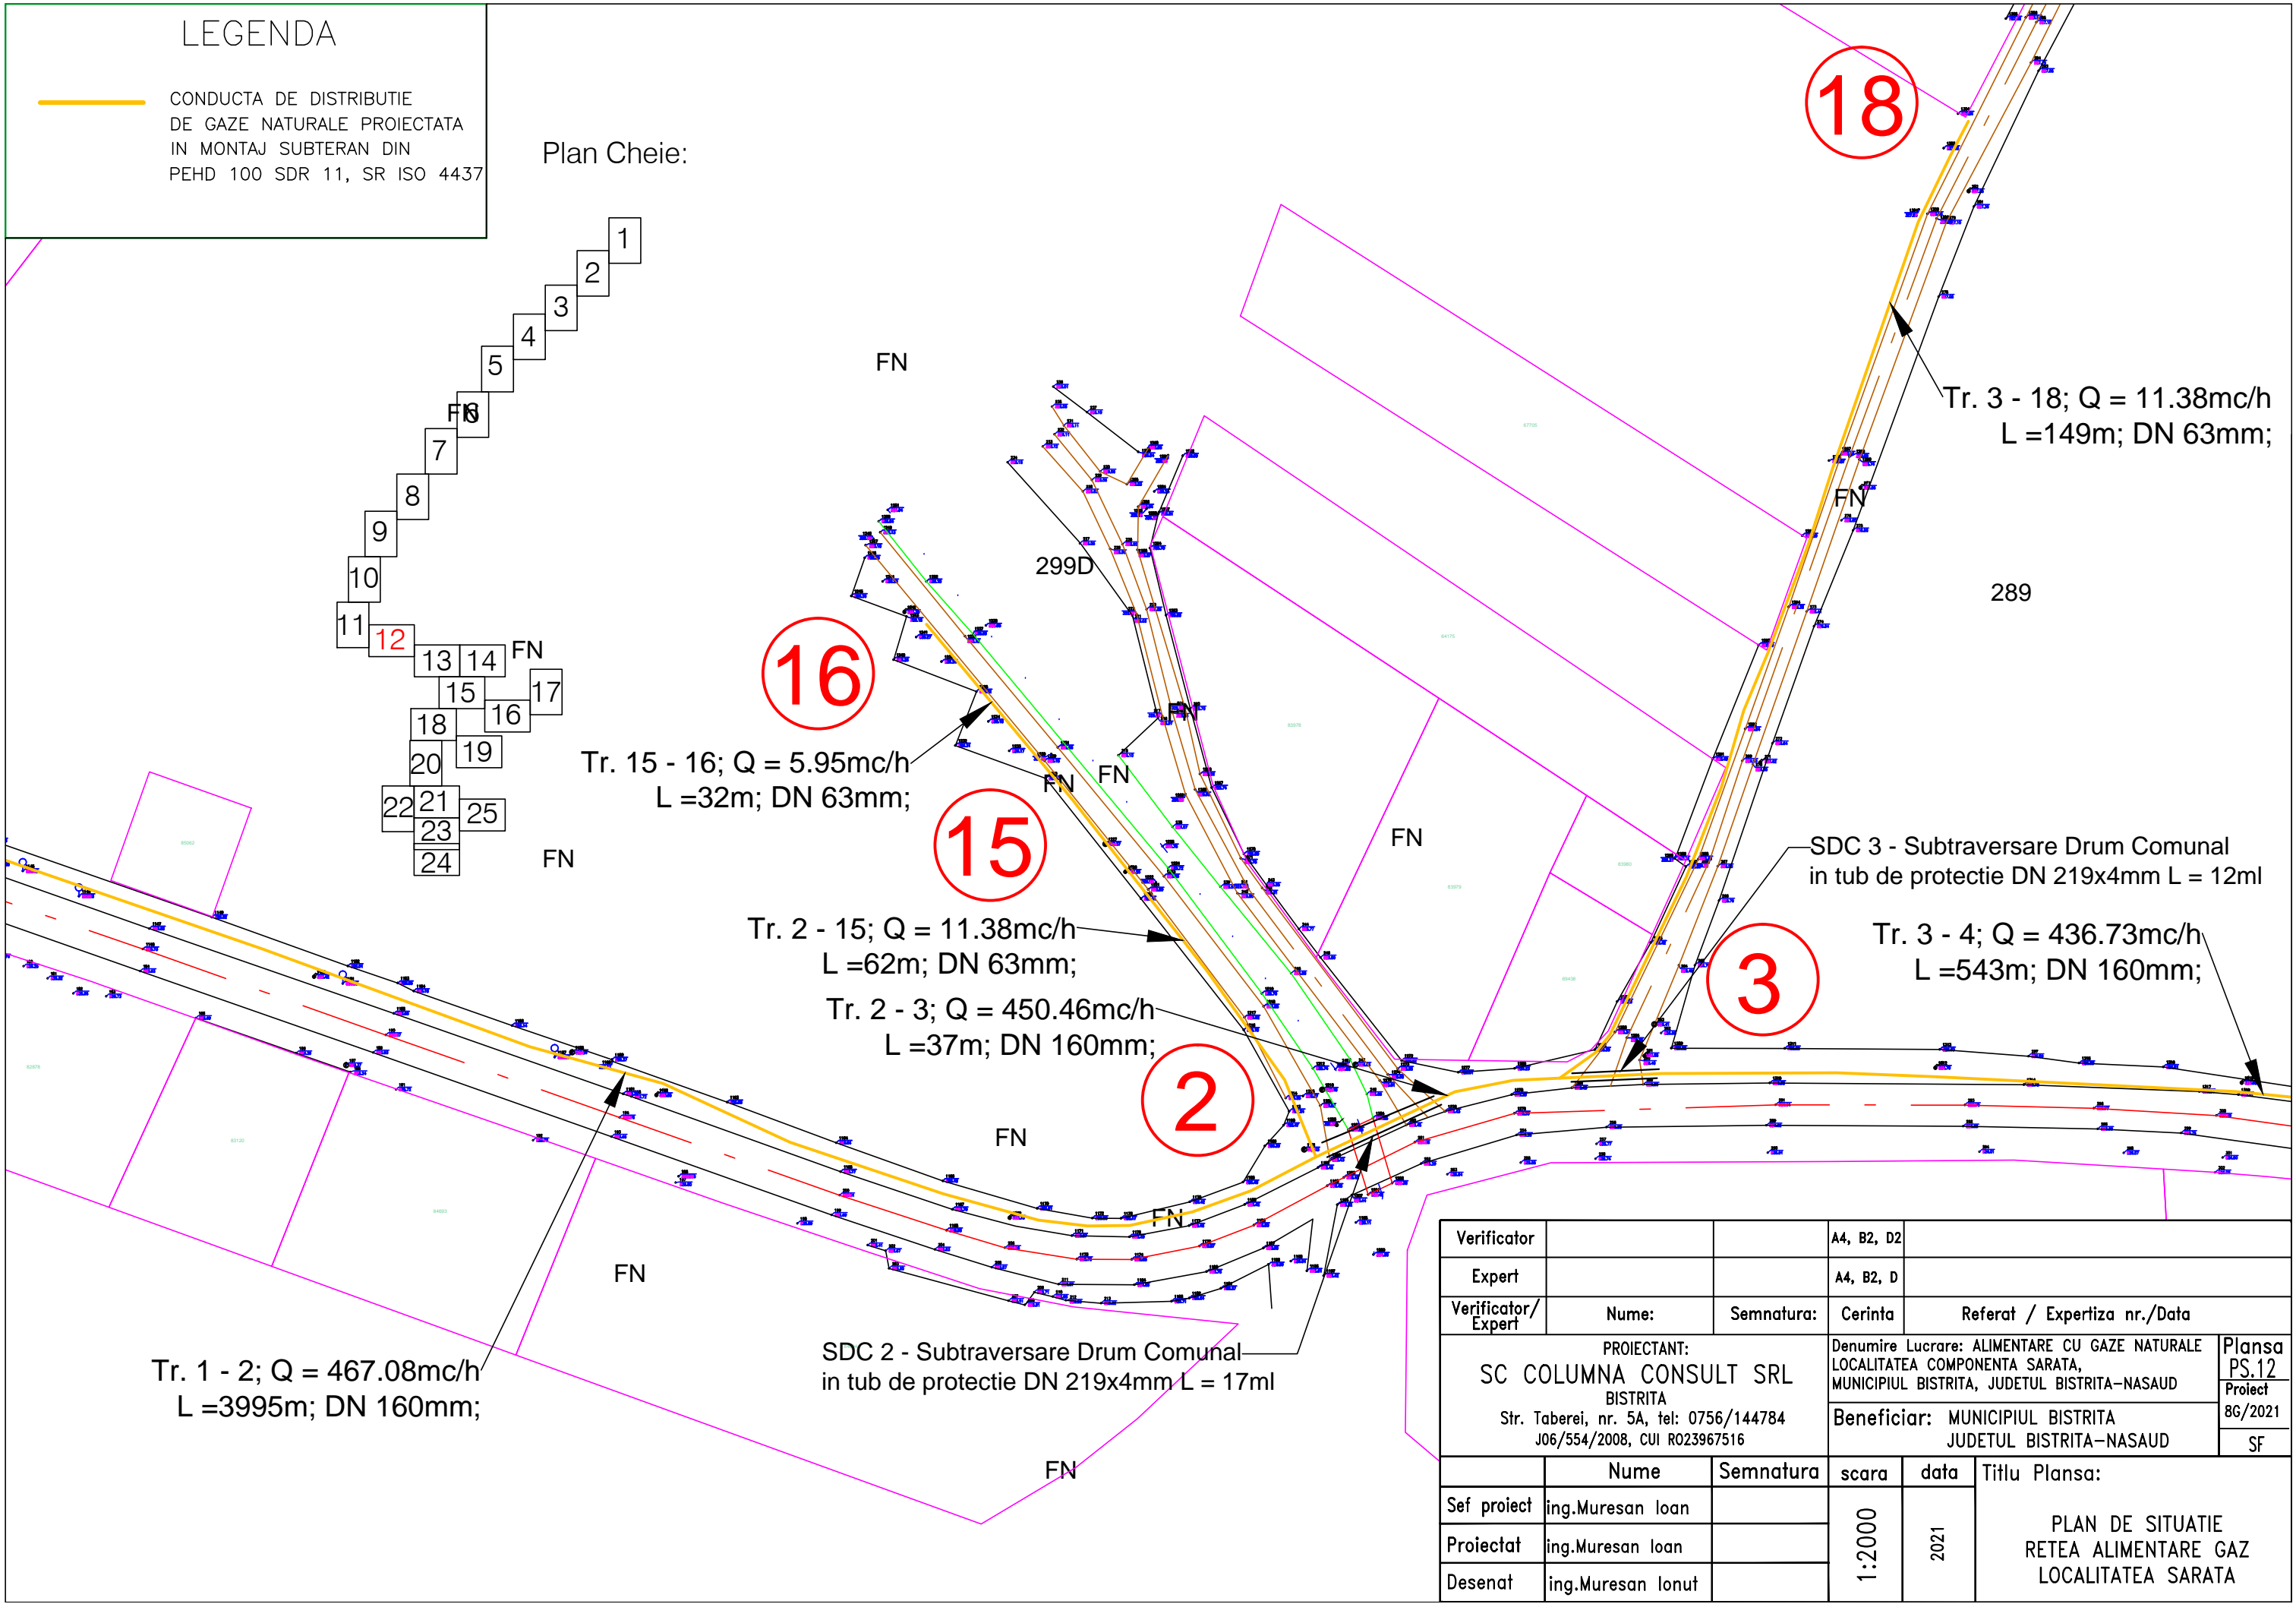

Verificator			A4, B2, D2		
Expert			A4, B2, D		
Verificator/ Expert	Nume:	Semnatura:	Cerinta	Referat / Expertiza nr./Data	
PROIECTANT: SC COLUMN CONSULT SRL BISTRITA Str. Taberei, nr. 5A, tel: 0756/144784 J06/554/2008, CUI R023967516			Denumire Lucrare: ALIMENTARE CU GAZE NATURALE LOCALITATEA COMPONENTA SARATA, MUNICIPIUL BISTRITA, JUDETUL BISTRITA-NASAUD	Plansa PS.12	
			Beneficiar: MUNICIPIUL BISTRITA JUDETUL BISTRITA-NASAUD	Proiect 8G/2021	
				SF	
	Nume	Semnatura	scara	data	Titlu Plansa: PLAN DE SITUATIE RETEA ALIMENTARE GAZ LOCALITATEA SARATA
Sef proiect	ing.Muresan Ioan		1:2000	2021	
Proiectat	ing.Muresan Ioan				
Desenat	ing.Muresan Ionut				

LEGENDA


CONDUCTA DE DISTRIBUTIE
DE GAZE NATURALE PROIECTATA
IN MONTAJ SUBTERAN DIN
PEHD 100 SDR 11, SR ISO 4437

LEGENDA

CONDUCTA DE DISTRIBUTIE
DE GAZE NATURALE PROIECTATA
IN MONTAJ SUBTERAN DIN
PEHD 100 SDR 11, SR ISO 4437

Plan Cheie:

The diagram shows a staircase with 24 steps, numbered 1 through 24. The steps are arranged in a zig-zag pattern, starting from the top right and ending at the bottom left. Step 13 is highlighted in red.

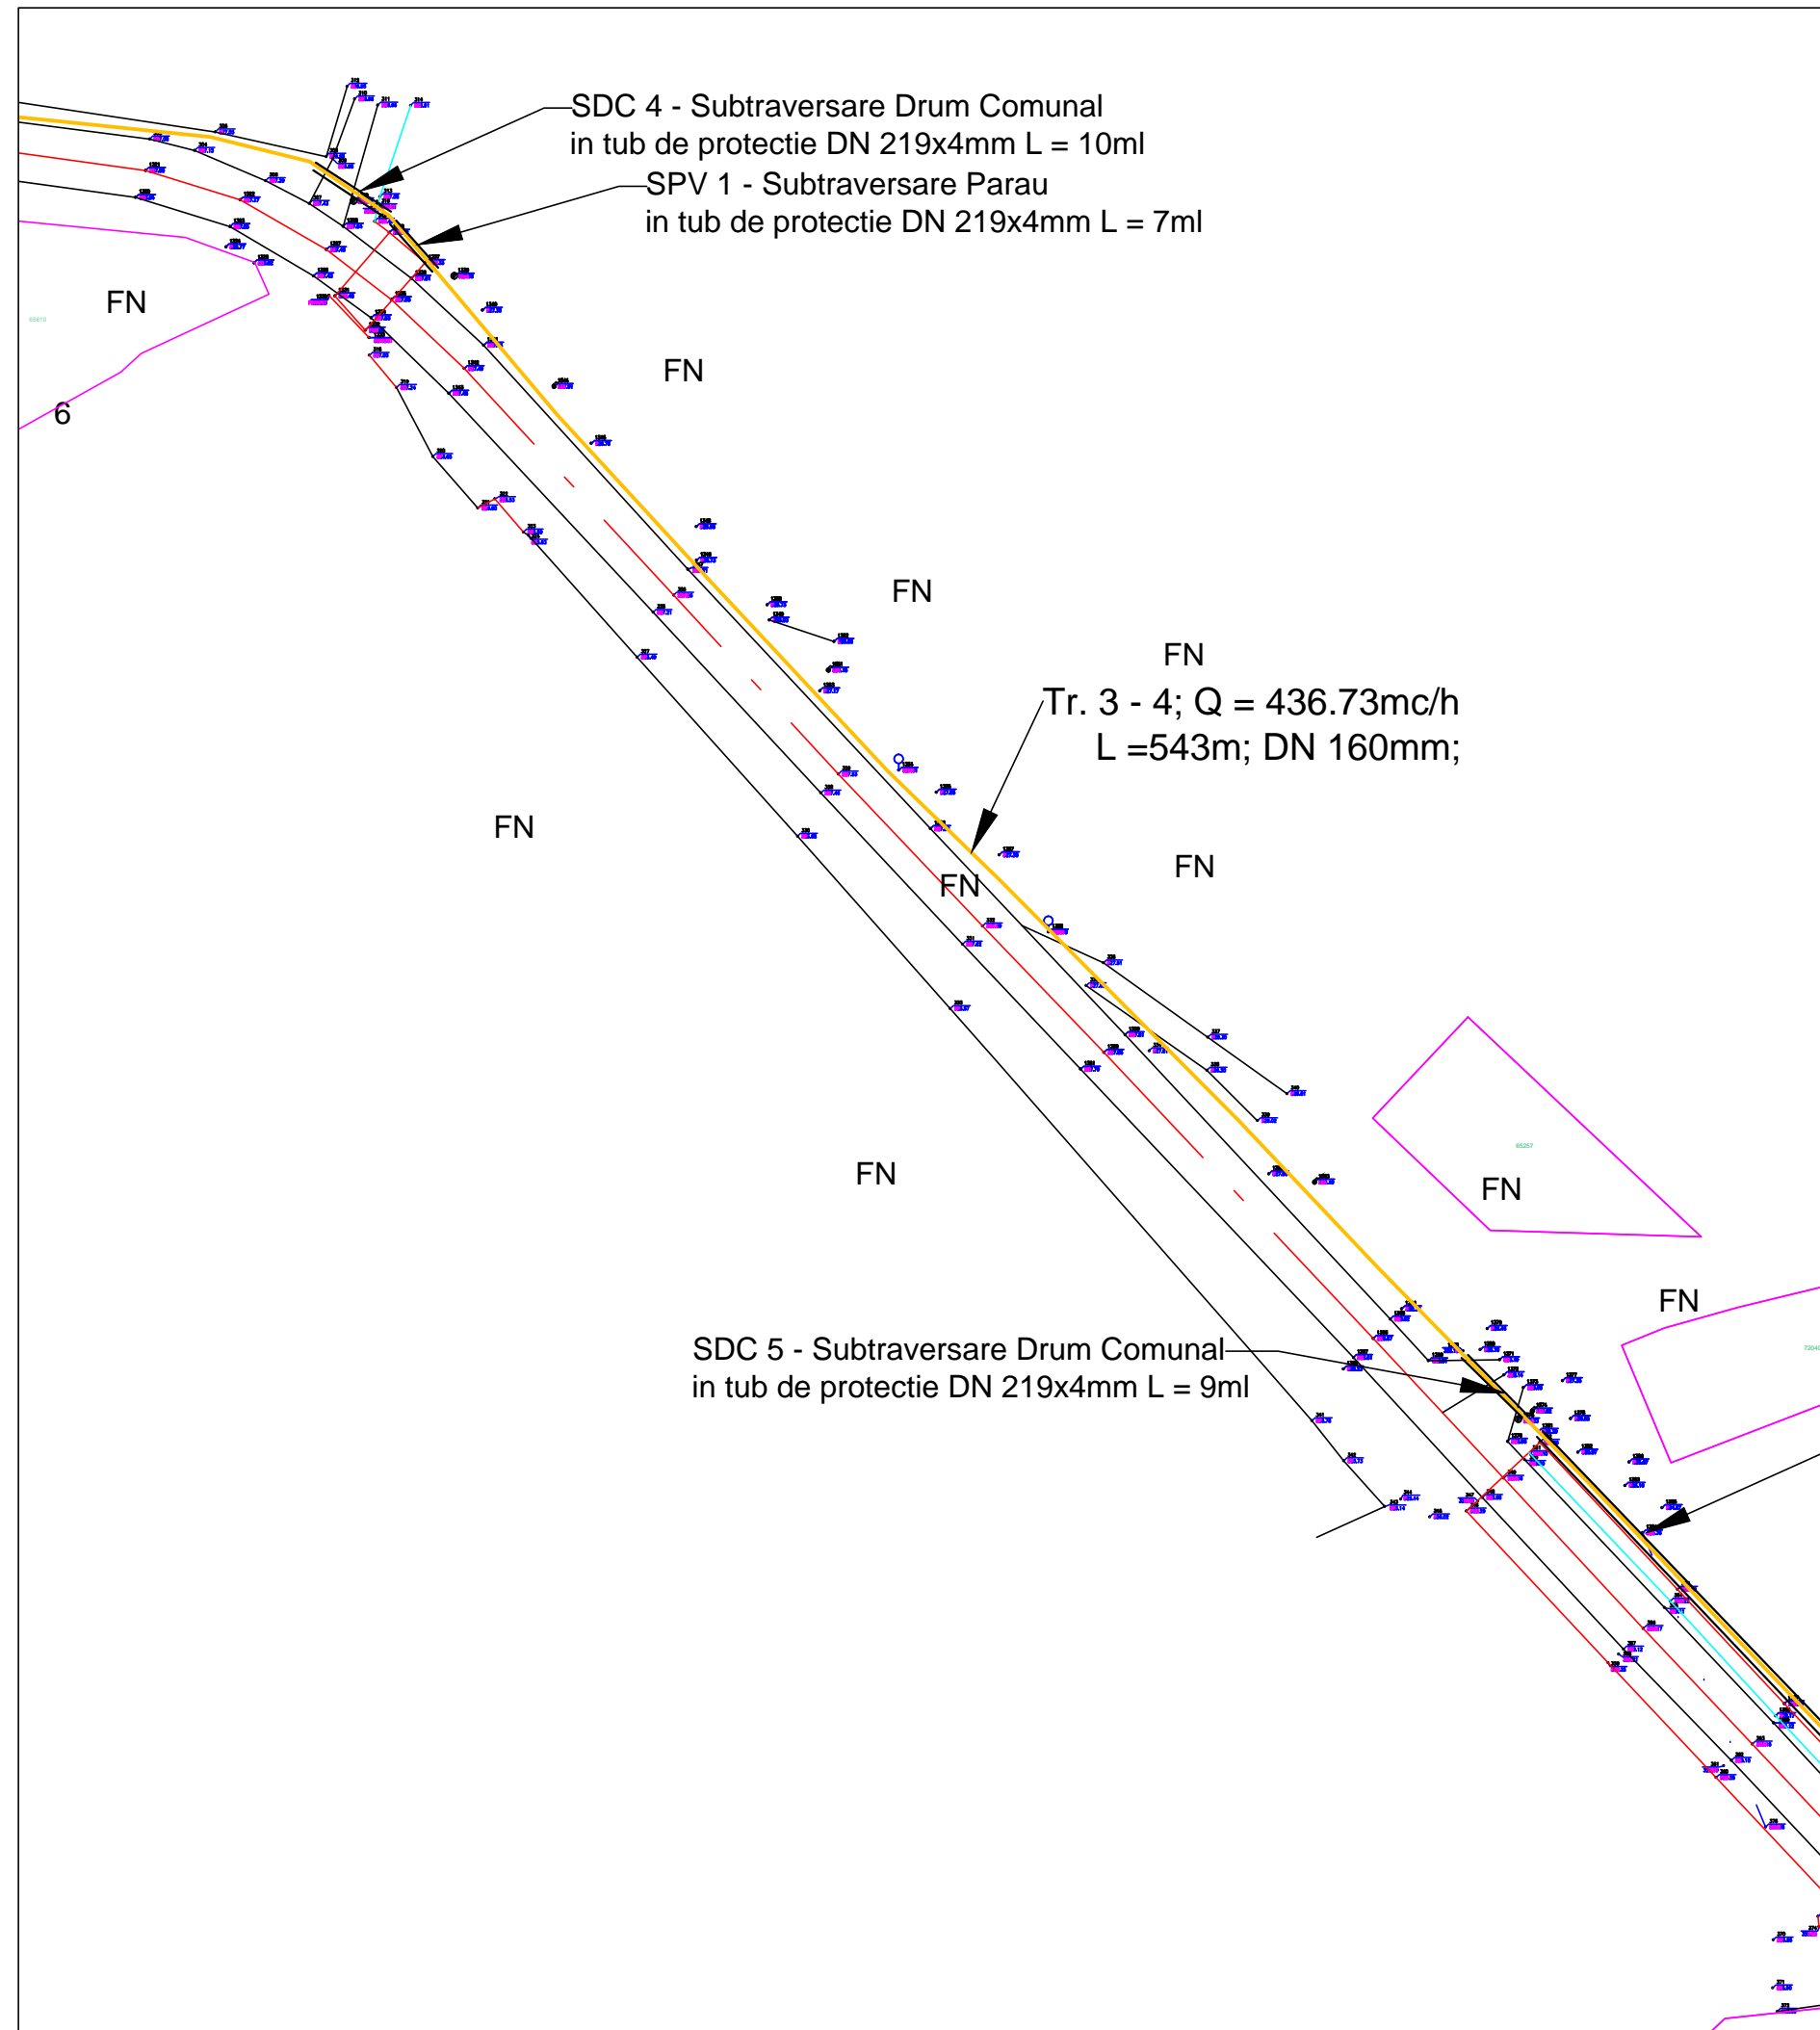


Verificator			A4, B2, D2		
Expert			A4, B2, D		
Verificator/ Expert	Nume:	Semnatura:	Cerinta	Referat / Expertiza nr./Data	
PROIECTANT: SC COLUMN CONSULT SRL BISTRITA Str. Taberei, nr. 5A, tel: 0756/144784 J06/554/2008, CUI R023967516			Denumire Lucrare: ALIMENTARE CU GAZE NATURALE LOCALITATEA COMPONENTA SARATA, MUNICIPIUL BISTRITA, JUDETUL BISTRITA–NAsAUD		
			Beneficiar: MUNICIPIUL BISTRITA JUDETUL BISTRITA–NAsAUD		
			Plansa PS.13 Proiect 8G/2021		
			SF		
	Nume	Semnatura	scara	data	Titlu Plansa:
Sef proiect	ing.Muresan Ioan		1:2000	2021	PLAN DE SITUATIE RETEA ALIMENTARE GAZ LOCALITATEA SARATA
Proiectat	ing.Muresan Ioan				
Desenat	ing.Muresan Ionut				

LEGENDA

CONDUCTA DE DISTRIBUTIE
DE GAZE NATURALE PROIECTATA
IN MONTAJ SUBTERAN DIN
PEHD 100 SDR 11, SR ISO 4437

Plan Cheie:

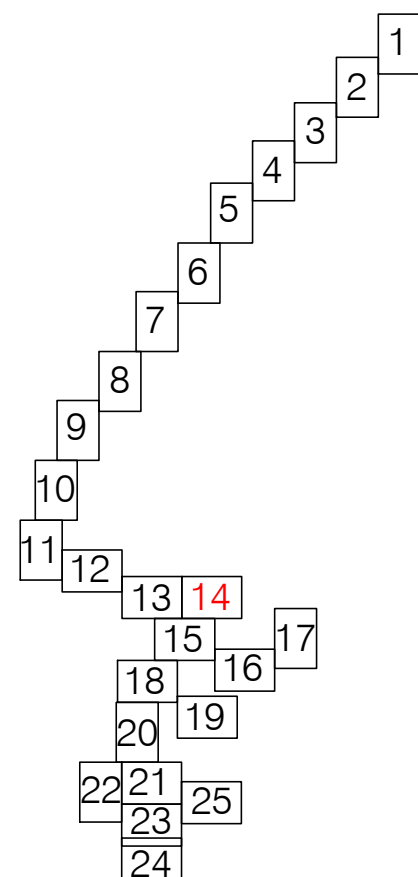

278-278 A

20


Tr. 19 - 20; Q = 5.95mc/h
L = 51m; DN 63mm;

Tr. 19 - 21; Q = 31.38mc/h
L = 352m; DN 90mm;

SDC 8 - Subtraversare Drum Comunal
in tub de protectie DN 168x4mm L = 11m

21


Verificator			A4, B2, D2				
Expert			A4, B2, D				
Verificator/ Expert	Nume:	Semnatura:	Cerinta	Referat / Expertiza nr./Data			
PROIECTANT: SC COLUMN CONSULT SRL BISTRITA Str. Taberei, nr. 5A, tel: 0756/144784 J06/554/2008, CUI R023967516			Denumire Lucrare: ALIMENTARE CU GAZE NATURALE LOCALITATEA COMPONENTA SARATA, MUNICIPIUL BISTRITA, JUDETUL BISTRITA-NASAUD		Plansa PS.14 Proiect 8G/2021		
			Beneficiar: MUNICIPIUL BISTRITA JUDETUL BISTRITA-NASAUD		SF		
				Nume	Semnatura	scara	data
			Titlu Plansa:				
Sef proiect	ing.Muresan Ioan		1:2000	2021	PLAN DE SITUATIE RETEA ALIMENTARE GAZ LOCALITATEA SARATA		
Proiectat	ing.Muresan Ioan						
Desenat	ing.Muresan Ionut						

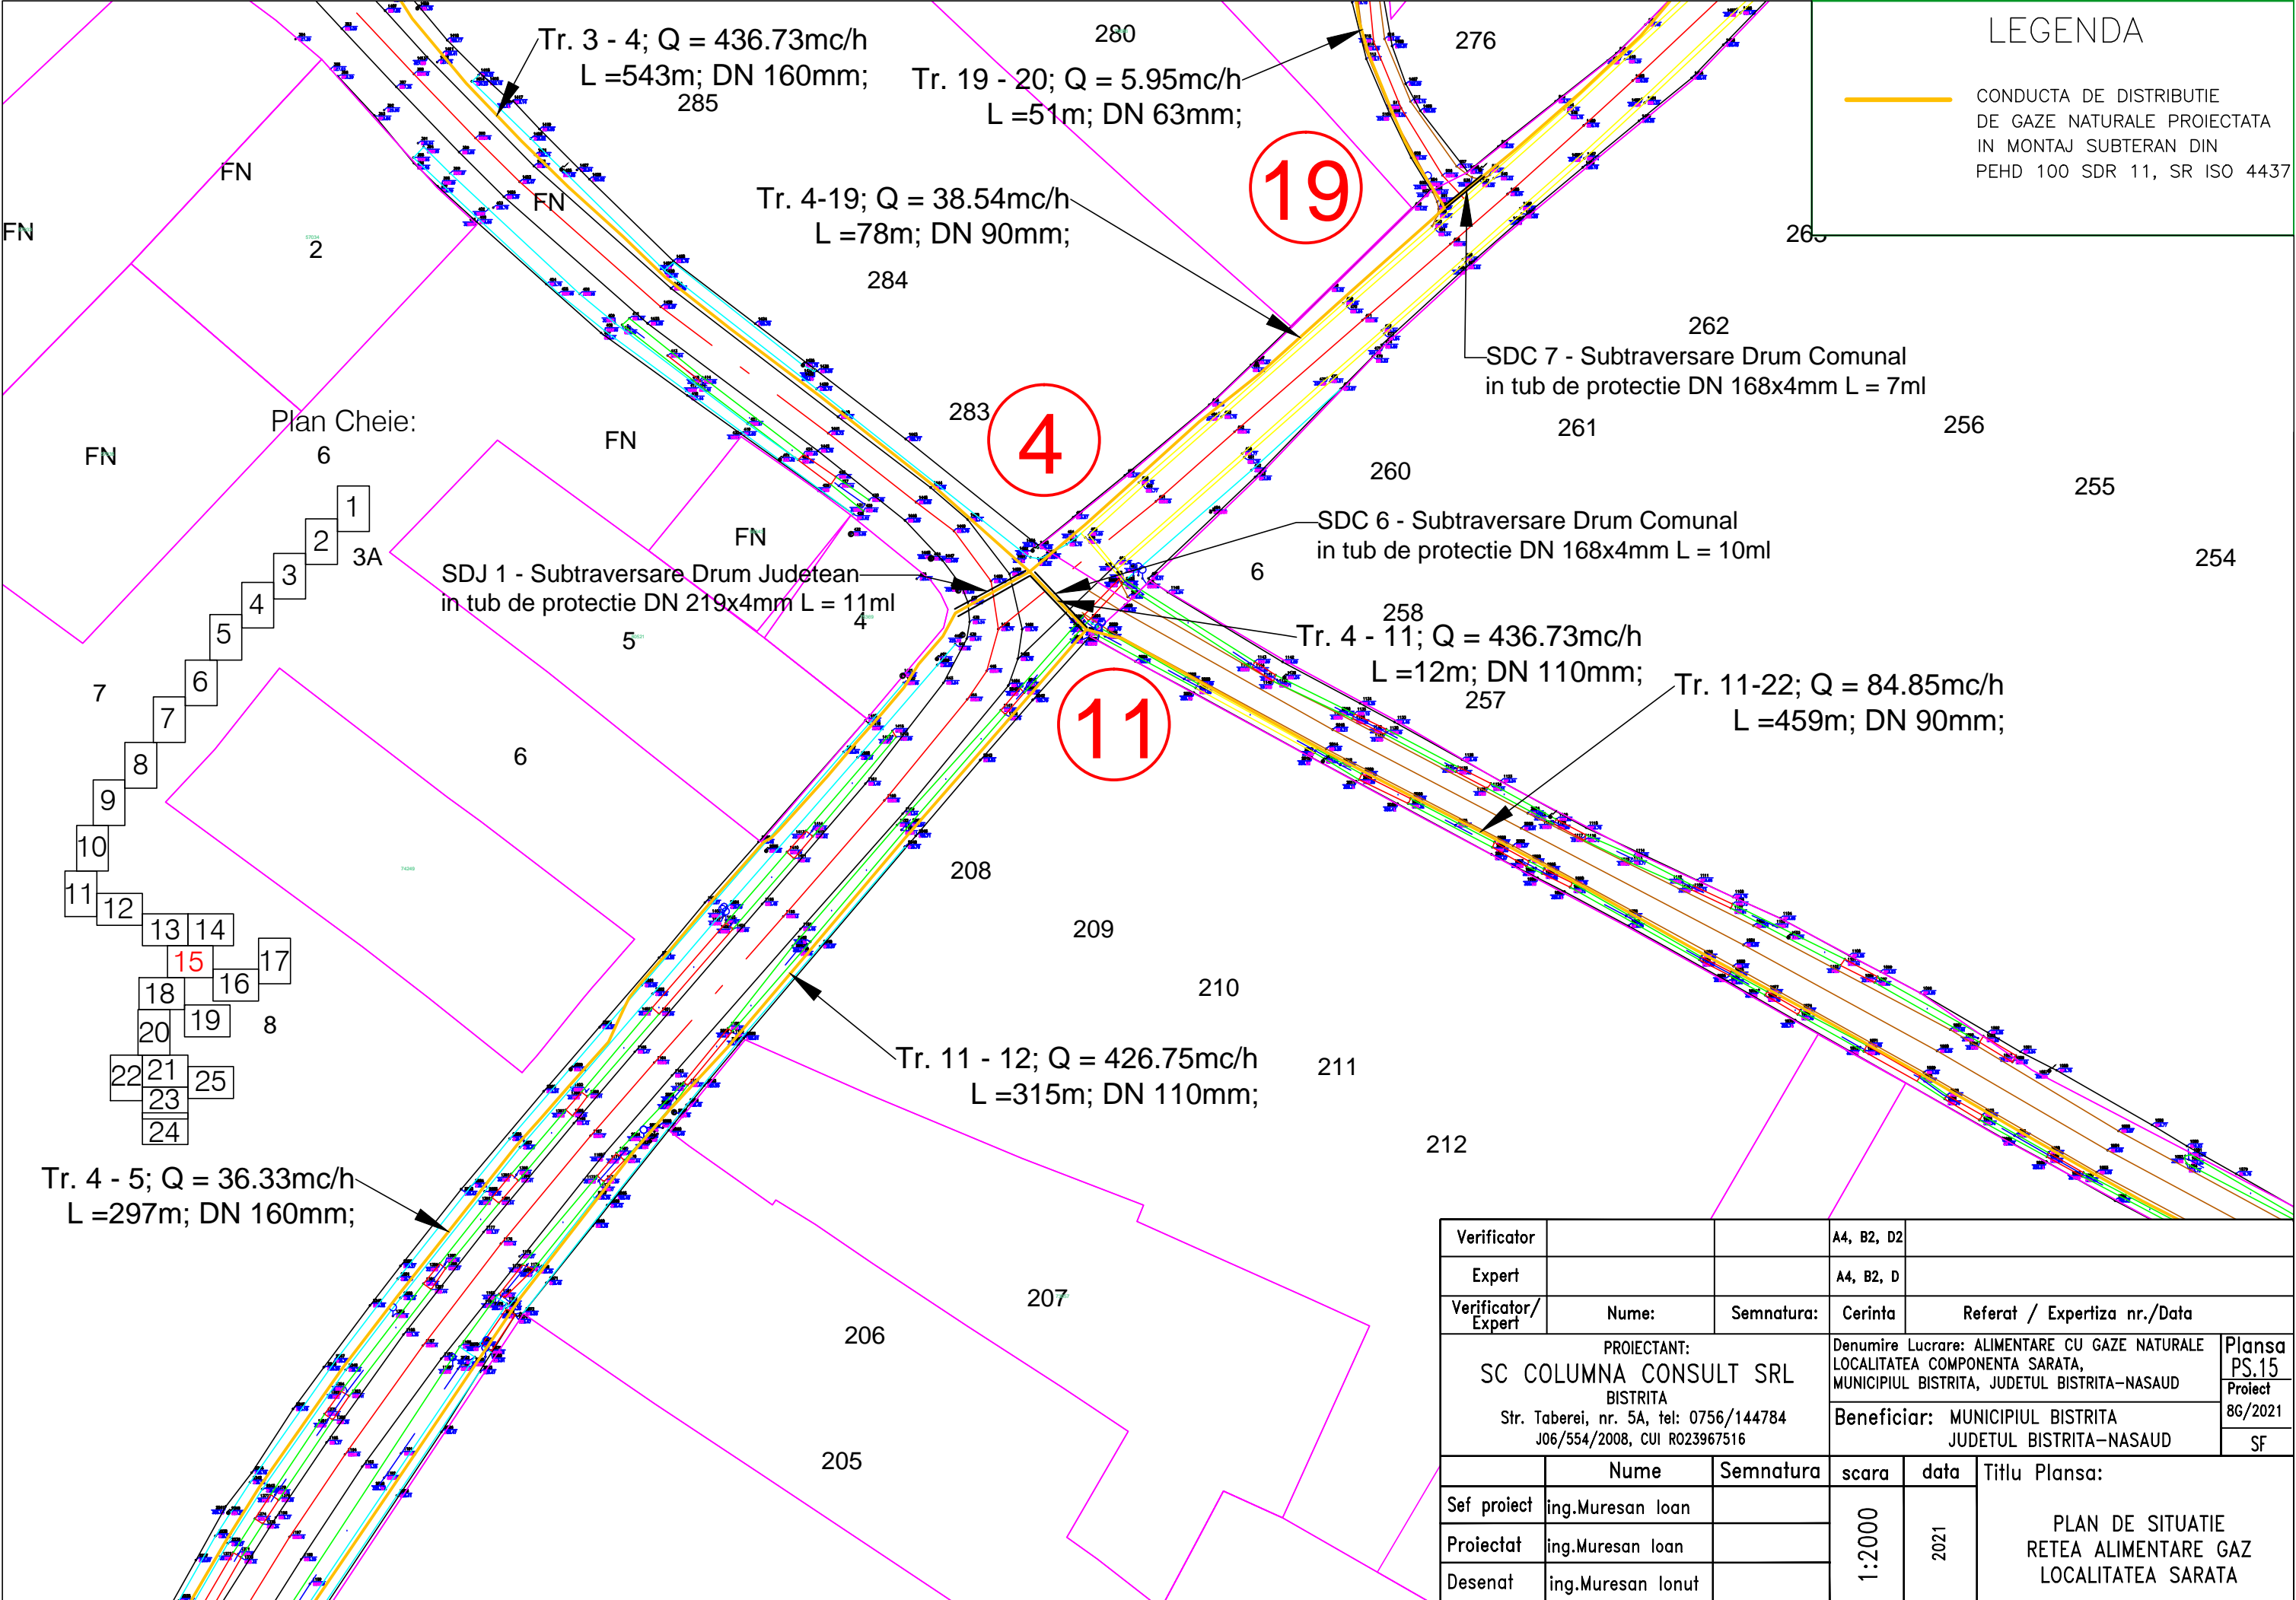


LEGENDA

CONDUCTA DE DISTRIBUTIE
DE GAZE NATURALE PROIECTATA
IN MONTAJ SUBTERAN DIN
PEHD 100 SDR 11, SR ISO 4437

Plan Cheie:

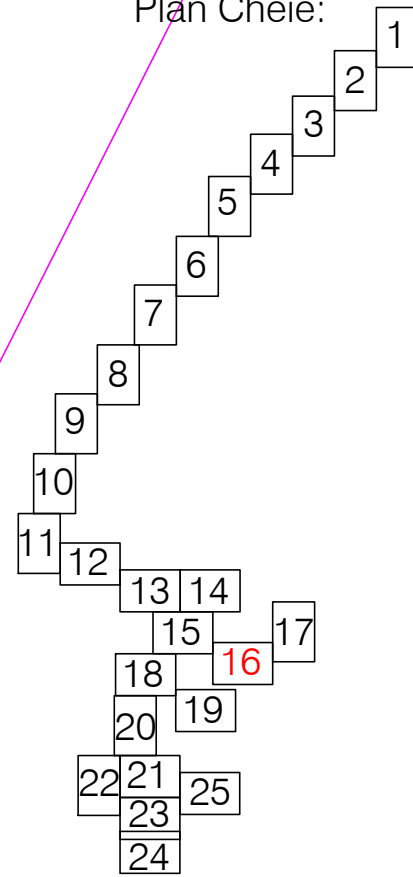

Verificator			A4, B2, D2		
Expert			A4, B2, D		
Verificator/ Expert	Nume:	Semnatura:	Cerinta	Referat / Expertiza nr./Data	
PROIECTANT: SC COLUMN CONSULT SRL BISTRITA Str. Taberei, nr. 5A, tel: 0756/144784 J06/554/2008, CUI R023967516			Denumire Lucrare: ALIMENTARE CU GAZE NATURALE LOCALITATEA COMPONENTA SARATA, MUNICIPIUL BISTRITA, JUDETUL BISTRITA-NASAUD		Plansa PS.16
			Beneficiar: MUNICIPIUL BISTRITA JUDETUL BISTRITA-NASAUD		Proiect 8G/2021
					SF
					Nume
Sef proiect	ing.Muresan Ioan		1:2000	2021	Titlu Plansa: PLAN DE SITUATIE RETEA ALIMENTARE GAZ LOCALITATEA SARATA
Proiectat	ing.Muresan Ioan				
Desenat	ing.Muresan Ionut				

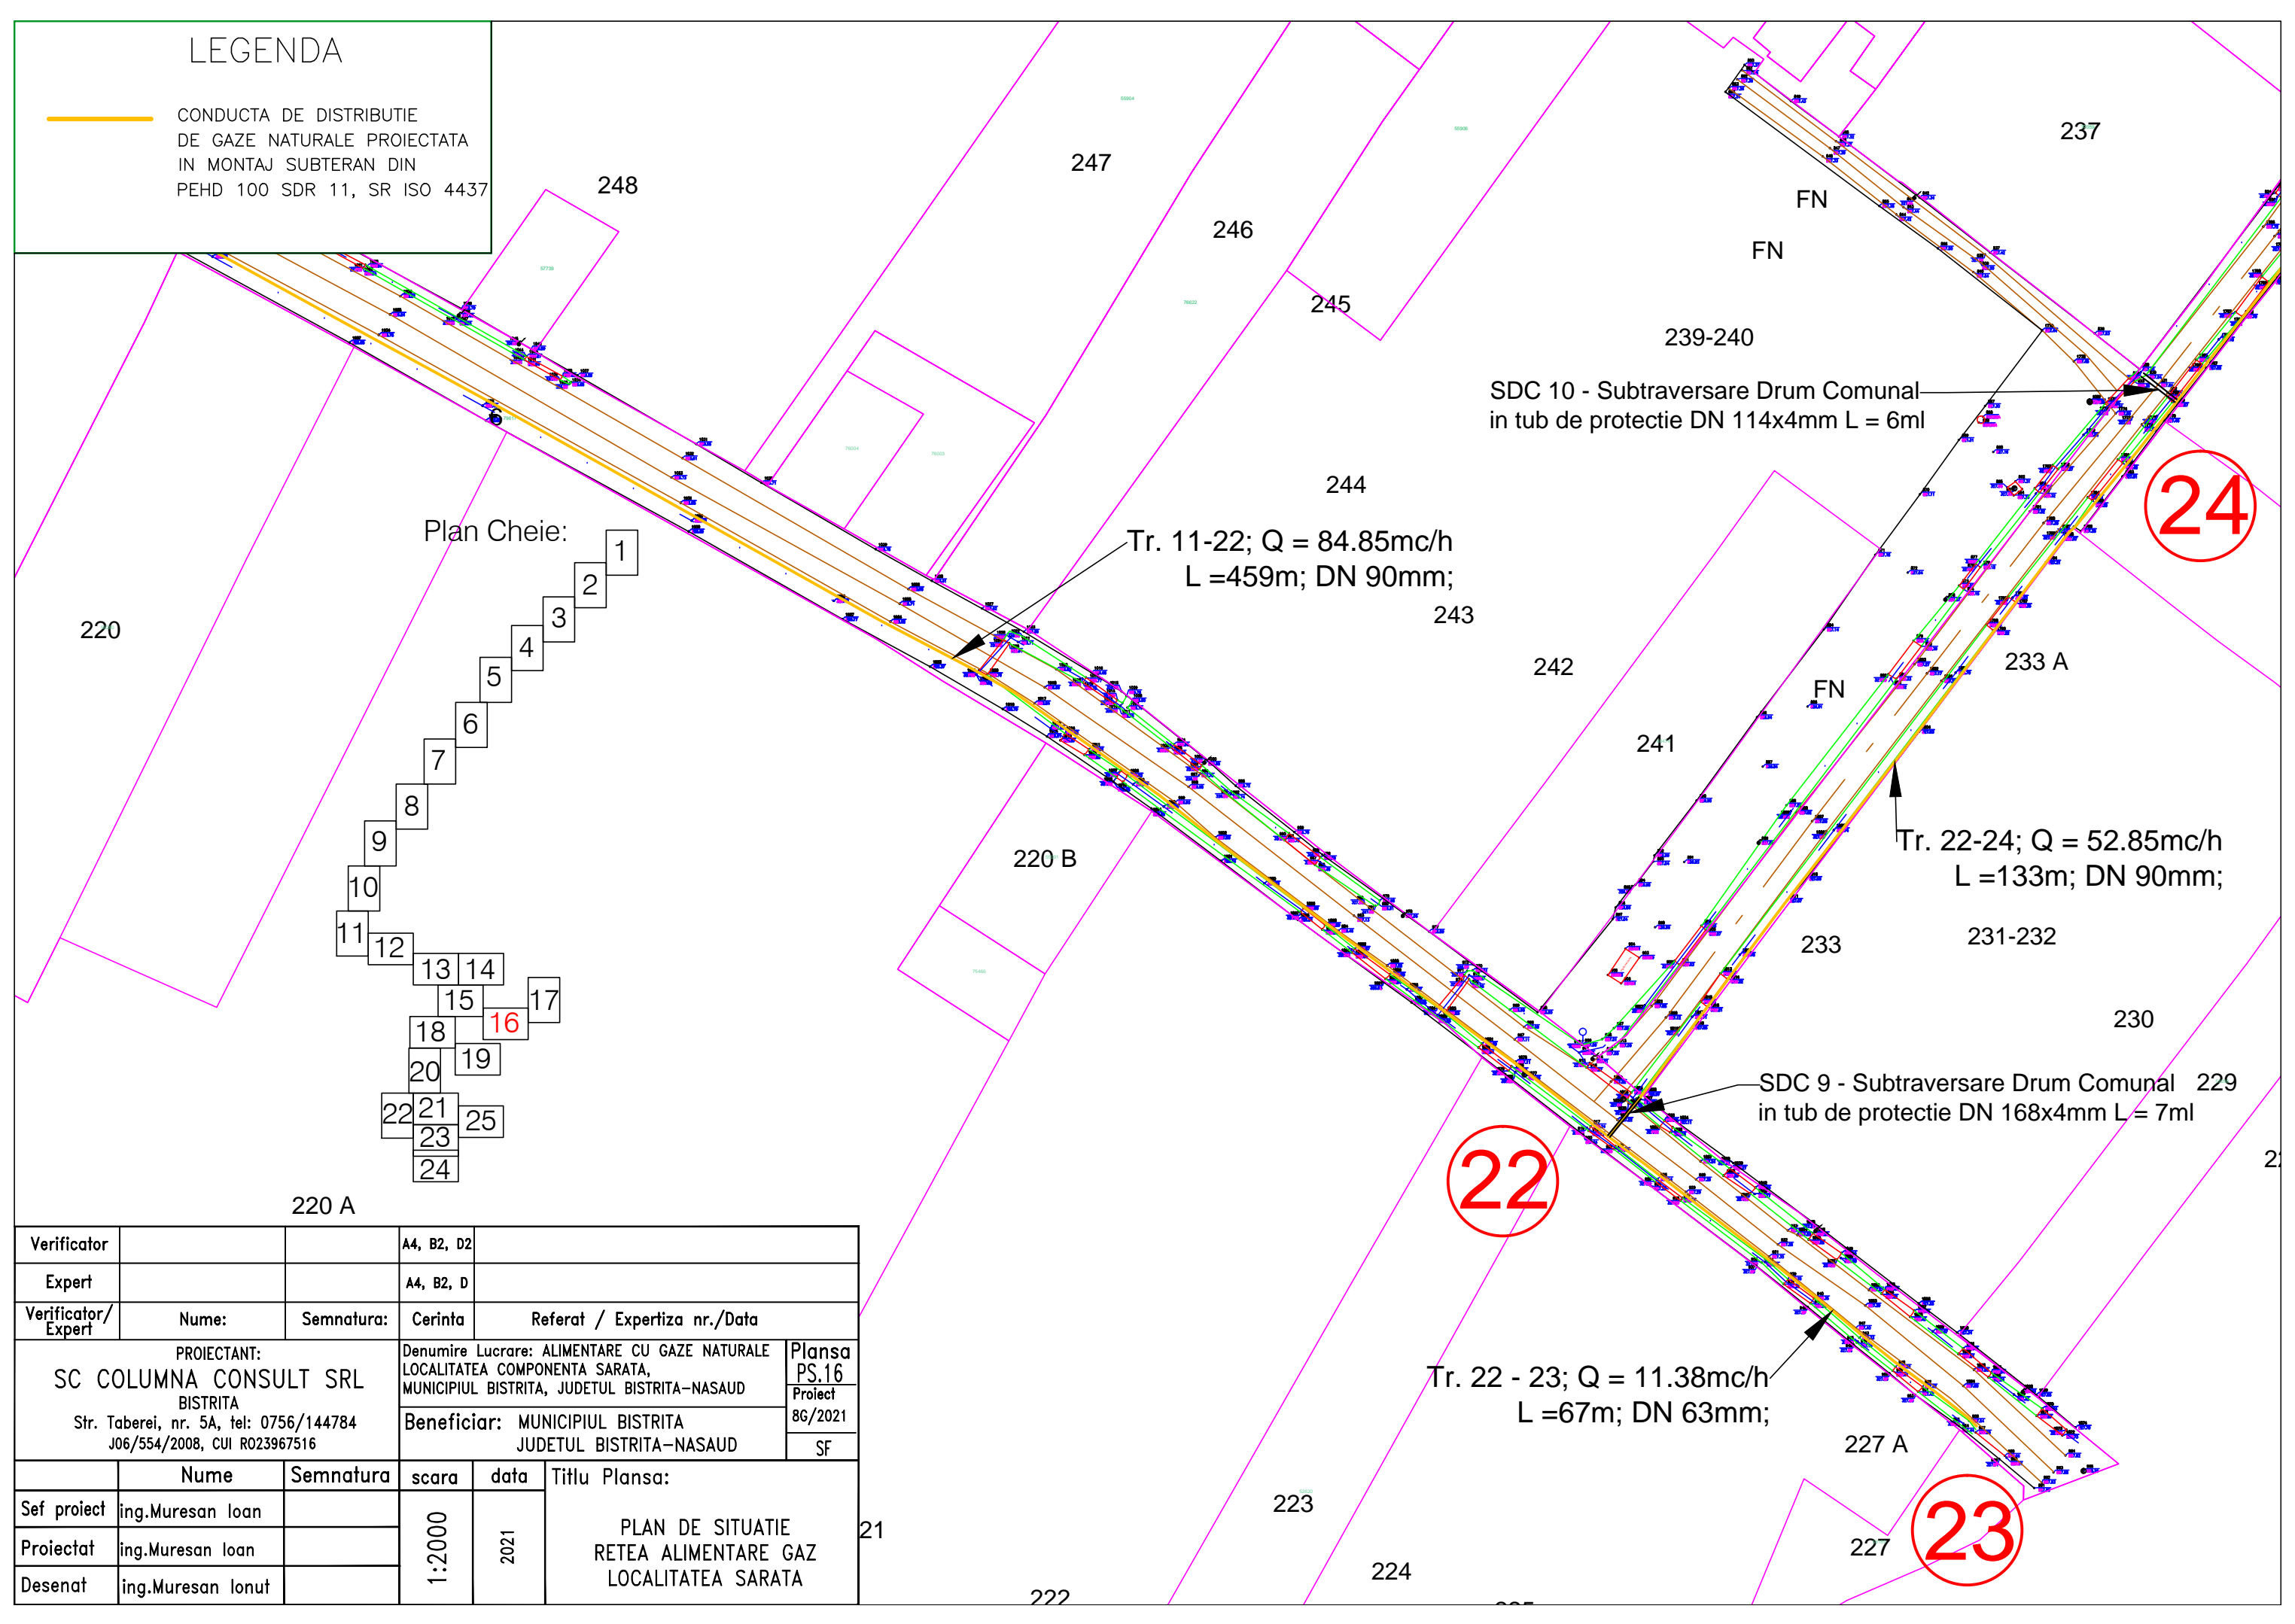

LEGENDA

CONDUCTA DE DISTRIBUTIE
DE GAZE NATURALE PROIECTATA
IN MONTAJ SUBTERAN DIN
PEHD 100 SDR 11, SR ISO 4437

26

FN

FN

FN

FN

FN

FN

236 F


236 E

Tr. 24 - 26; Q = 41.62mc/h
L =331m; DN 63mm;

FN

23

Plan Cheie:

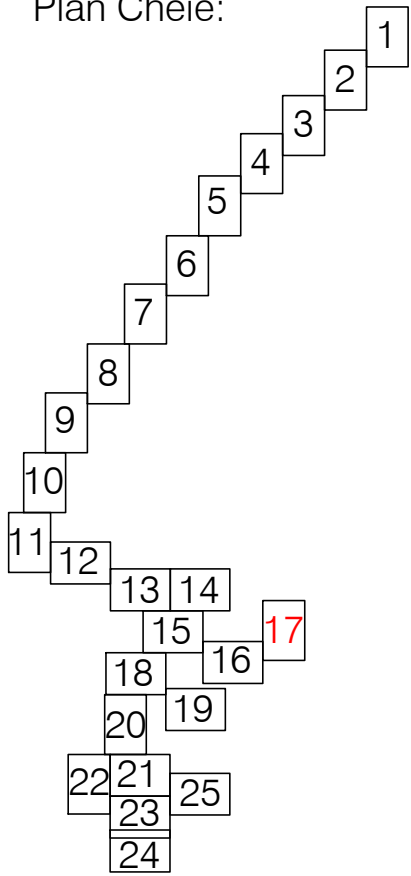

235

FN

235 D

235 C

235 B

FN

FN

235 A


235

Verificator			A4, B2, D2		
Expert			A4, B2, D		
Verificator/ Expert	Nume:	Semnatura:	Cerinta	Referat / Expertiza nr./Data	
PROIECTANT: SC COLUMNA CONSULT SRL BISTRITA Str. Taberei, nr. 5A, tel: 0756/144784 J06/554/2008, CUI R023967516			Denumire Lucrare: ALIMENTARE CU GAZE NATURALE LOCALITATEA COMPONENTA SARATA, MUNICIPIUL BISTRITA, JUDETUL BISTRITA-NASAUD		Plansa PS.17
			Beneficiar: MUNICIPIUL BISTRITA JUDETUL BISTRITA-NASAUD		Proiect 8G/2021
					SF
	Nume	Semnatura	scara	data	Titlu Plansa: PLAN DE SITUATIE RETEA ALIMENTARE GAZ LOCALITATEA SARATA
Sef proiect	ing.Muresan Ioan		1:2000	2021	
Proiectat	ing.Muresan Ioan				
Desenat	ing.Muresan Ionut				


LEGENDA


CONDUCTA DE DISTRIBUTIE
DE GAZE NATURALE PROIECTATA
IN MONTAJ SUBTERAN DIN
PEHD 100 SDR 11, SR ISO 4437

Plan Cheie:

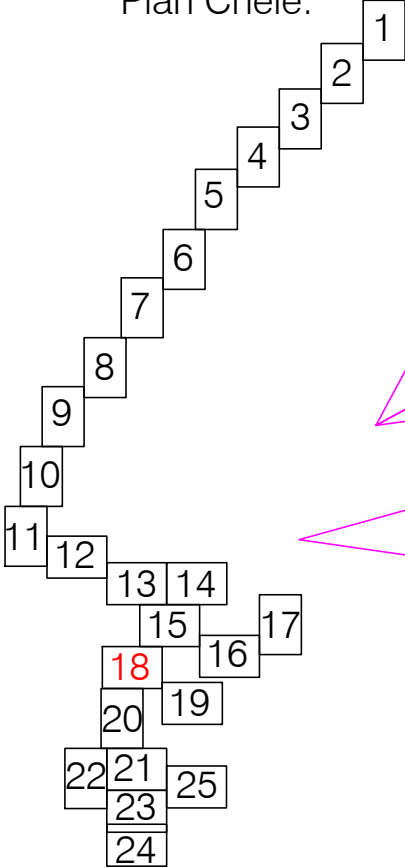


Verificator			A4, B2, D2	
Expert			A4, B2, D	
Verificator/ Expert	Nume:	Semnatura:	Cerinta	Referat / Expertiza nr./Data
PROIECTANT: SC COLUMN CONSULT SRL BISTRITA Str. Taberei, nr. 5A, tel: 0756/144784 J06/554/2008, CUI R023967516			Denumire Lucrare: ALIMENTARE CU GAZE NATURALE LOCALITATEA COMPONENTA SARATA, MUNICIPIUL BISTRITA, JUDETUL BISTRITA-NASAUD	Plansa PS.18
			Beneficiar: MUNICIPIUL BISTRITA JUDETUL BISTRITA-NASAUD	Proiect 8G/2021
				SF
	Nume	Semnatura	scara	data
Sef proiect	ing.Muresan Ioan		1:2000	2021
Proiectat	ing.Muresan Ioan			
Desenat	ing.Muresan Ionut			
			Titlu Plansa: PLAN DE SITUATIE RETEA ALIMENTARE GAZ LOCALITATEA SARATA	

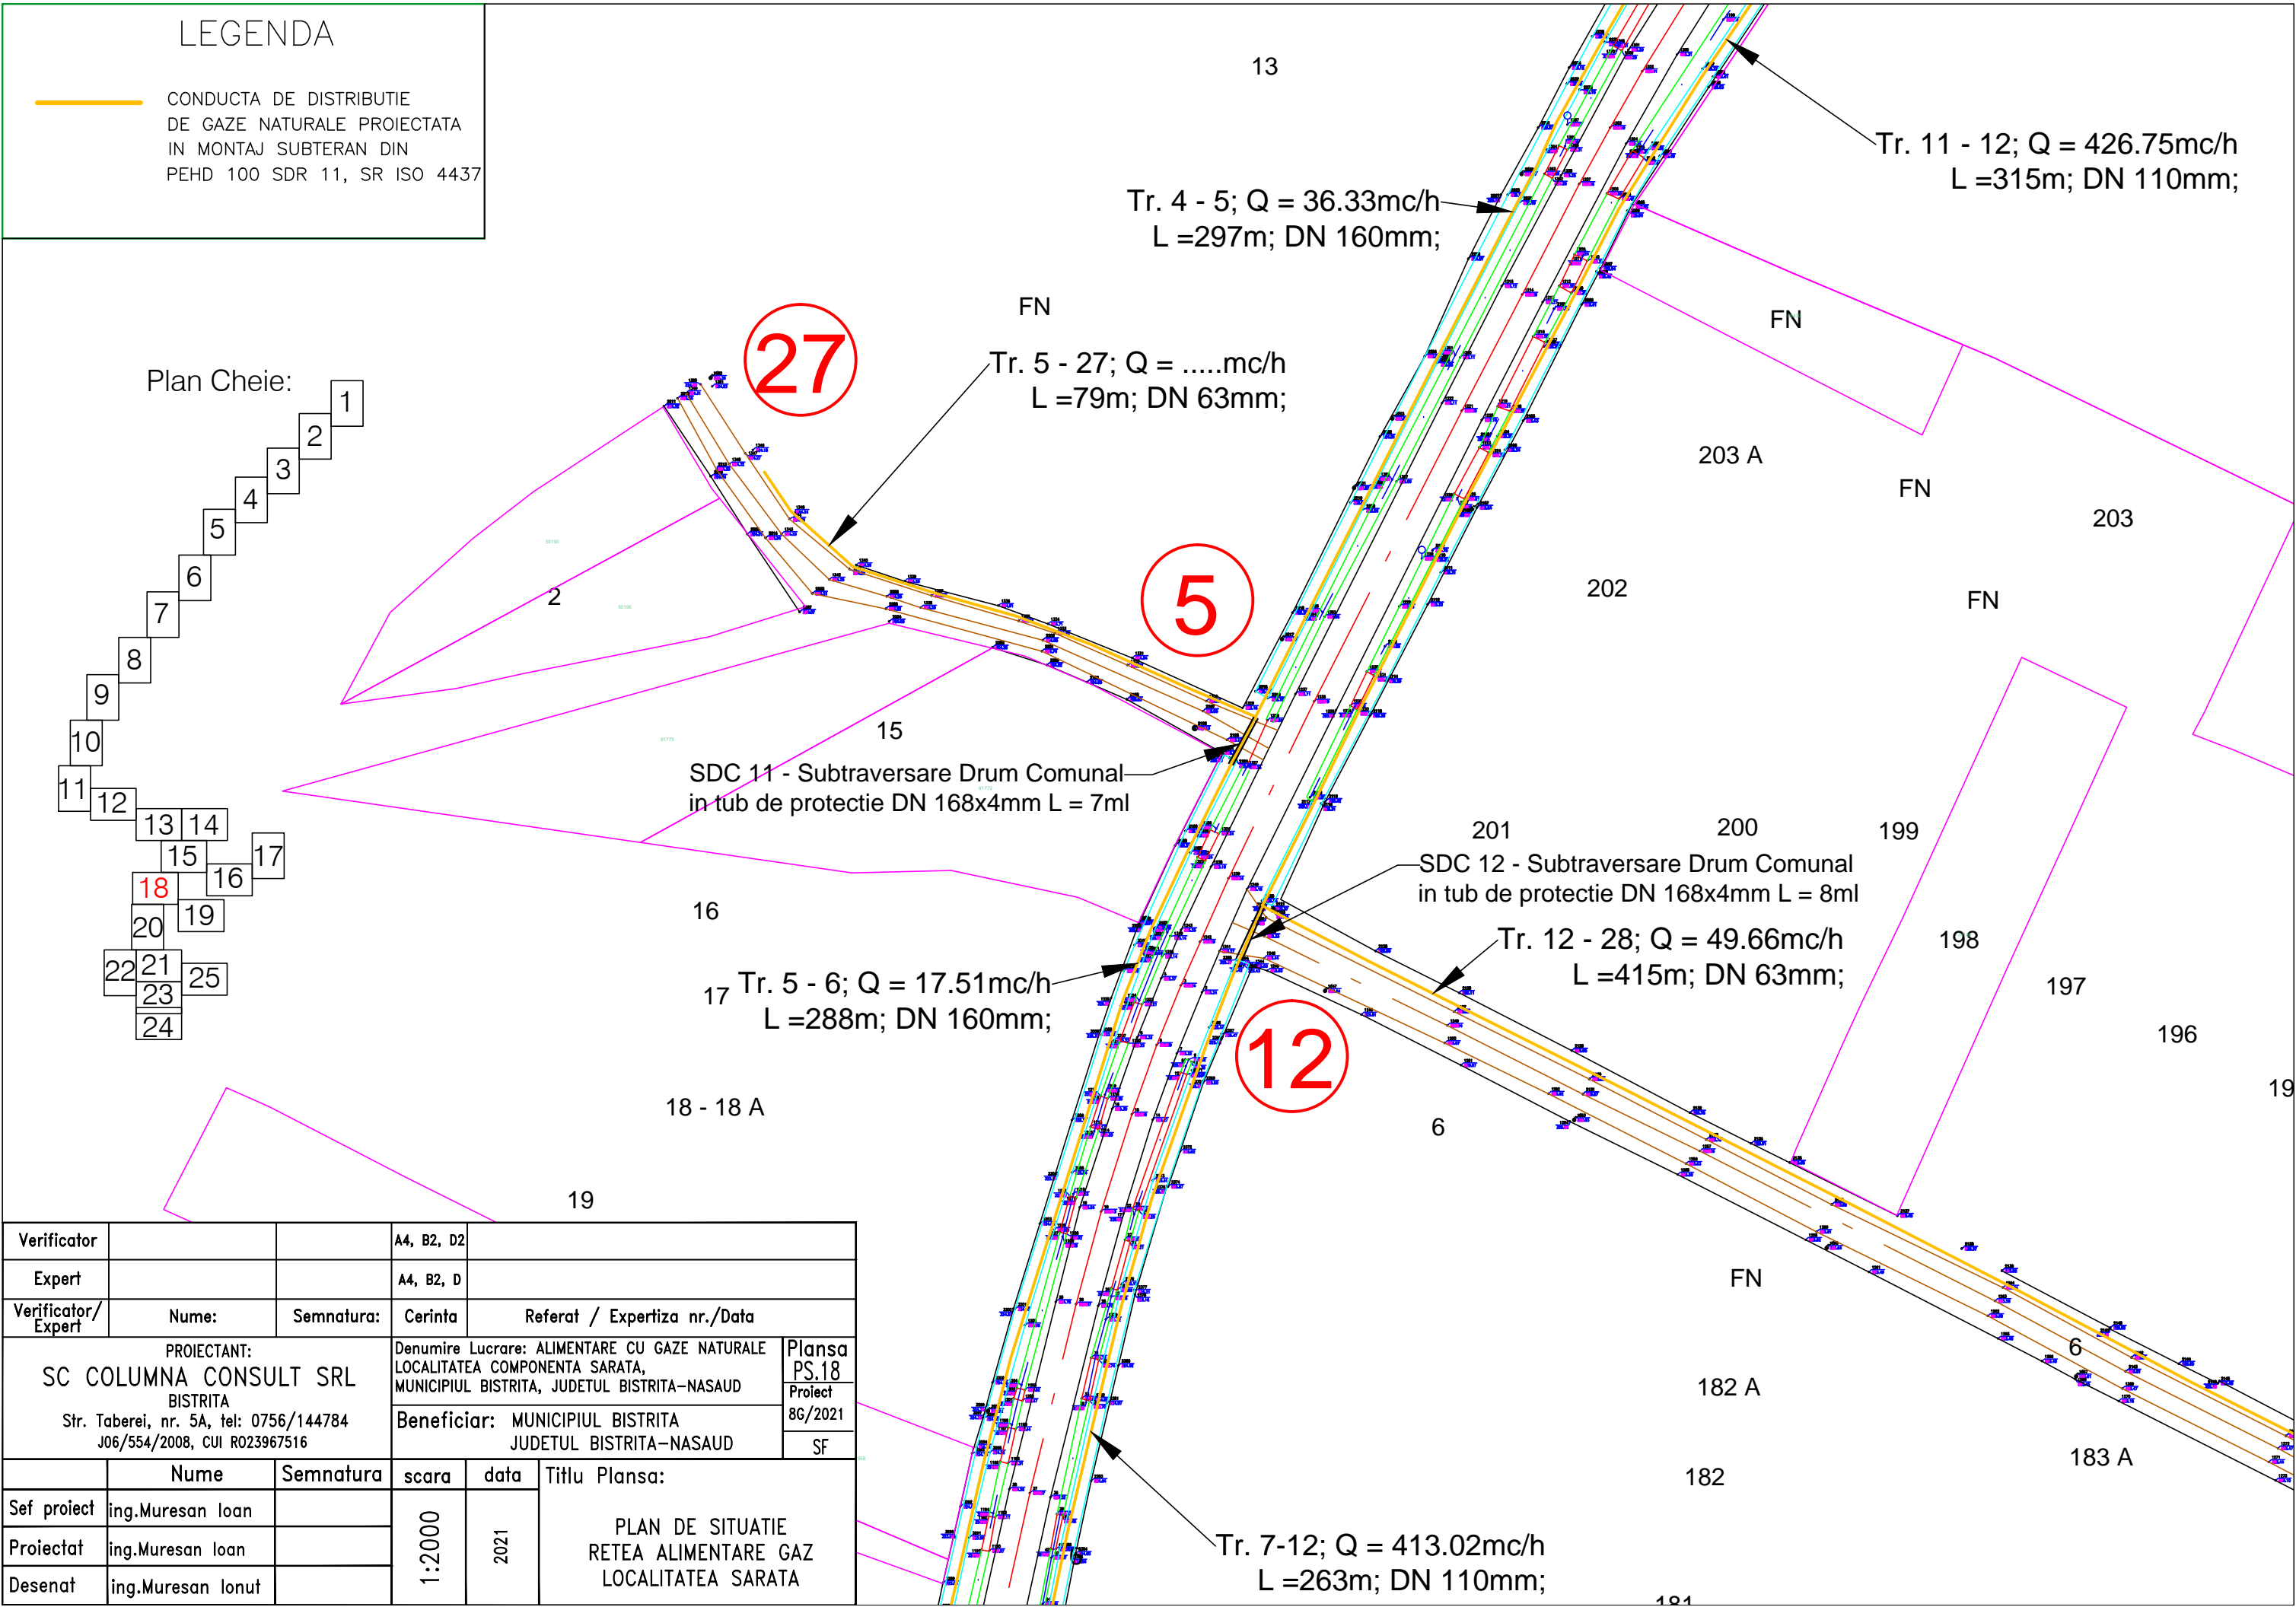

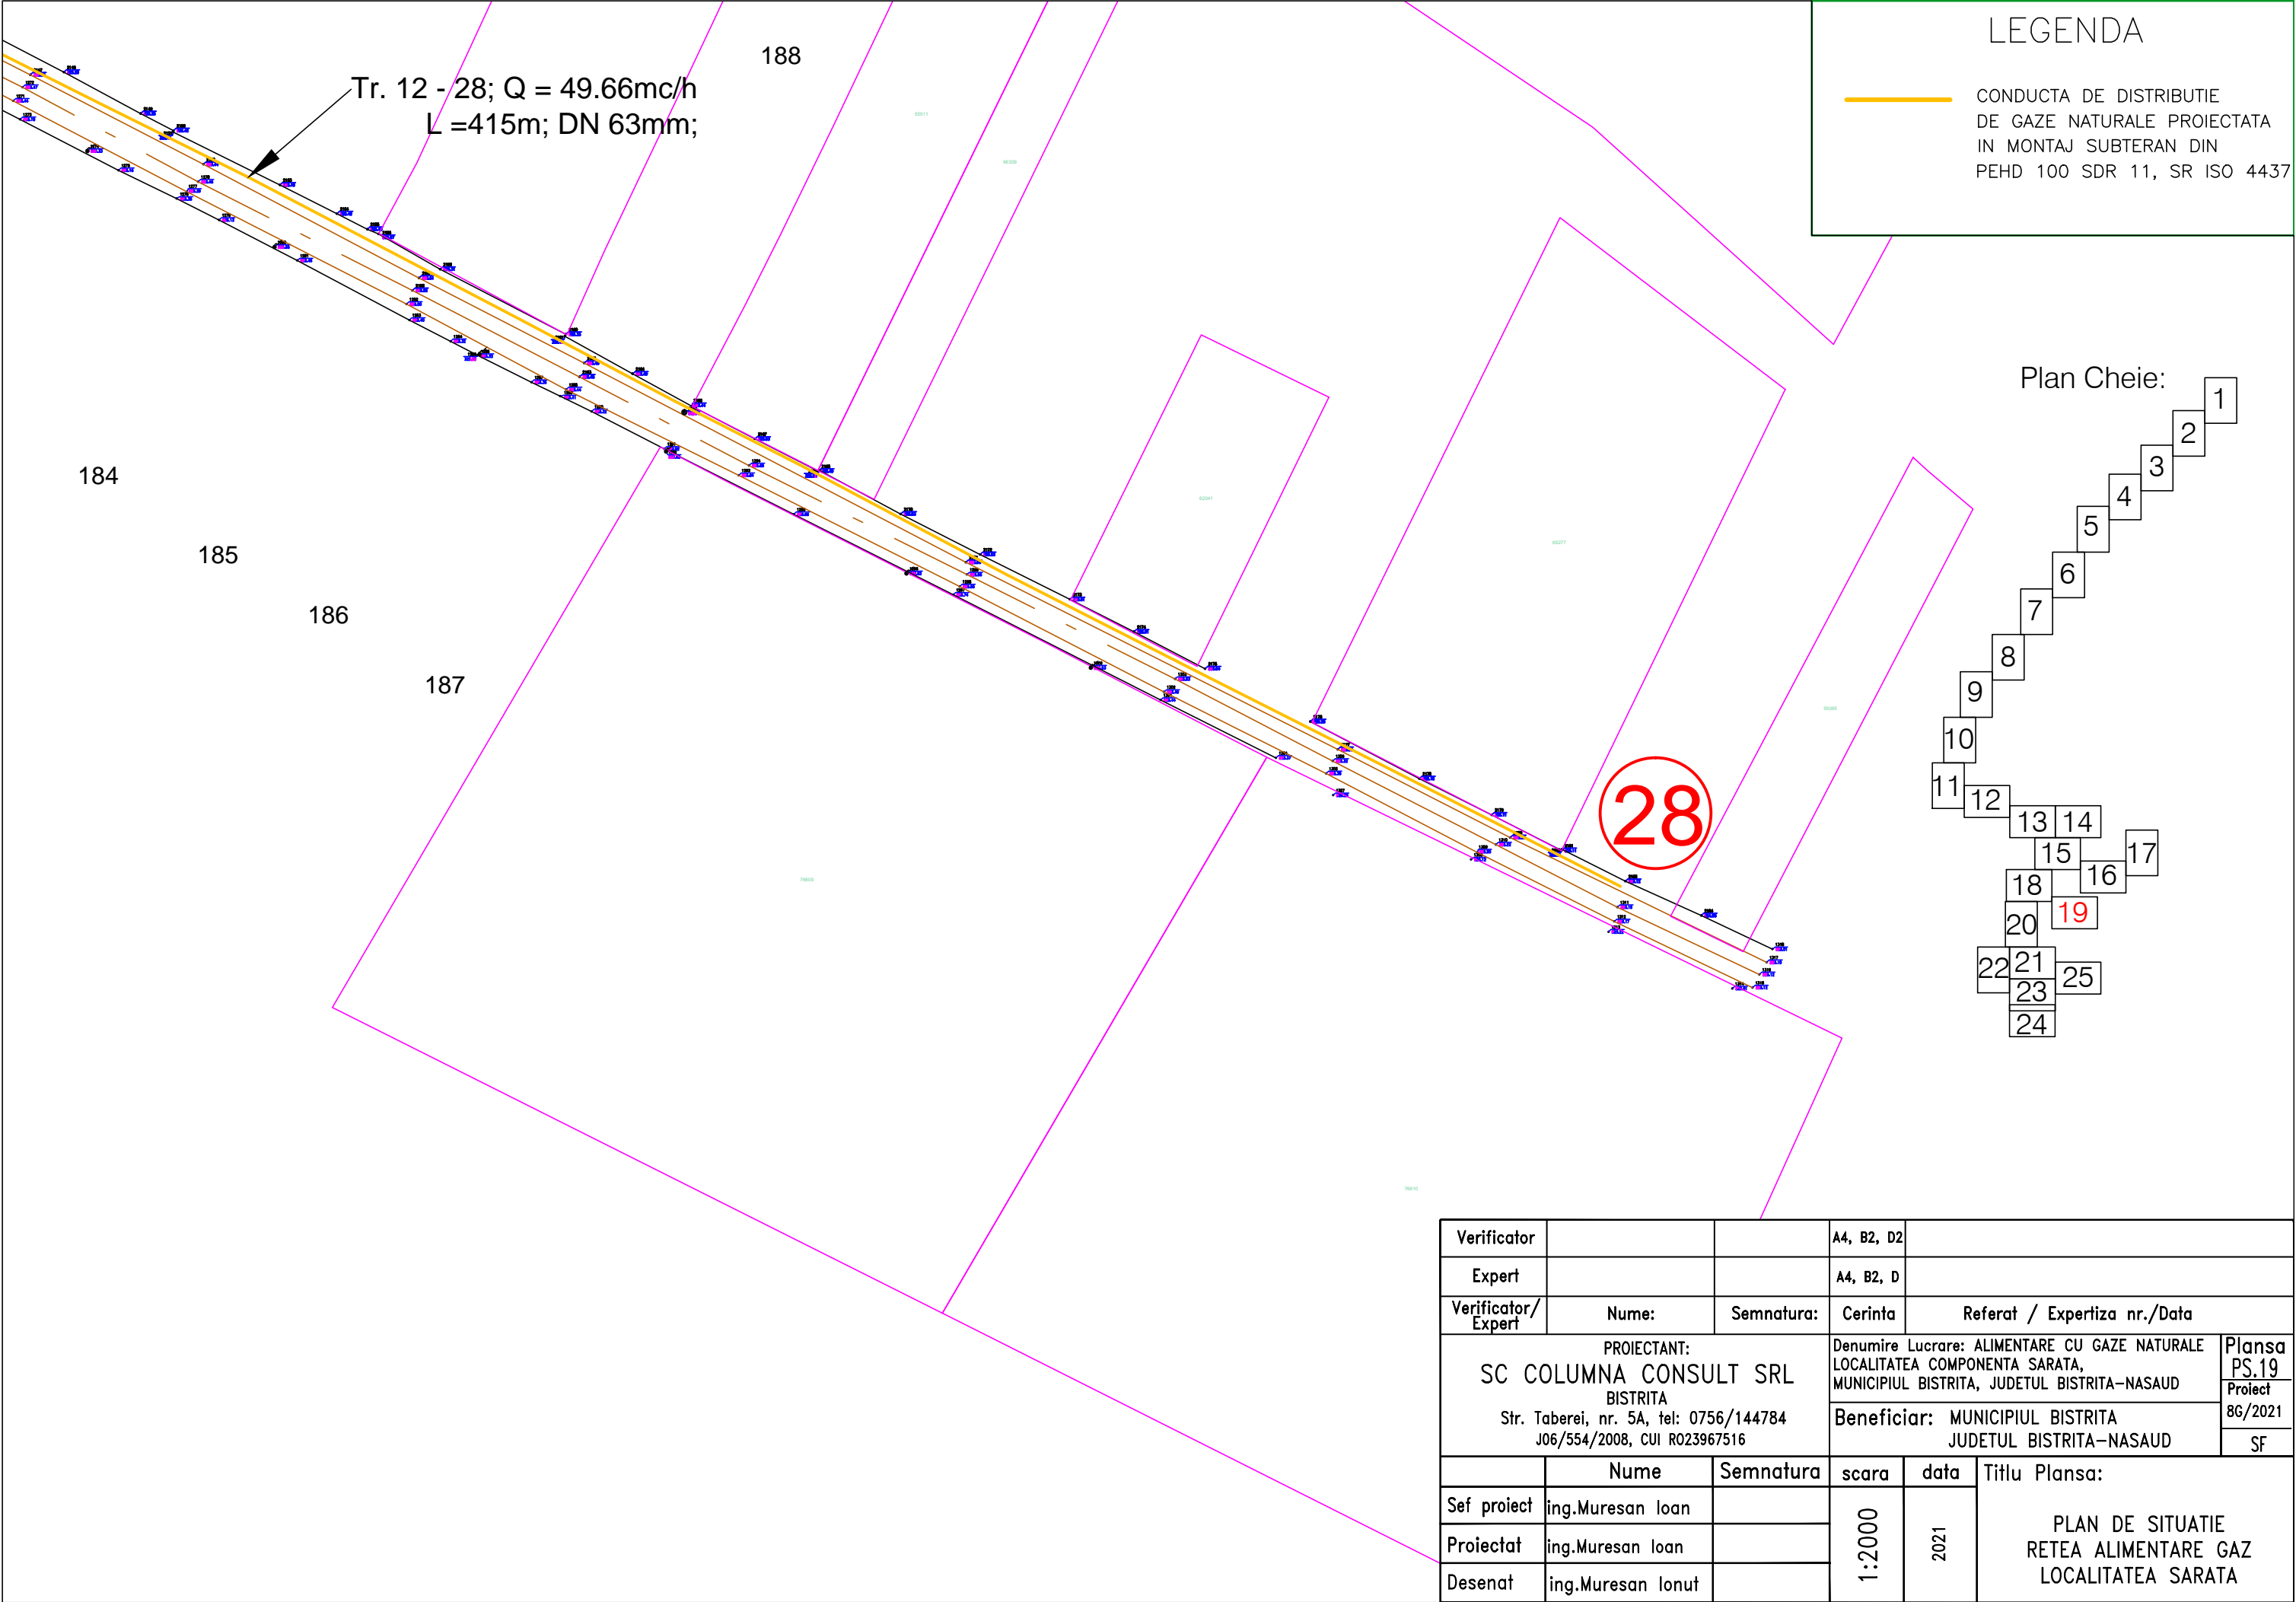


LEGENDA


CONDUCTA DE DISTRIBUTIE
DE GAZE NATURALE PROIECTATA
IN MONTAJ SUBTERAN DIN
PEHD 100 SDR 11, SR ISO 4437

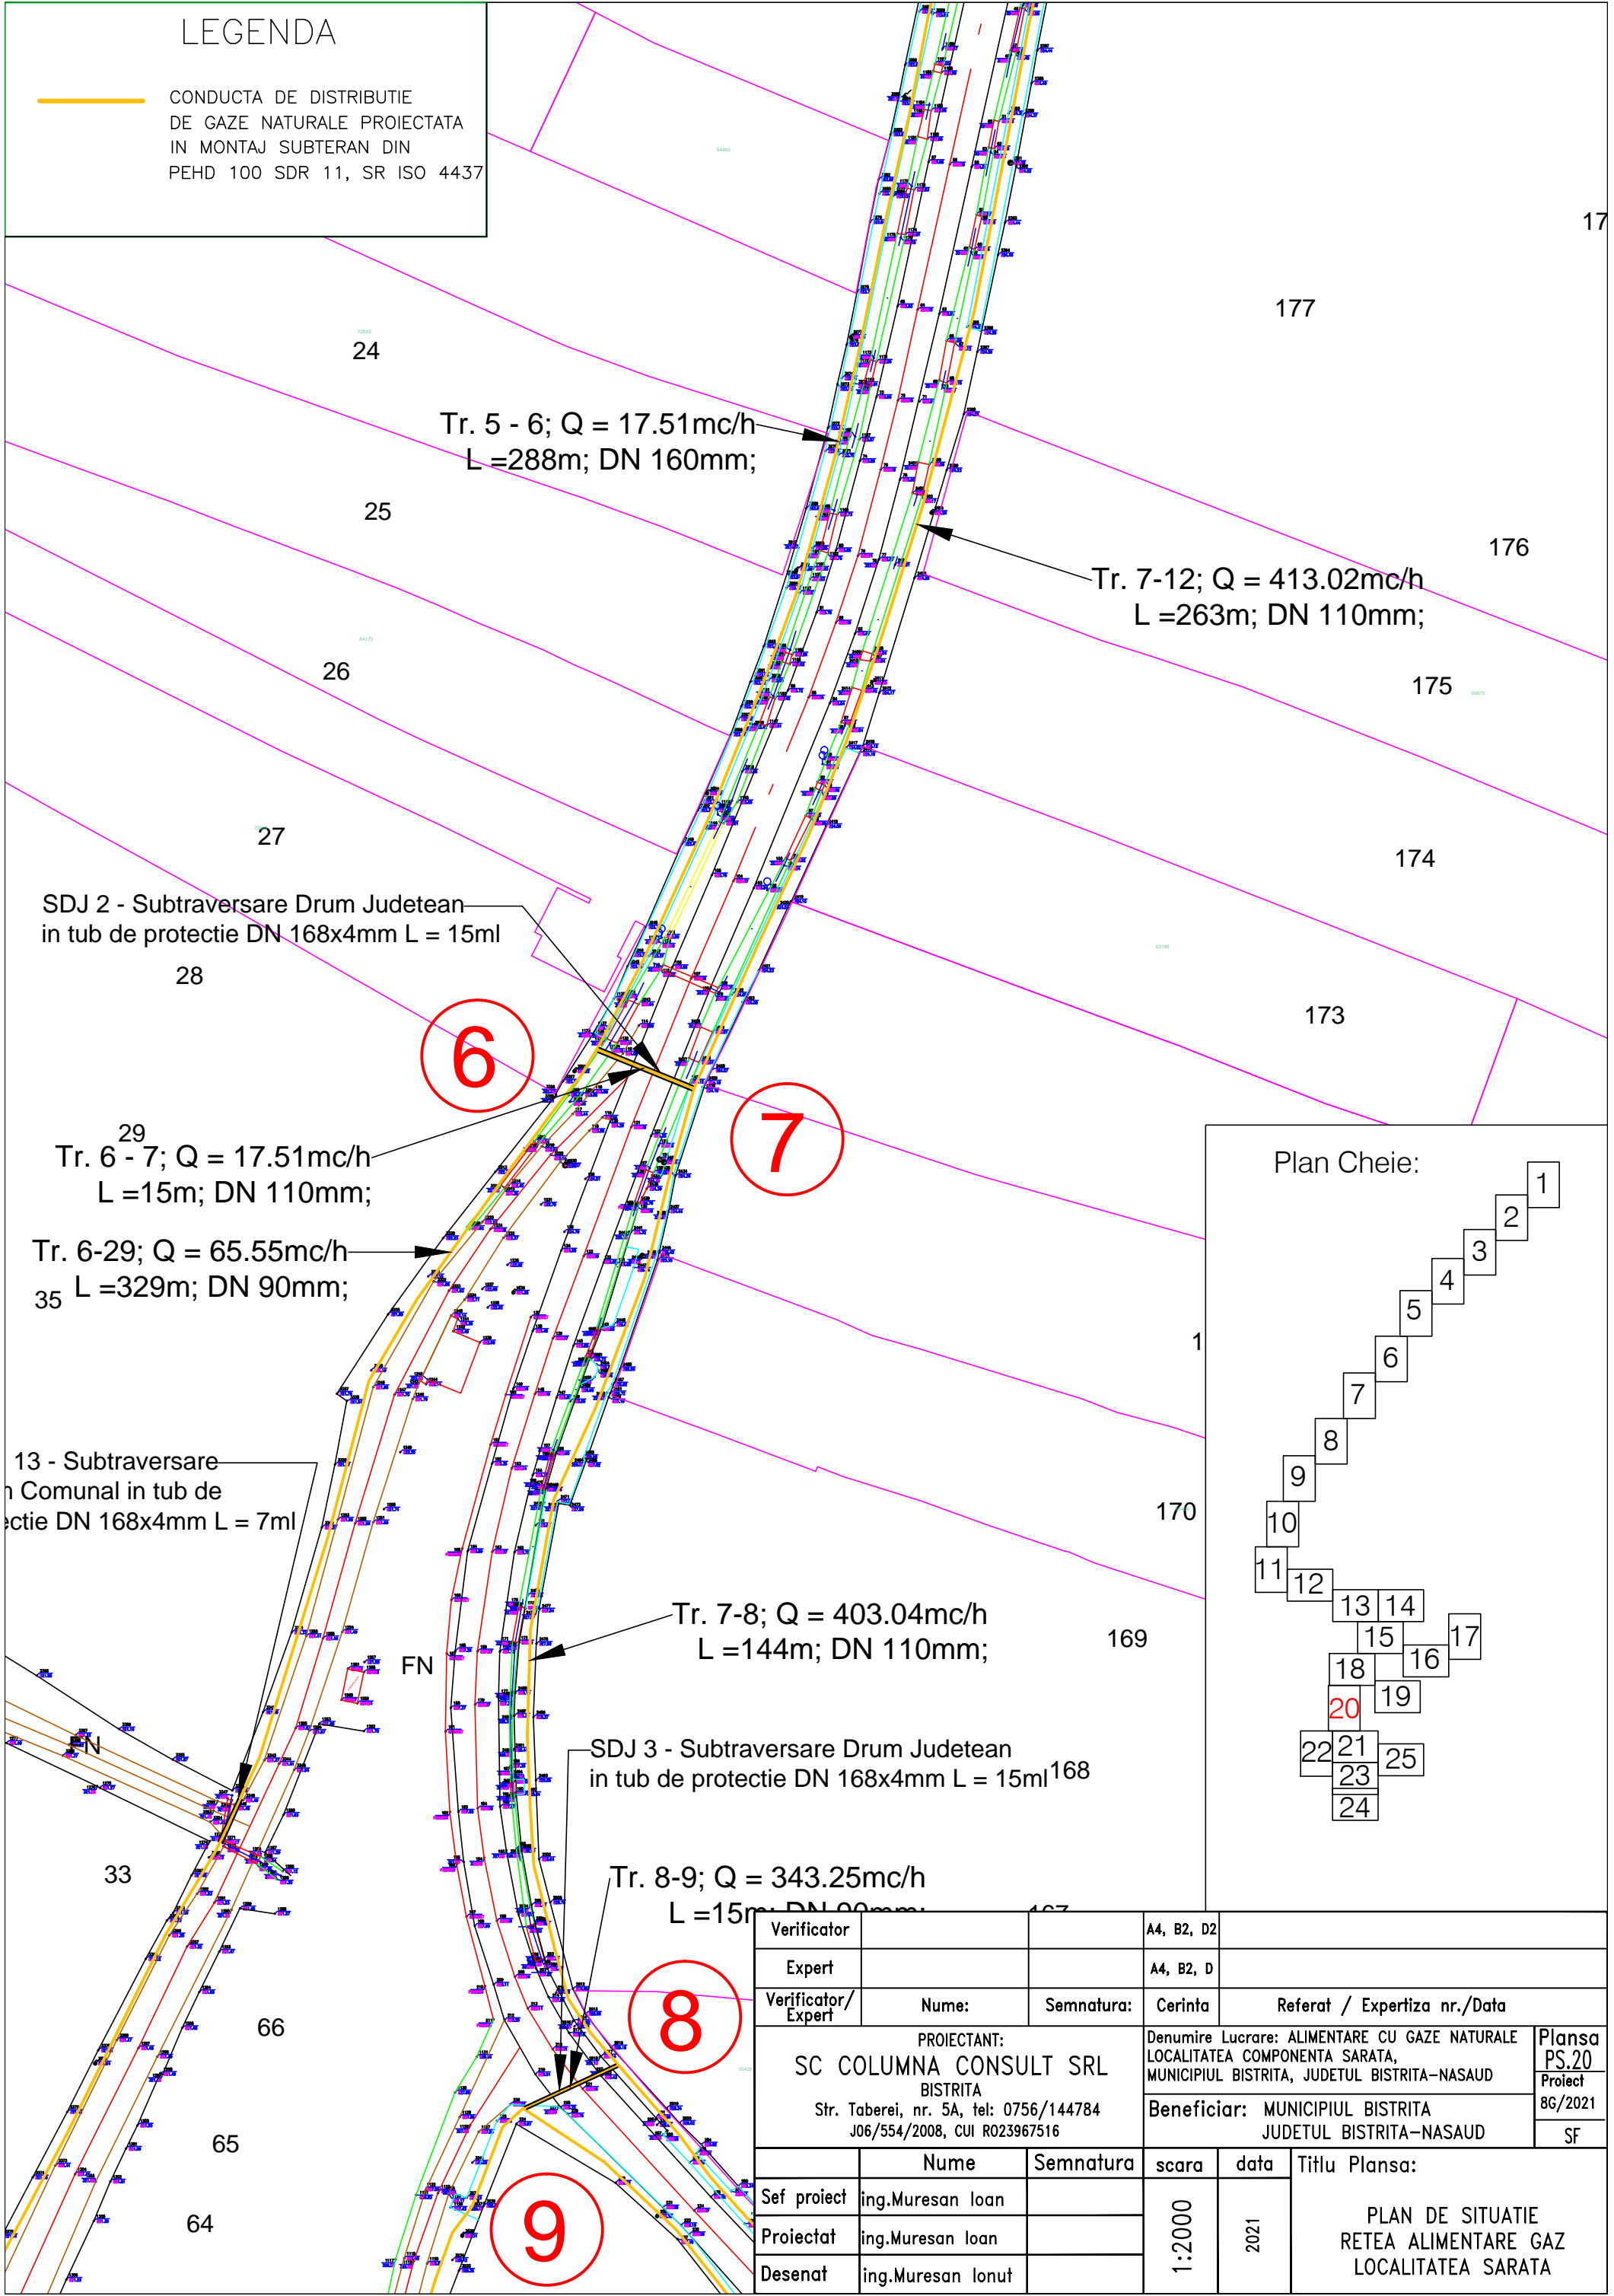

Plan Cheie:

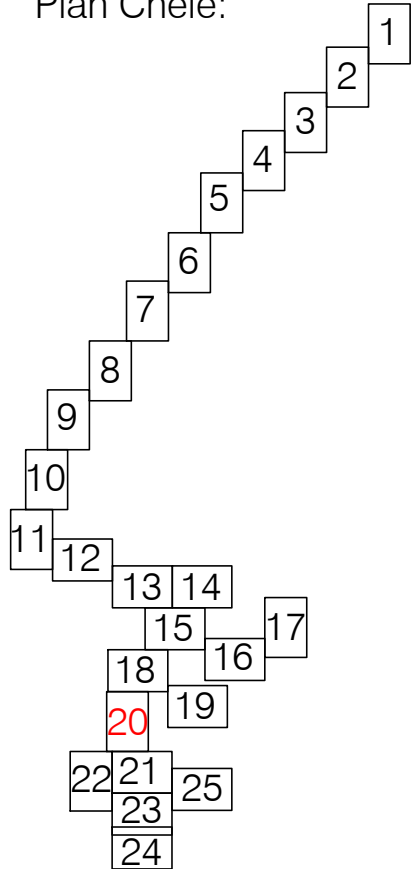


Verificator			A4, B2, D2		
Expert			A4, B2, D		
Verificator/ Expert	Nume:	Semnatura:	Cerinta	Referat / Expertiza nr./Data	
PROIECTANT: SC COLUMNA CONSULT SRL BISTRITA Str. Taberei, nr. 5A, tel: 0756/144784 J06/554/2008, CUI R023967516			Denumire Lucrare: ALIMENTARE CU GAZE NATURALE LOCALITATEA COMPONENTA SARATA, MUNICIPIUL BISTRITA, JUDETUL BISTRITA-NASAUD		Plansa PS.20
			Beneficiar: MUNICIPIUL BISTRITA JUDETUL BISTRITA-NASAUD		Proiect 8G/2021
					SF
	Nume	Semnatura	scara	data	Titlu Plansa: PLAN DE SITUATIE RETEA ALIMENTARE GAZ LOCALITATEA SARATA
Sef proiect	ing.Muresan Ioan		1:2000	2021	
Proiectat	ing.Muresan Ioan				
Desenat	ing.Muresan Ionut				

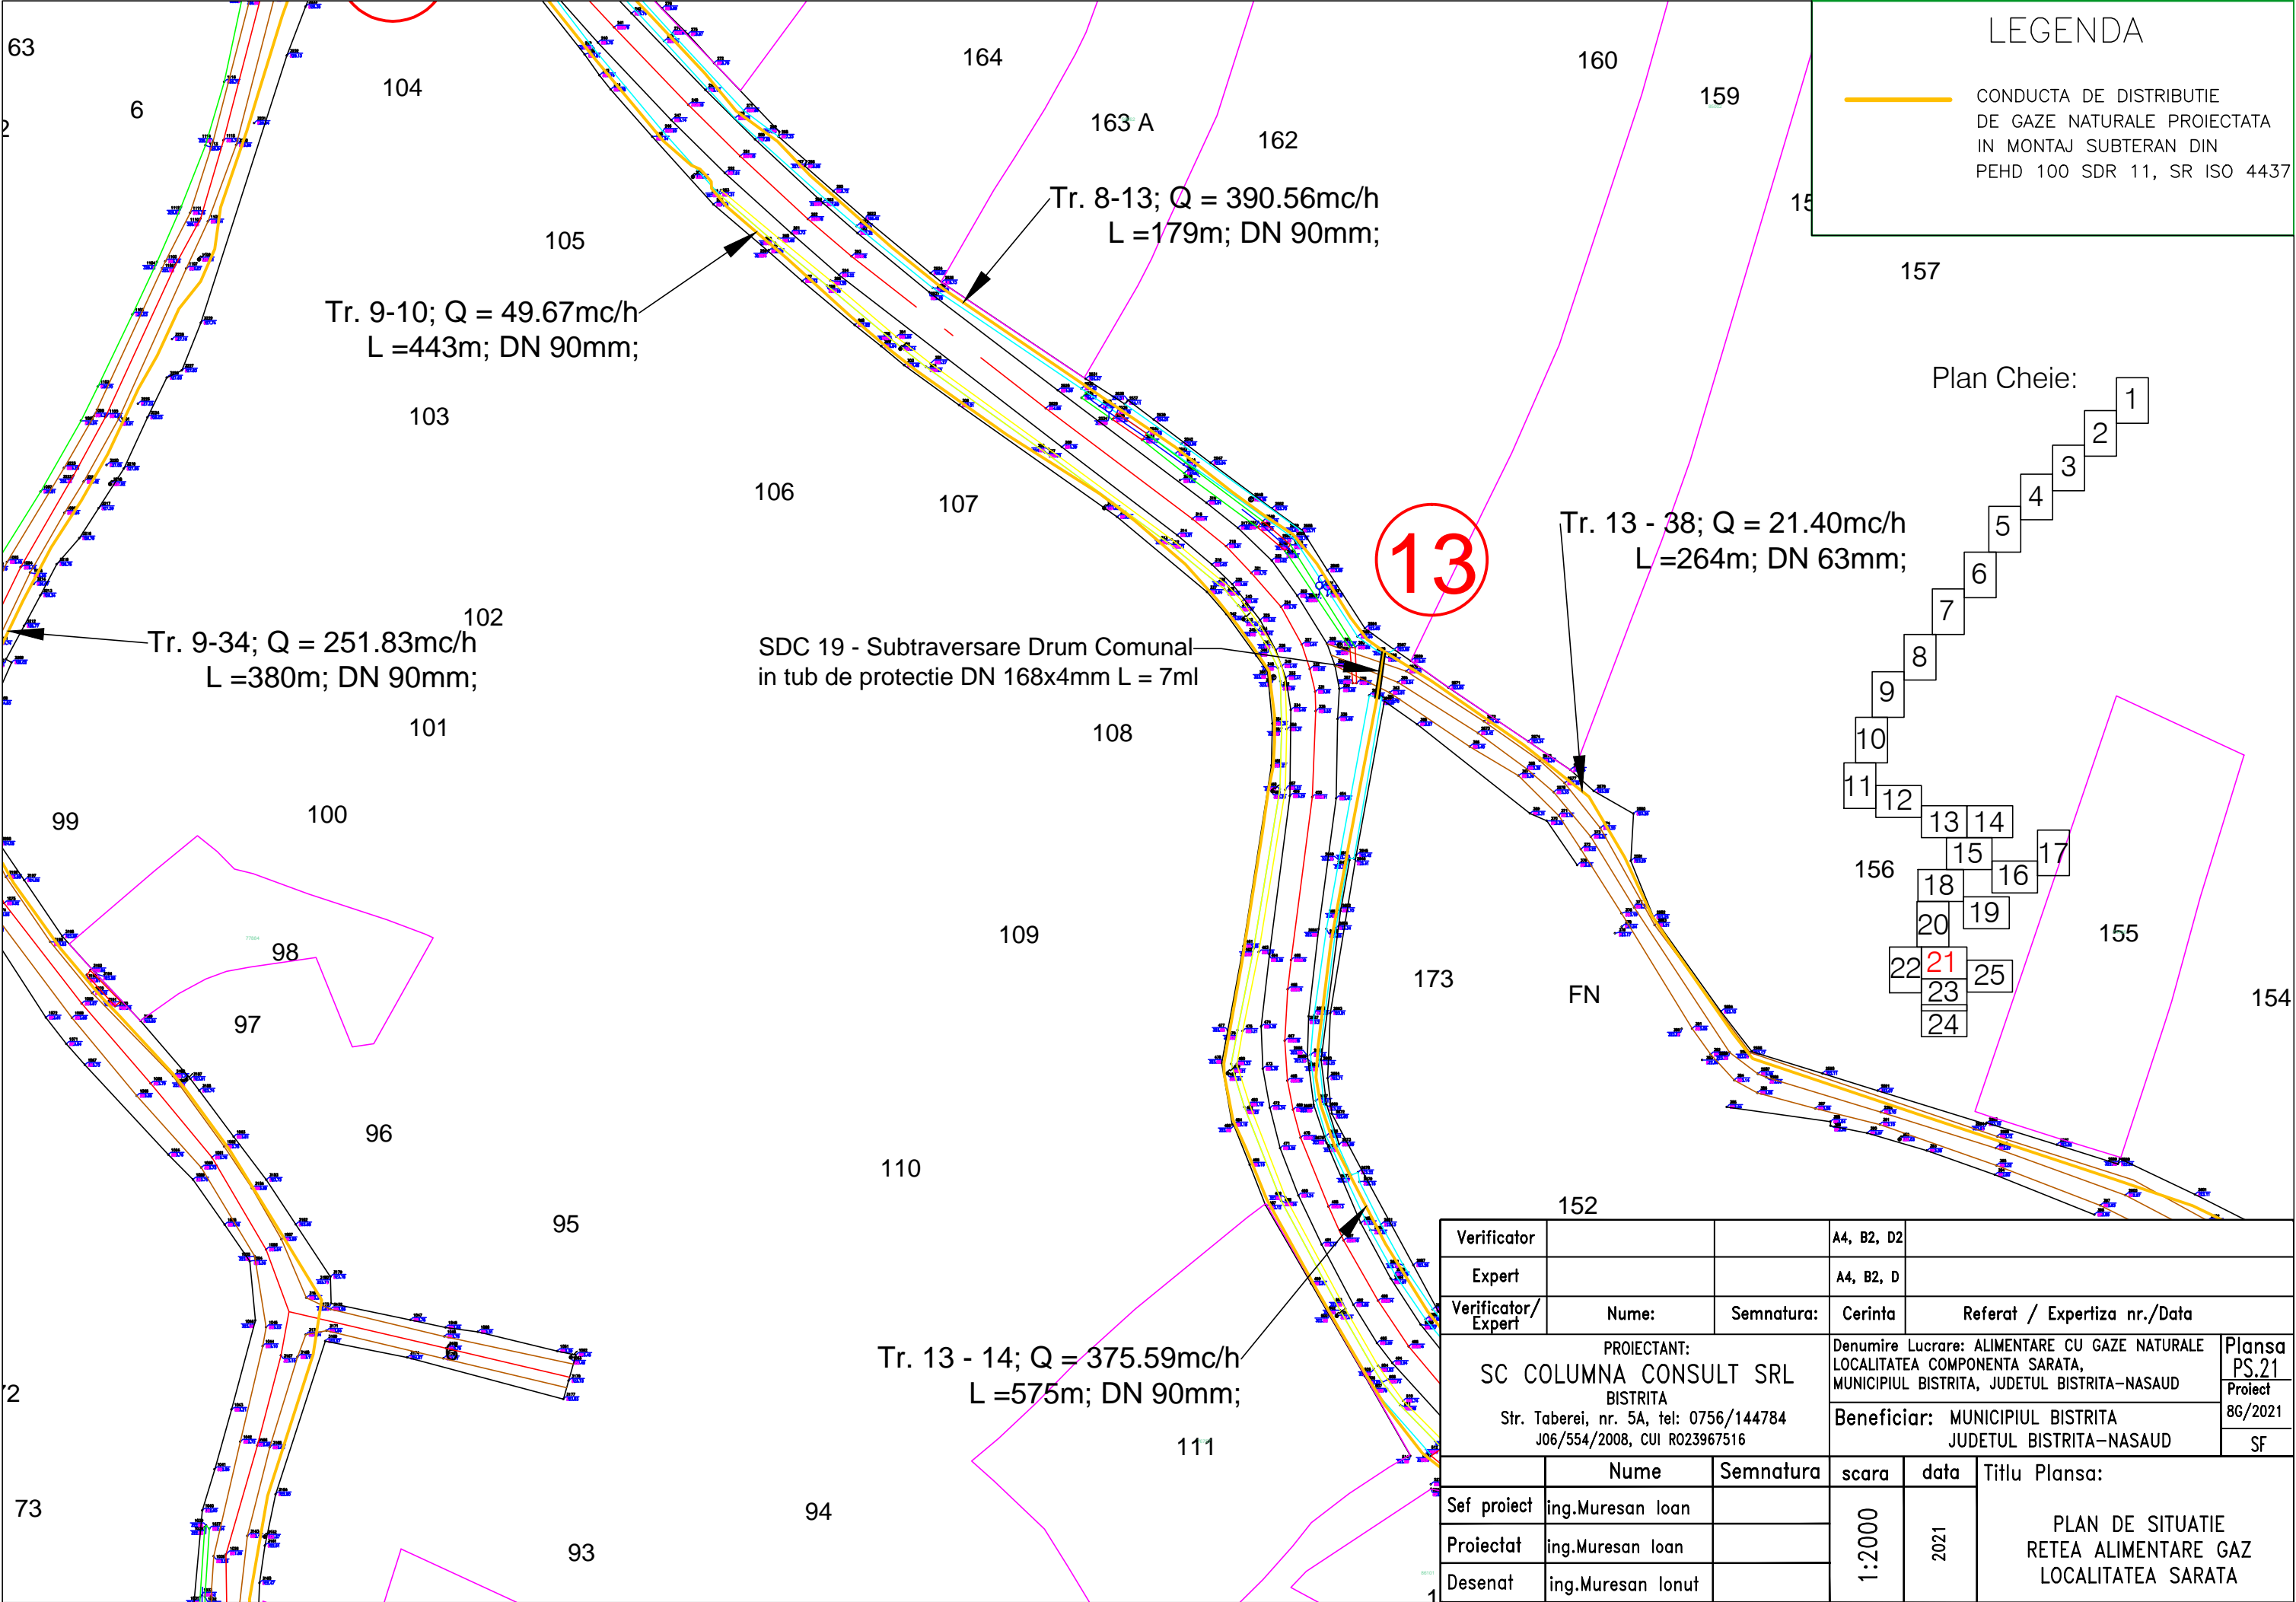


LEGENDA


CONDUCTA DE DISTRIBUTIE
DE GAZE NATURALE PROIECTATA
IN MONTAJ SUBTERAN DIN
PEHD 100 SDR 11, SR ISO 4437

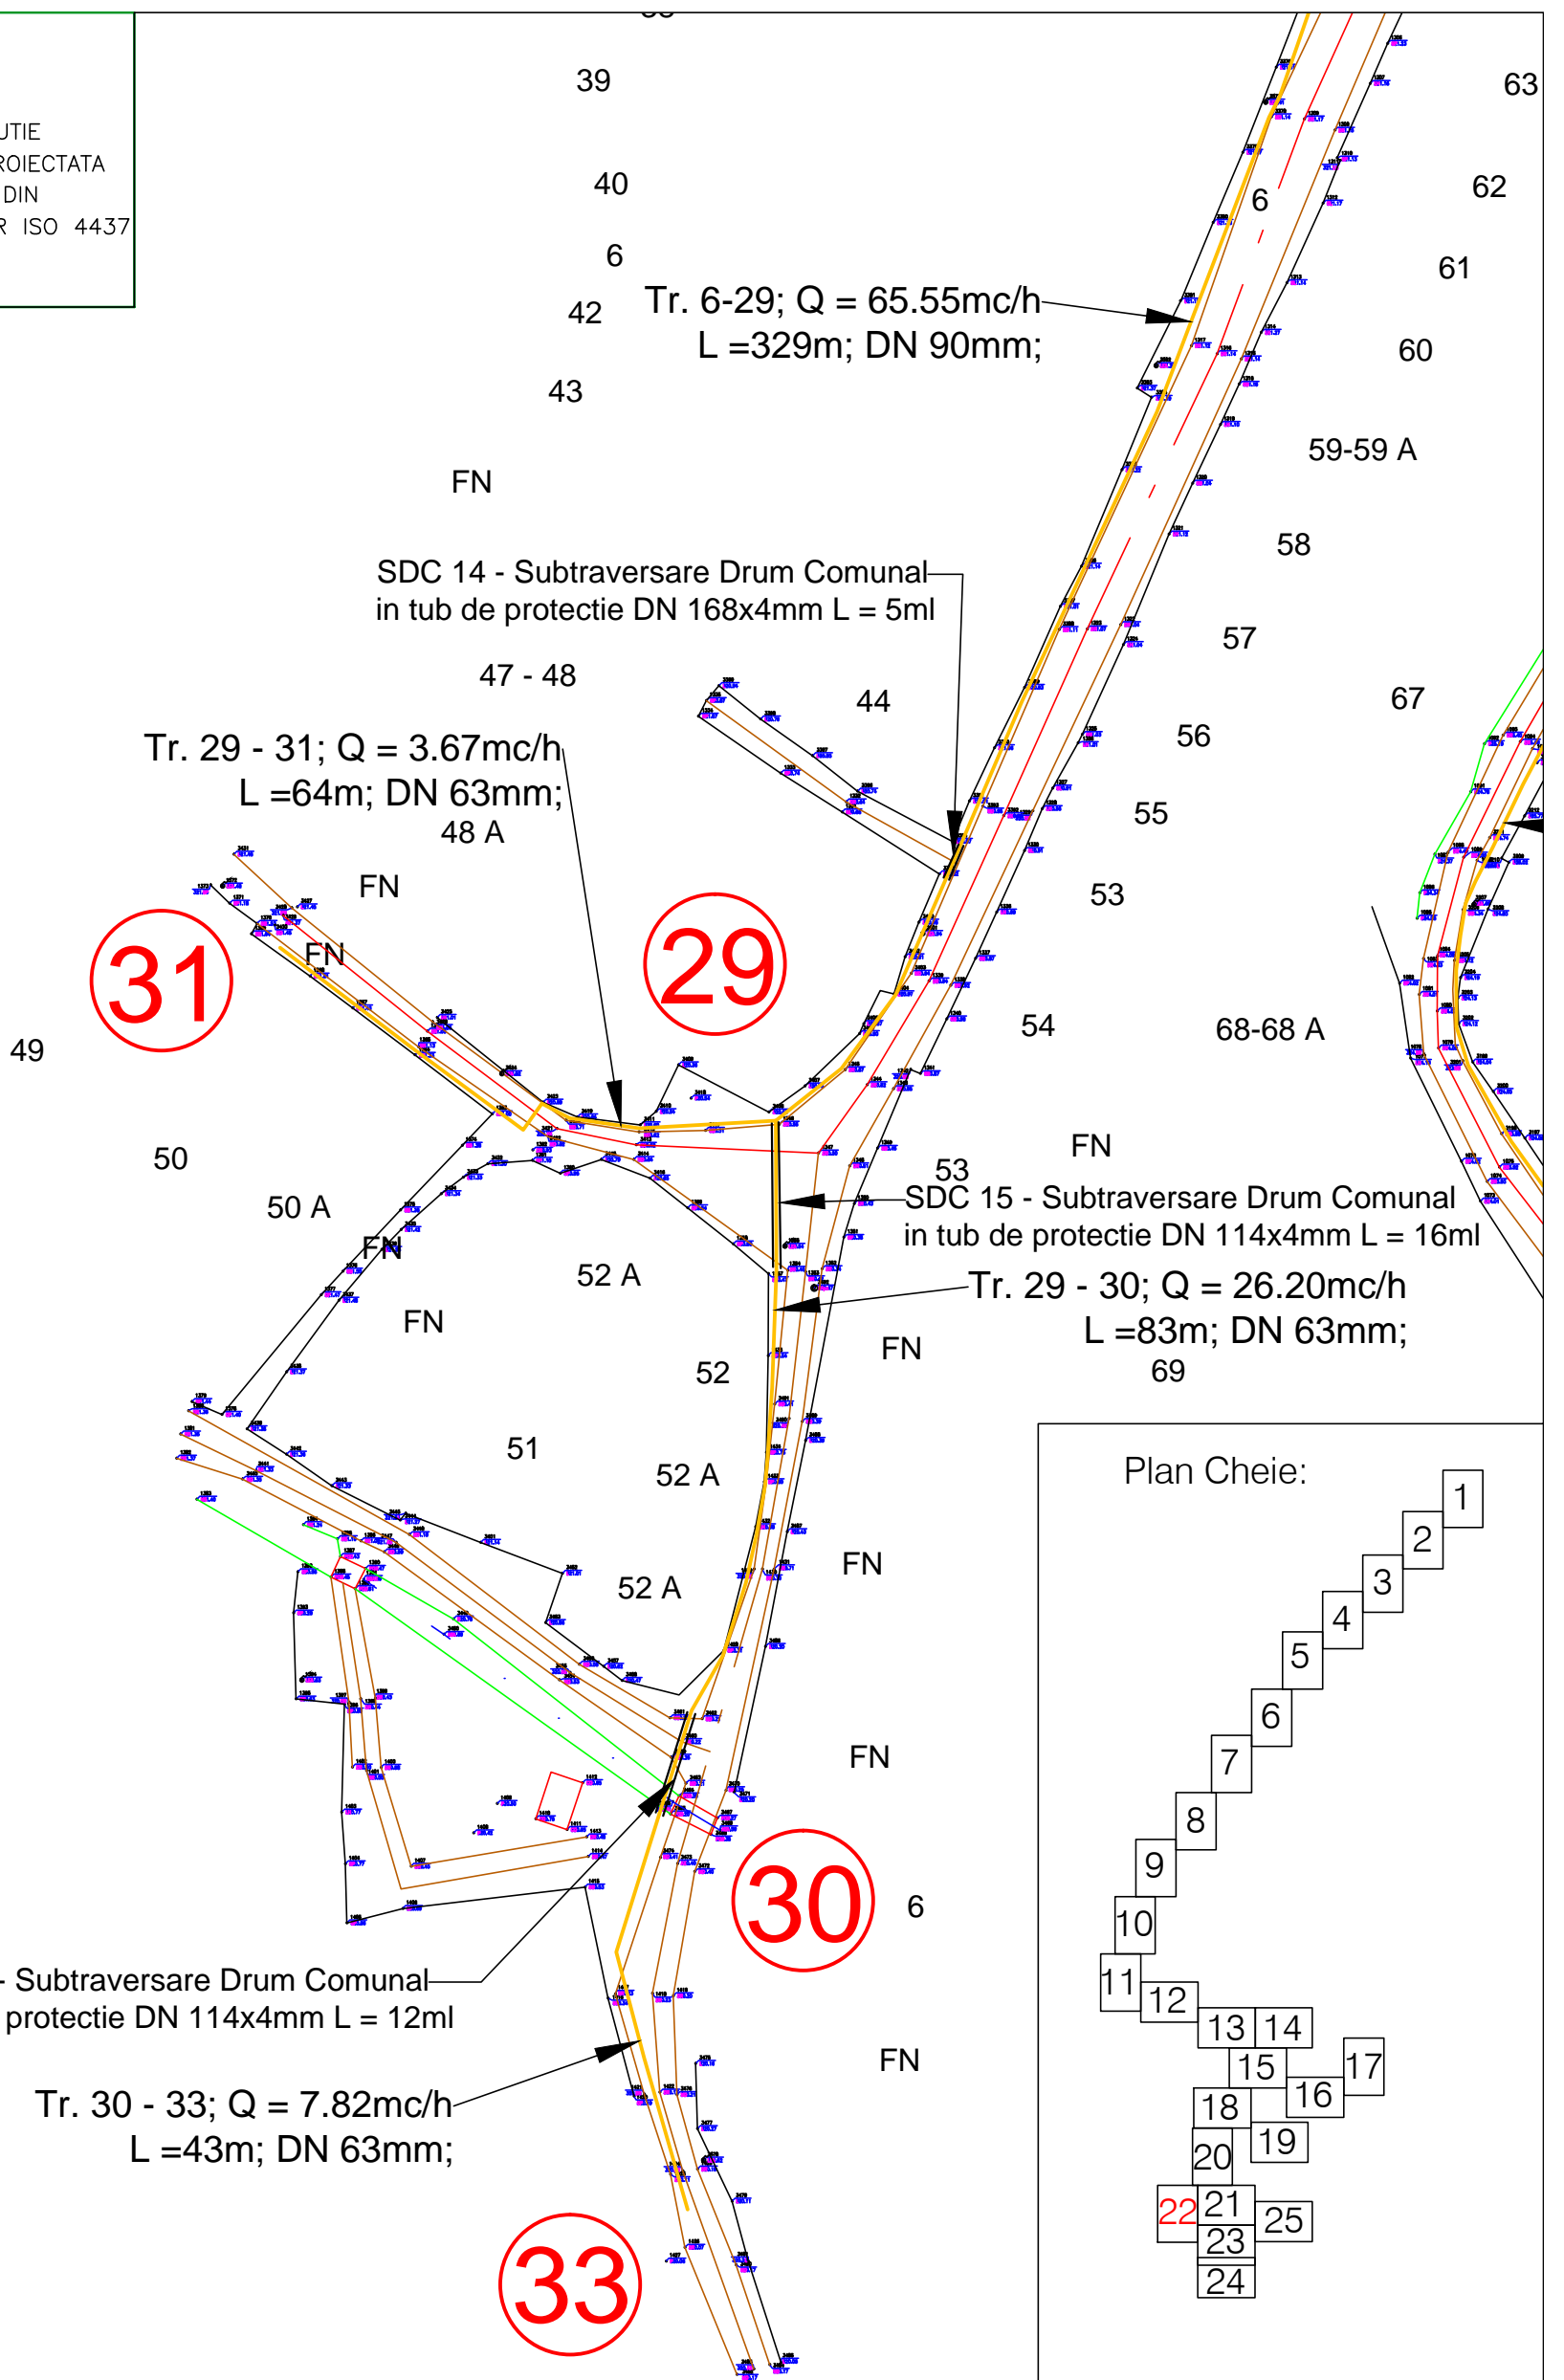


Plan Cheie:

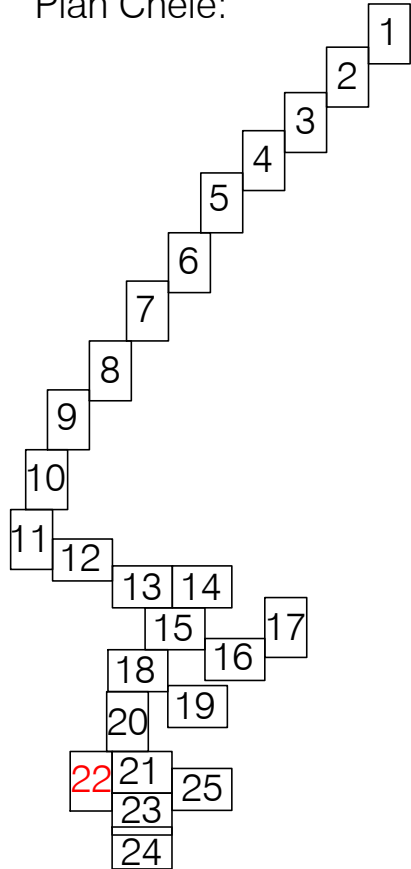

Verificator			A4, B2, D2		
Expert			A4, B2, D		
Verificator/ Expert	Nume:	Semnatura:	Cerinta	Referat / Expertiza nr./Data	
PROIECTANT: SC COLUMNA CONSULT SRL BISTRITA Str. Taberei, nr. 5A, tel: 0756/144784 J06/554/2008, CUI R023967516			Denumire Lucrare: ALIMENTARE CU GAZE NATURALE LOCALITATEA COMPONENTA SARATA, MUNICIPIUL BISTRITA, JUDETUL BISTRITA-NASAUD	Plansa PS.22	
			Beneficiar: MUNICIPIUL BISTRITA JUDETUL BISTRITA-NASAUD	Proiect 8G/2021	
				SF	
	Nume	Semnatura	scara	data	Titlu Plansa: PLAN DE SITUATIE RETEA ALIMENTARE GAZ LOCALITATEA SARATA
Sef proiect	ing.Muresan Ioan		1:2000	2021	
Proiectat	ing.Muresan Ioan				
Desenat	ing.Muresan Ionut				

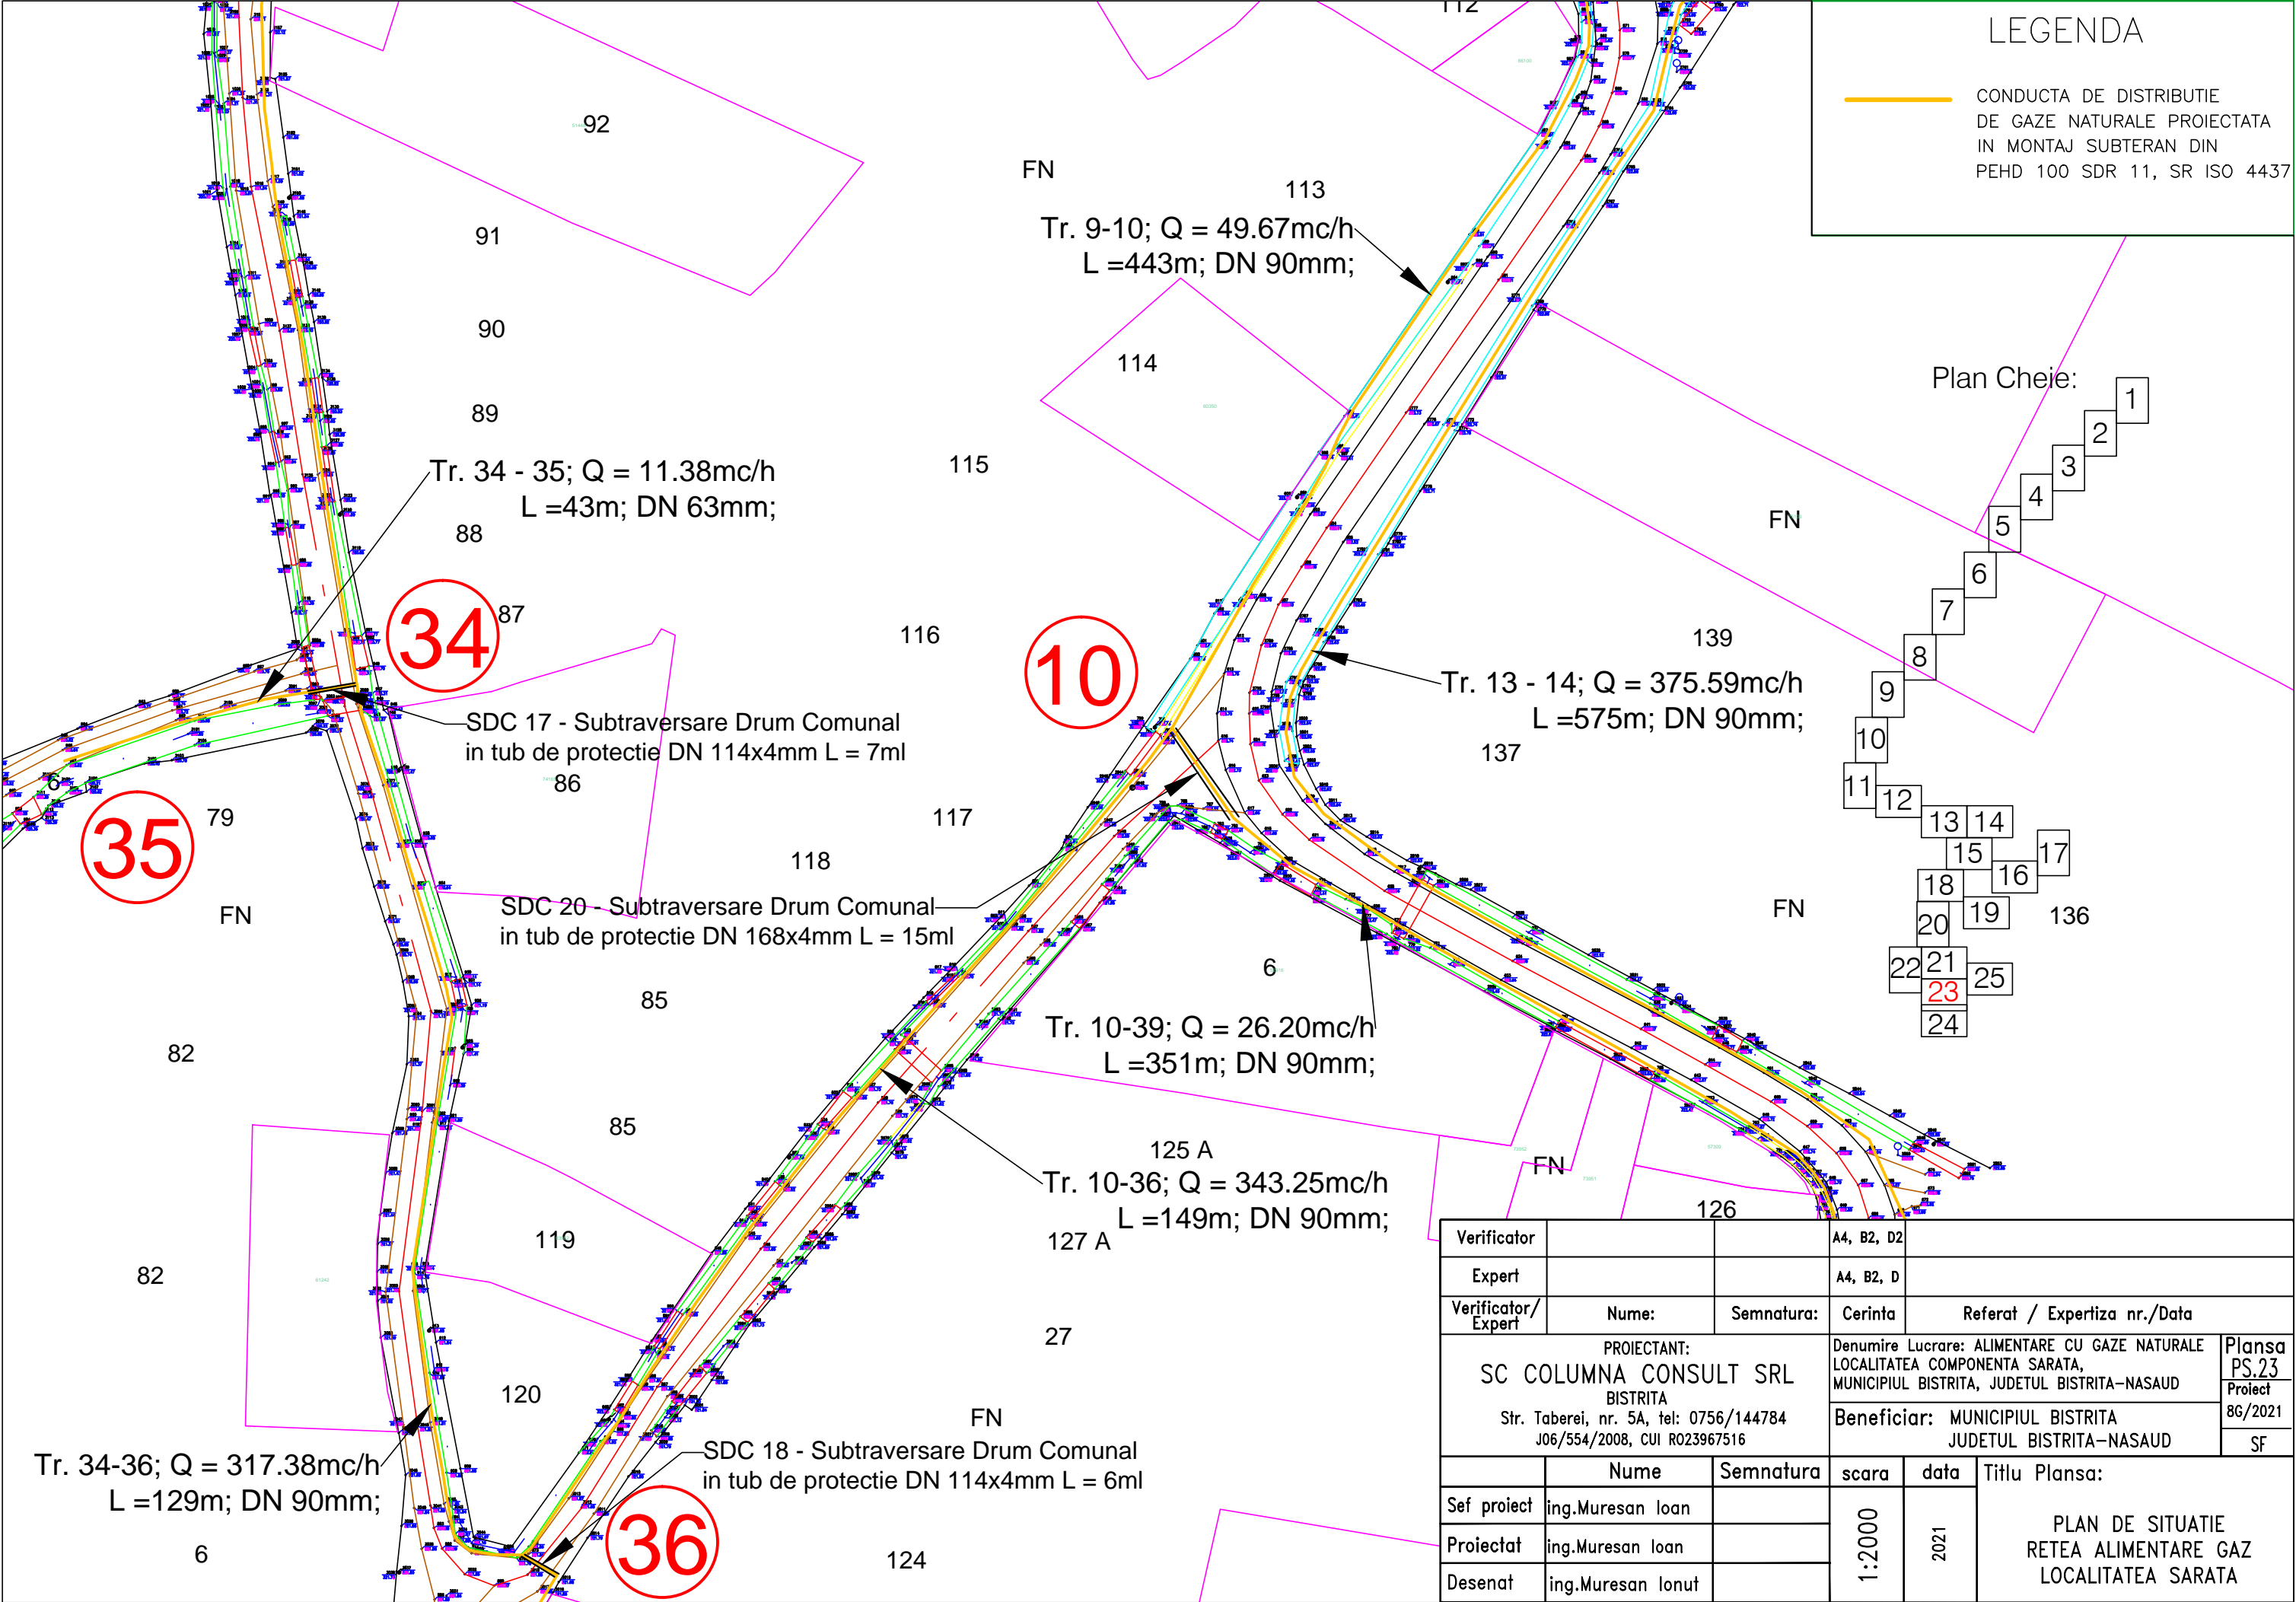

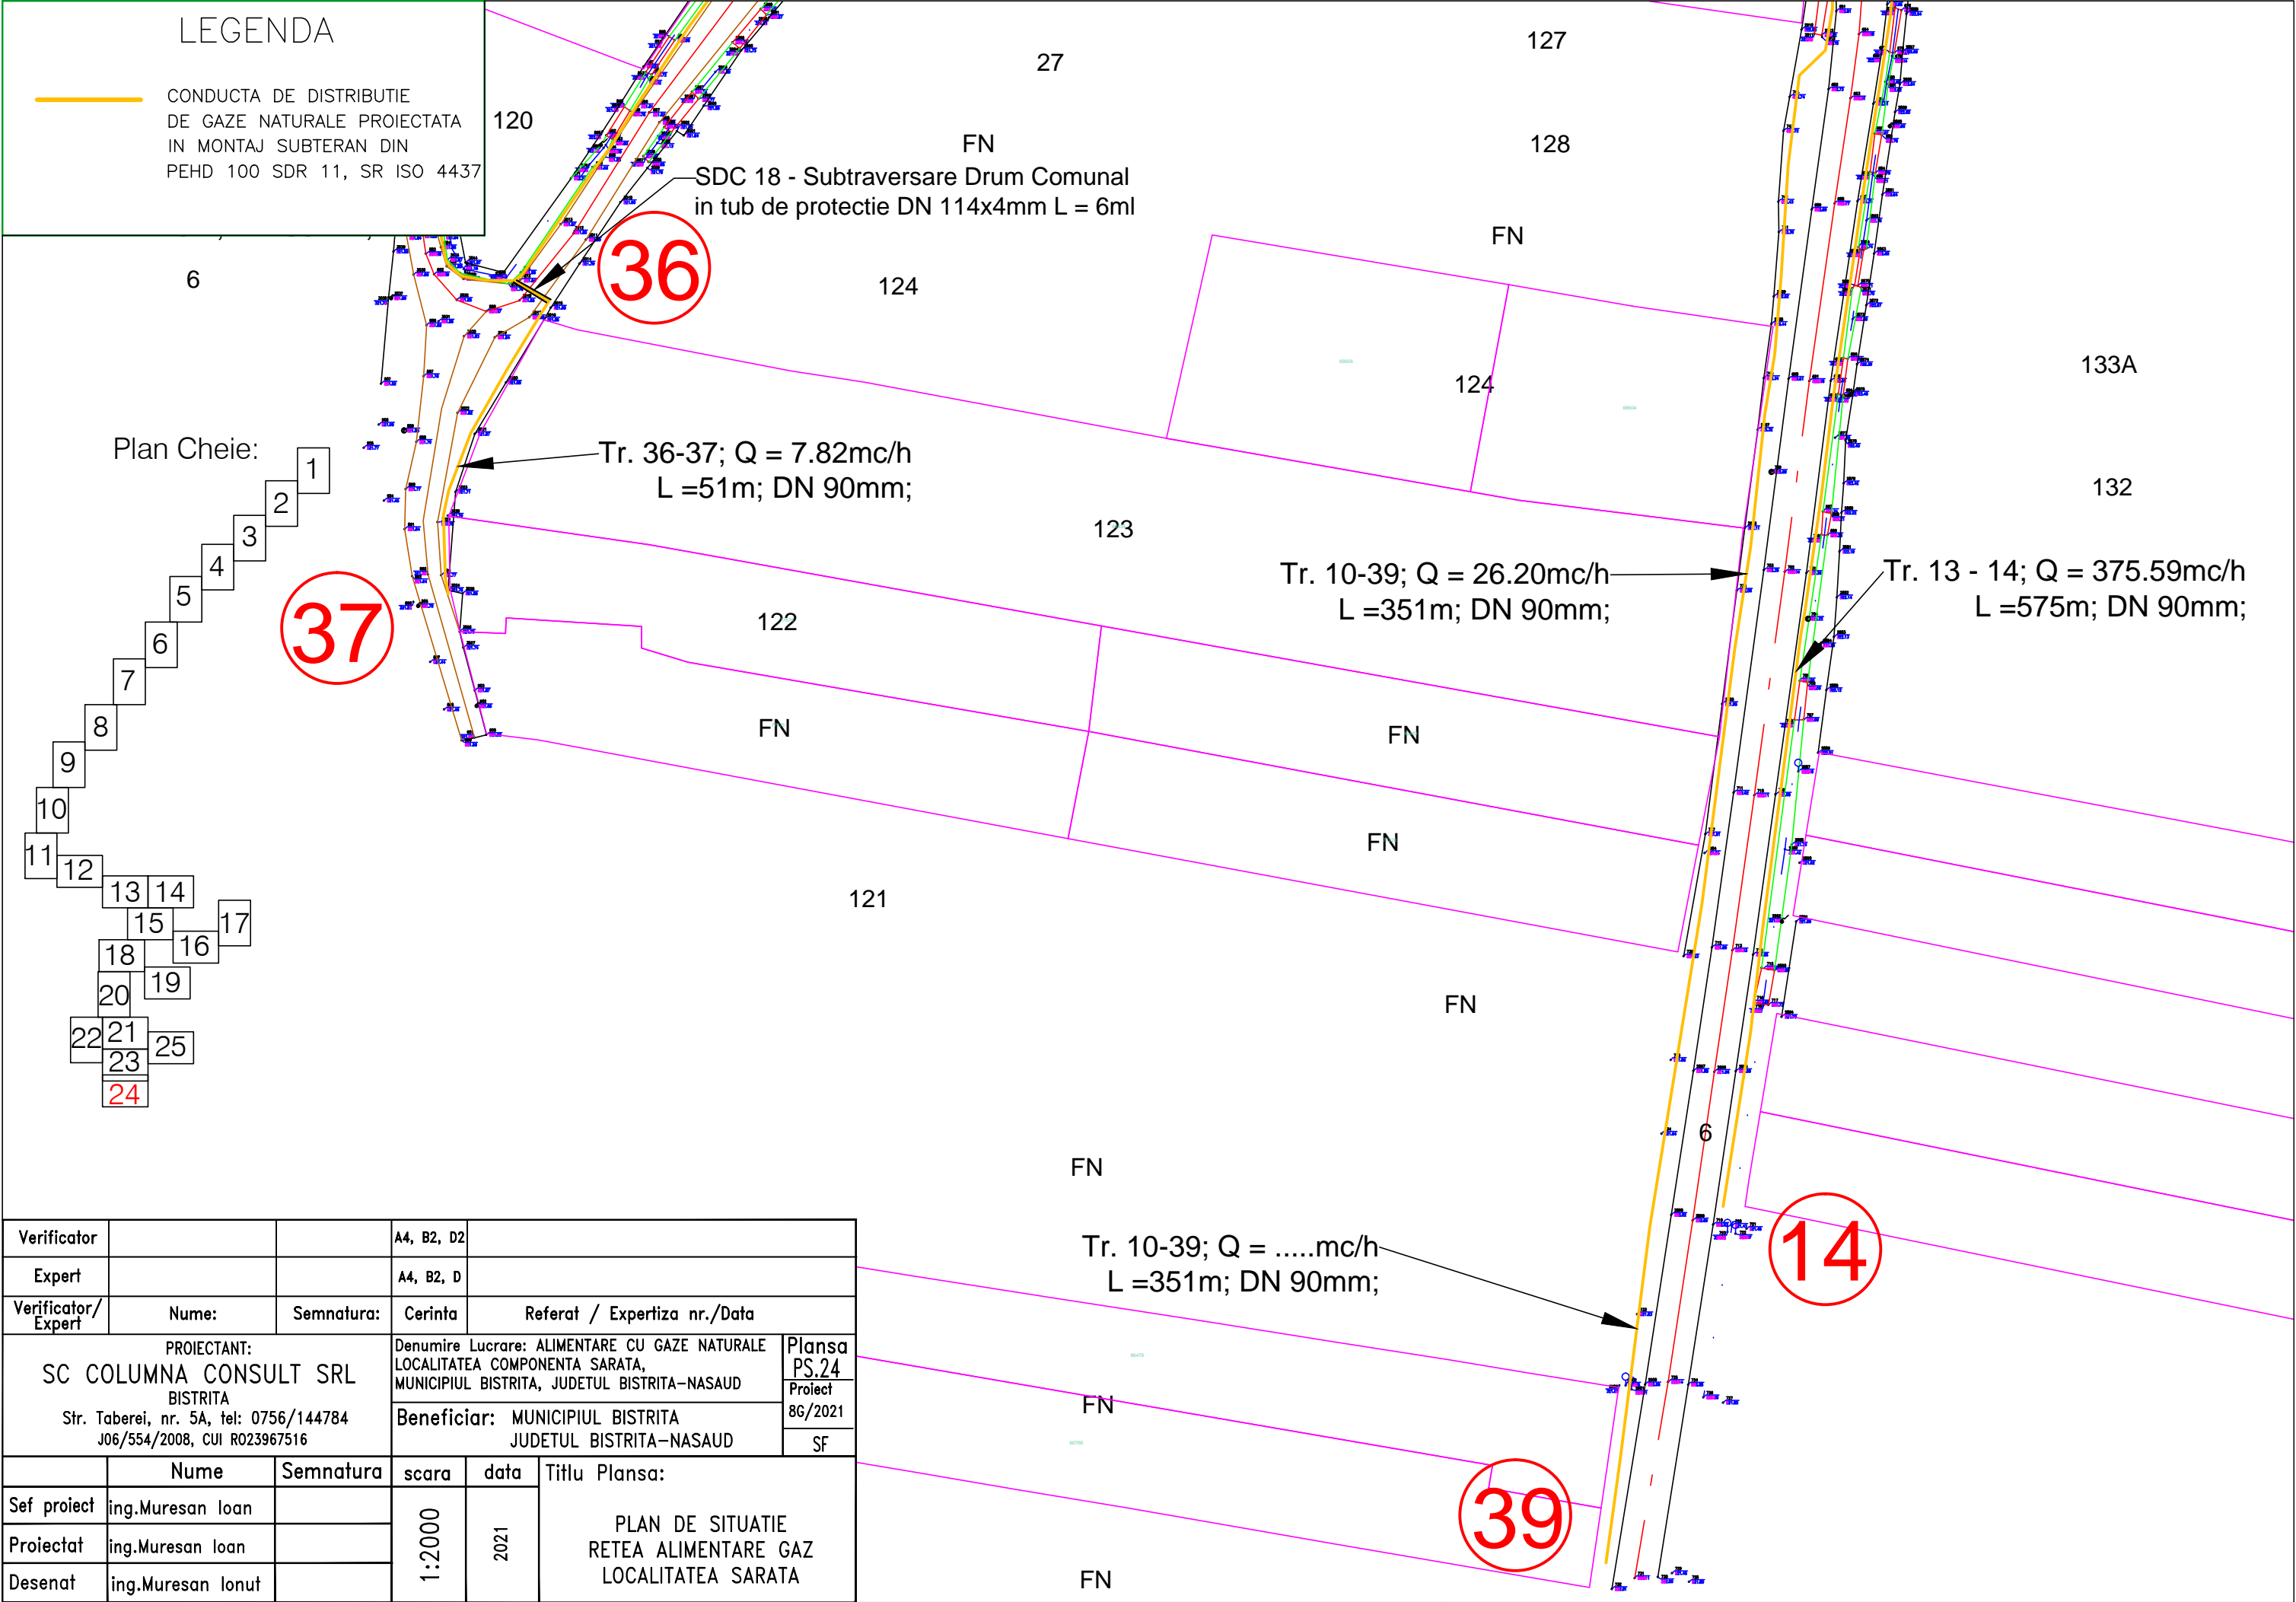

Verificator			A4, B2, D2		
Expert			A4, B2, D		
Verificator/ Expert	Nume:	Semnatura:	Cerinta	Referat / Expertiza nr./Data	
PROIECTANT: SC COLUMN CONSULT SRL BISTRITA Str. Taberei, nr. 5A, tel: 0756/144784 J06/554/2008, CUI R023967516			Denumire Lucrare: ALIMENTARE CU GAZE NATURALE LOCALITATEA COMPONENTA SARATA, MUNICIPIUL BISTRITA, JUDETUL BISTRITA-NASAUD		Plansa PS.24
			Beneficiar: MUNICIPIUL BISTRITA JUDETUL BISTRITA-NASAUD		Proiect 8G/2021
					SF
	Nume	Semnatura	scara	data	Titlu Plansa: PLAN DE SITUATIE RETEA ALIMENTARE GAZ LOCALITATEA SARATA
Sef proiect	ing.Muresan Ioan		1:2000	2021	
Proiectat	ing.Muresan Ioan				
Desenat	ing.Muresan Ionut				

