



AQUABIS S.A.

Operator regional licențiat ANRSC pentru Servicii de alimentare cu apă și de canalizare



România, Bistrița, 420035
str. Parcului, nr. 1
Tel: 0263-214.014, 212.878
Fax: 0263-216.608
e-mail: office@aquabis.ro

Laboratoarele de încercări fizico-chimice și bacteriologice ale Stațiilor de tratare și epurare a apei Bistrița sunt acreditate RENAR conform SR EN ISO/IEC 17025:2018, așa cum este precizat în certificatul de acreditare nr. LI 1103

Nr. 20400 din 19.09.2022

C A T R E

DI. DANILA LENUT
Loc. Bistrita

La cererea dumneavoastra nr. 20400 /2022 , va comunicam avizul de principiu **favorabil** pentru lucrarea:

” Elaborare PUZ pentru construire de locuinte individuale “, loc. Bistrita, str. Matei Corvin, jud. Bistrita – Nasaud, conform plan de situatie anexat.


Cu mentiunea ca pe amplasamentul propus nu sunt retele apa si canal.

Anexam prezentului planul de situatie cu reseaua de apa existenta in zona, trasata orientativ, executata de **beneficiari privati**.

Datorita cotei de amplasare a imobilului, AQUABIS S.A., nu isi asuma raspunderea pentru asigurarea debitului de apa si a presiunii necesare continuu.

Prezentul aviz este valabil pe toata perioada de implementare a investitiei, cu exceptia cazurilor in care pe parcursul executiei lucrarilor sunt identificate elemente noi care sa impuna reluarea procedurilor de avizare.

DIRECTOR GENERAL ADJUNCT
Ing. Moldovan Macarie Alexandru

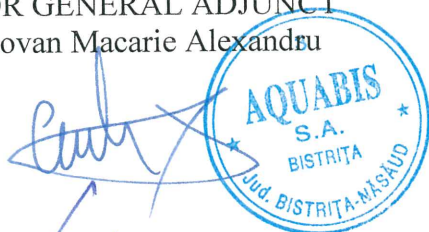

SEF SECTIE DISTRIBUTIE APA, INTERVENTII
Beudean Ionut Cosmin Viorel

DIRECTOR TEHNIC
Ing. Gorea Tanasie

SEF BIROU TEHNIC-INVESTITII
Ing. Costin Florin Cristian

— RETEA APA PHD, d=90 mm
se afla pe strada Matei Corvin

— RETEA CANALIZARE
se afla pe strada Subcetate

— RETEA ENERGIE ELECTRICA
se afla pe strada Matei Corvin


— RETEA GAZE NATURALE
se afla pe strada Subcetate

▨ limita implementare constructii

▨ suprafata amenajata pentru modernizarea strazii 140 mp.


□ terenuri studiate

- - - regim de aliniere

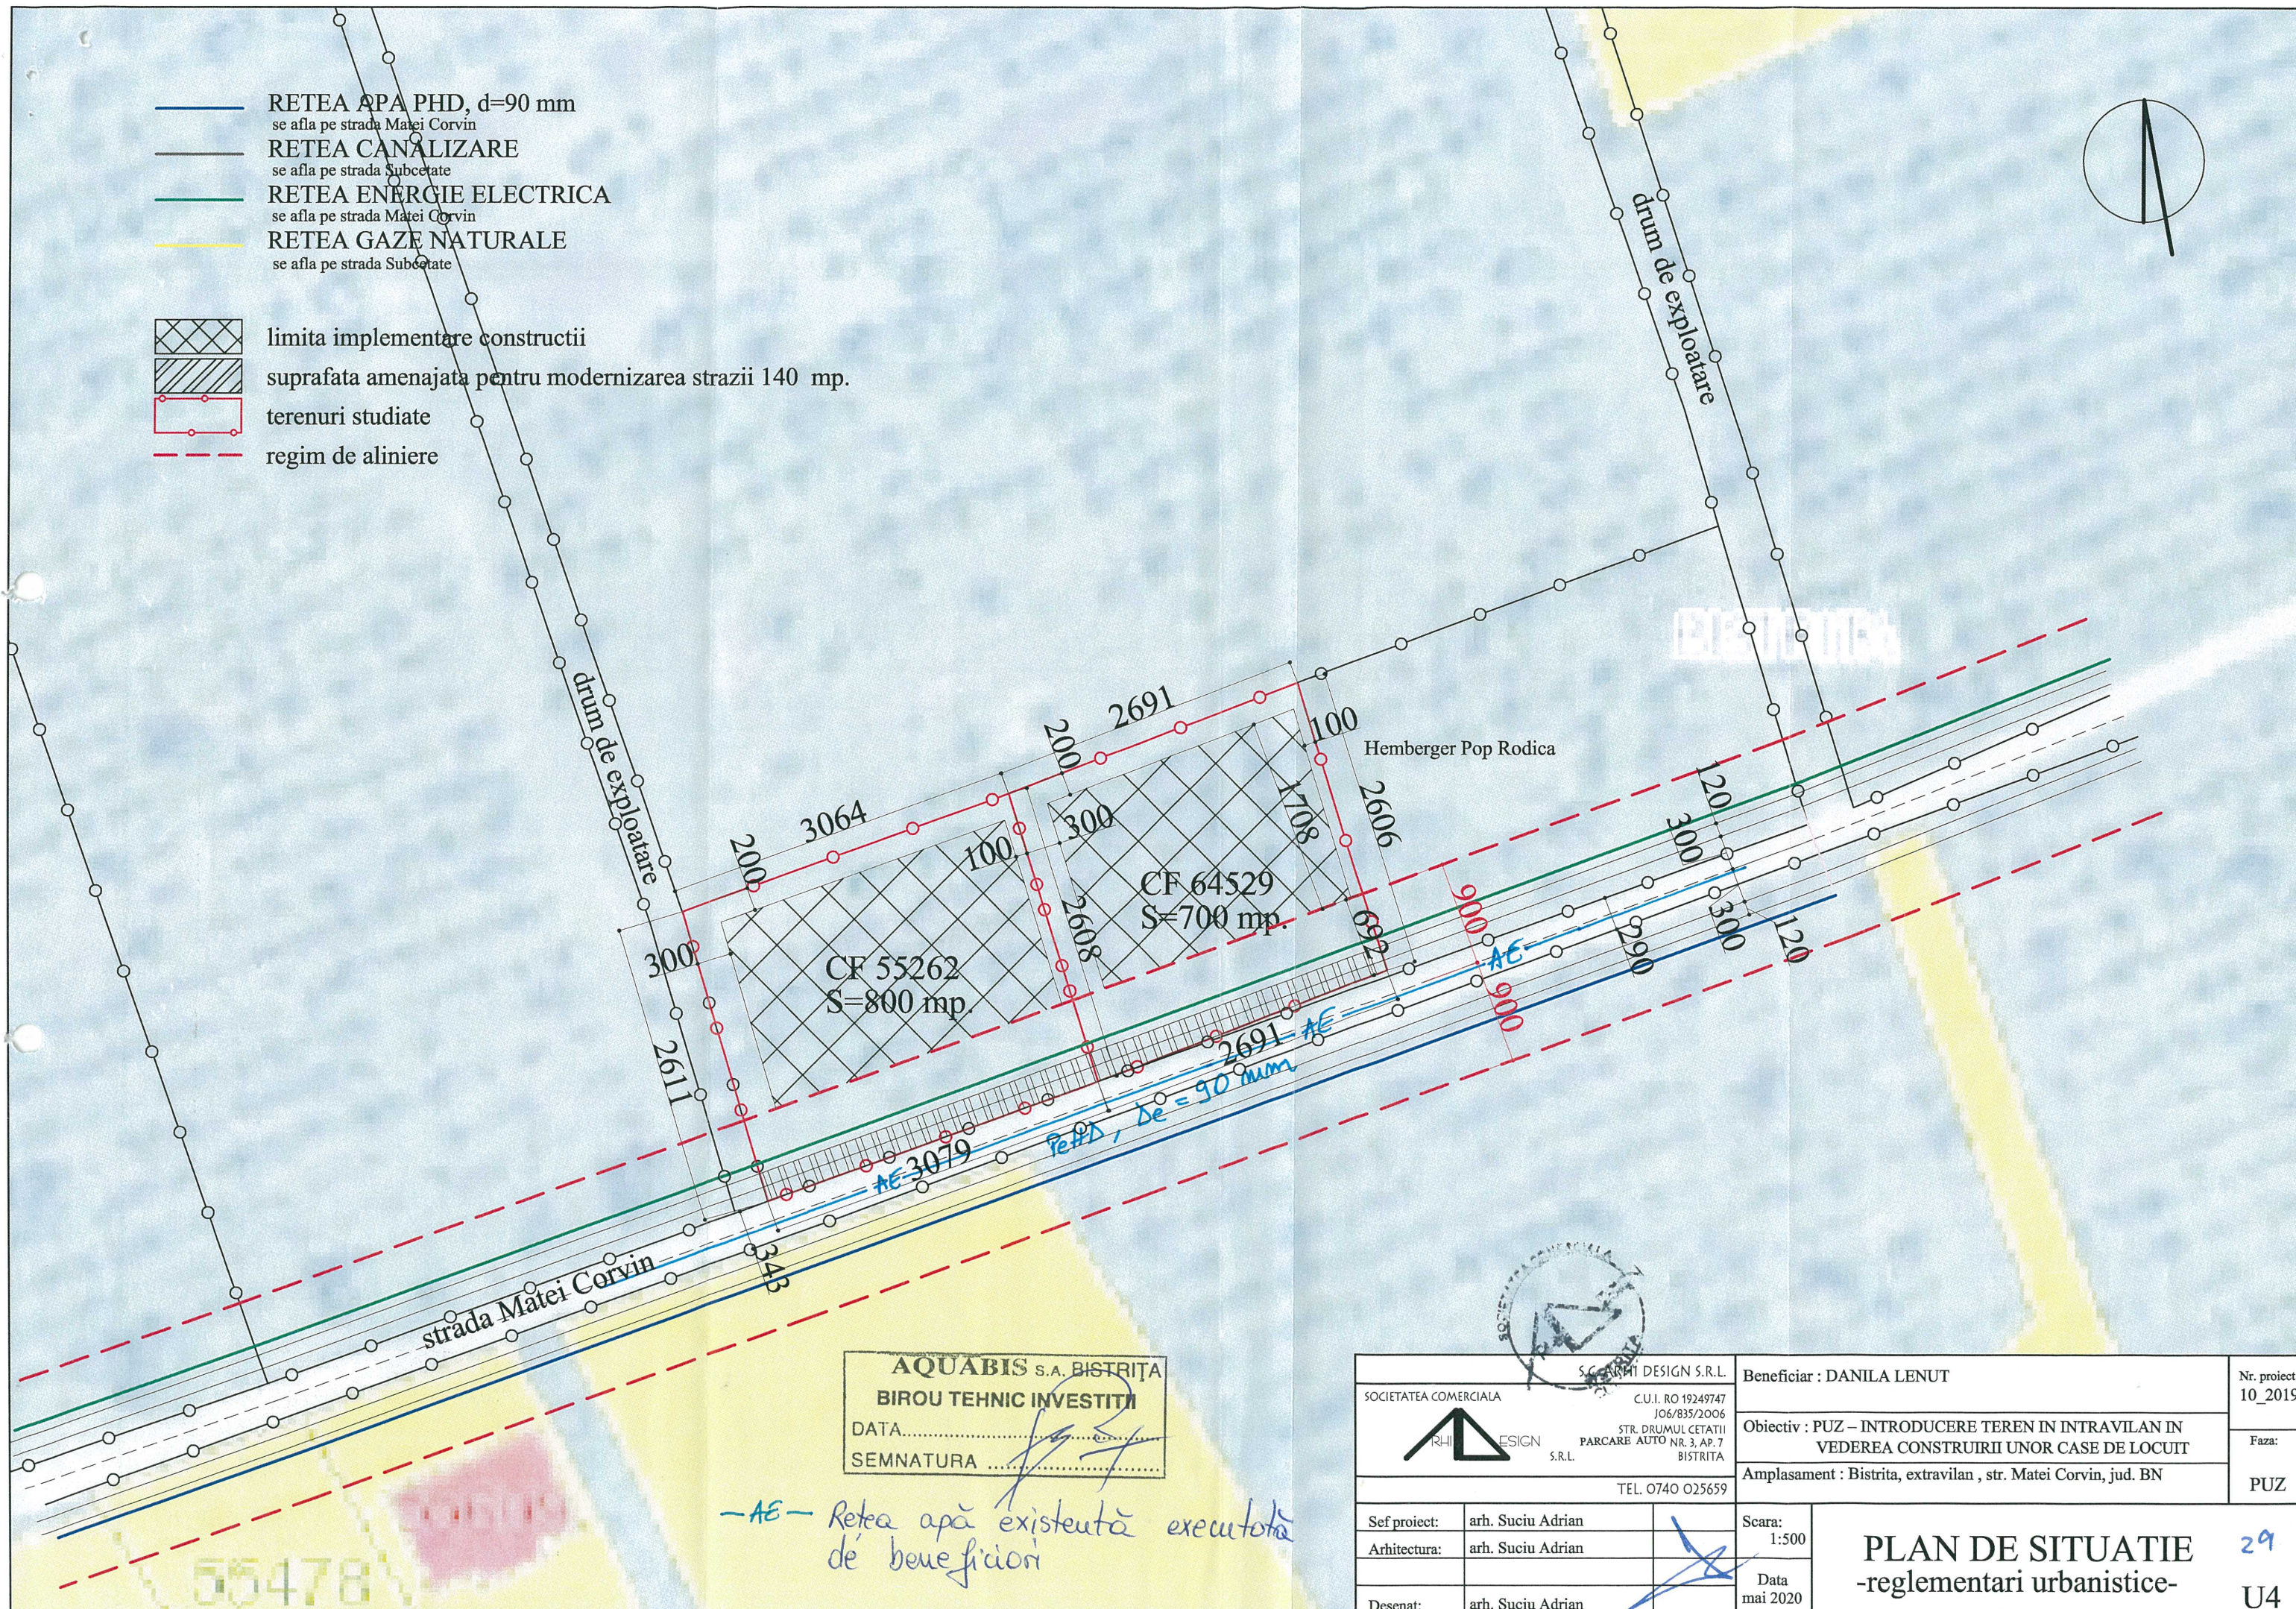

AQUABIS S.A. BISTRITA
BIROU TEHNIC INVESTITII
DATA.....
SEMNATURA.....

- AE - Retea apă existentă executată de beneficiari

SOCIETATEA COMERCIALA			S.C. RHI DESIGN S.R.L.		Beneficiar : DANILA LENUT		Nr. proiect 10_2019	
			C.U.I. RO 19249747 JO6/835/2006		Obiectiv : PUZ – INTRODUCERE TEREN IN INTRAVILAN IN VEDEREA CONSTRUIRII UNOR CASE DE LOCUIT		Faza:	
			STR. DRUMUL CETATII PARCARE AUTO NR. 3, AP. 7 BISTRITA					
TEL. 0740 025659					Amplasament : Bistrita, extravilan , str. Matei Corvin, jud. BN		PUZ	
Sef proiect:	arh. Suciu Adrian		Scara: 1:500	PLAN DE SITUATIE -reglementari urbanistice-				
Arhitectura:	arh. Suciu Adrian							
Desenat:	arh. Suciu Adrian		Data mai 2020	29 U4				

29

U4