


S.C. ATELIER SCHMIDT SRL		Beneficiar: MUNICIPIUL BISTRITA	
arhitectură - design interior - urbanism		Obiectiv : AMENAJARE PARCARE, STR. LUPENI	
C.U.I. 36417179 / J12 / 3046 / 2013		Amplasament: Mun. Bistrita, jud. Bistrita-Nasaud, Str. Lupeni, Str. Gh. Sincai, nr. 25, CF. NR. 50870	
telefon: 0745 697768 / 0746 -039946		Scara:	
e-mail: schmidtarhitectura@gmail.com		Denumirea plansei:	
Coord. RUR : arh. Adina SCHMIDT		PLAN DE INCADRARE IN	
Proiectat: arh. Mihai SCHMIDT		ZONA	
Desenat: arh. Andrada Iulia NEAG		Data:	
		24.09.2024	
		Faza:	
		A01	
		P.U.D	
		Planşa nr.:	

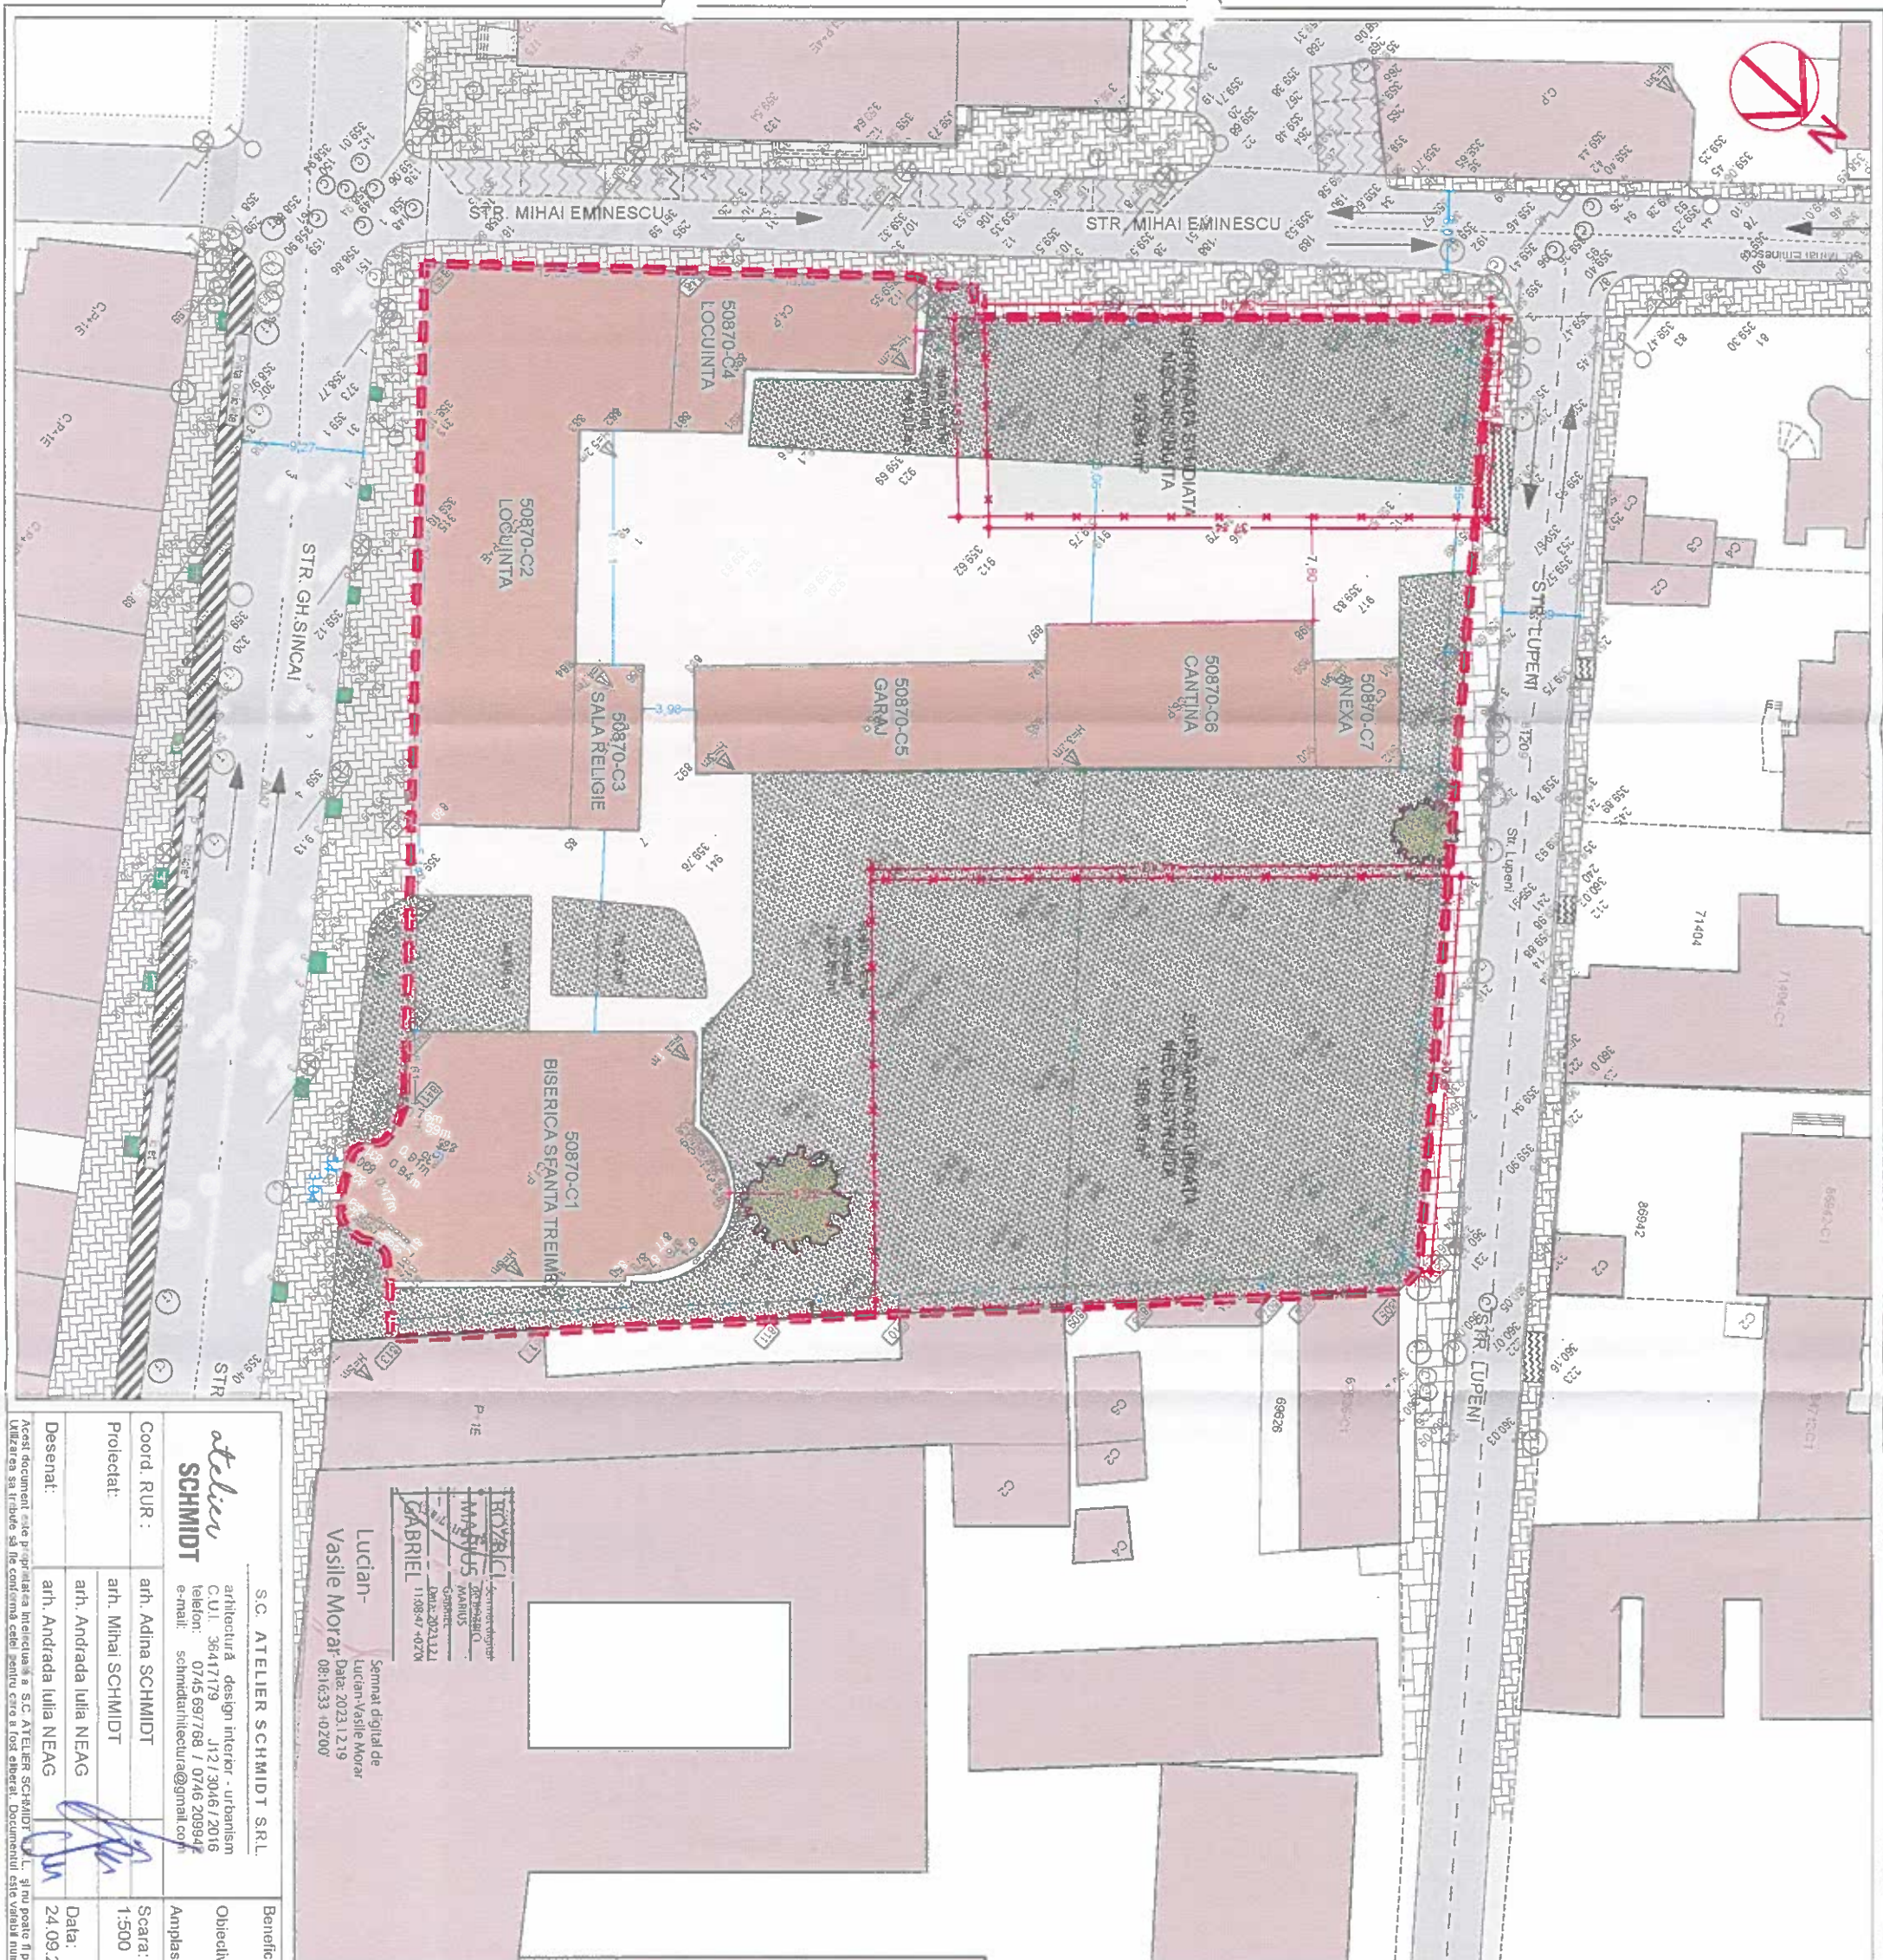

S.C. ATELIER SCHMIDT SRL
arh. Adina SCHMIDT
arh. Mihai SCHMIDT
arh. Andra Iulia NEAG
arh. Andra Iulia NEAG

SCHMIDT
arh. Andra Iulia NEAG

Coord. RUR :
Proiectat :
Desenat :

MUNICIPIUL BISTRITA
Piața Centrală nr.6, mun.Bistrita jud. Bistrita-Nasaud

Obiectiv : AMENAJARE PARCARE, STR. LUPENI

Amplasament: Mun. Bistrita, jud. Bistrita-Nasaud, Str. Lupeni, Str. Gh. Sincai, nr.25, CF. NR. 50870

Scara: 1:500

Denumirea plansei: PLAN DE SITUATIE EXISTENT

Data: 24.09.2024

Planșa nr.: A02

Semnat digital de
Lucian- Vasile Morar
Data: 2023.12.19
08.10.33 +0200

Beneficiar: MUNICIPIUL BISTRITA
Obiectiv : AMENAJARE PARCARE, STR. LUPENI
Amplasament: Mun. Bistrita, jud. Bistrita-Nasaud, Str. Lupeni, Str. Gh. Sincai, nr.25, CF. NR. 50870

BOZBICI
arh. Andra Iulia NEAG
arh. Andra Iulia NEAG

SCHMIDT
arh. Andra Iulia NEAG

Beneficiar: MUNICIPIUL BISTRITA
Obiectiv : AMENAJARE PARCARE, STR. LUPENI
Amplasament: Mun. Bistrita, jud. Bistrita-Nasaud, Str. Lupeni, Str. Gh. Sincai, nr.25, CF. NR. 50870

- LEGENDA :**
- PARCELA STUDIATA
 - ZONA PROPU SA PENTRU AMPLASARE PARCARE
 - IMOBILE EXISTENTE PE PARCELA
 - SUPRAFAȚA CAROSABILĂ
 - ZONA VERDE - TEREN NECONSTRUIT STUDIAT
 - ZONA VERDE ANSAMBLU STUDIAT
 - VEGETAȚIE ÎNALTĂ EXISTENTĂ ȘI MENȚINUTĂ

BILANT TERITORIAL EXISTENT:	mp	%
TOTAL TEREN EXISTENT	6244.00	100.00
SUPRAFAȚA CONSTRUITĂ	1822.00	29.20
ALEI, PLATFORME	1289.00	20.80
SPAȚII VERZI ÎN INCINTĂ	3123.00	50.00

POT max admis= 60.0% conf.PUG BISTRITA
CUT max admis= 1.5 AdCimp conf.PUG BISTRITA

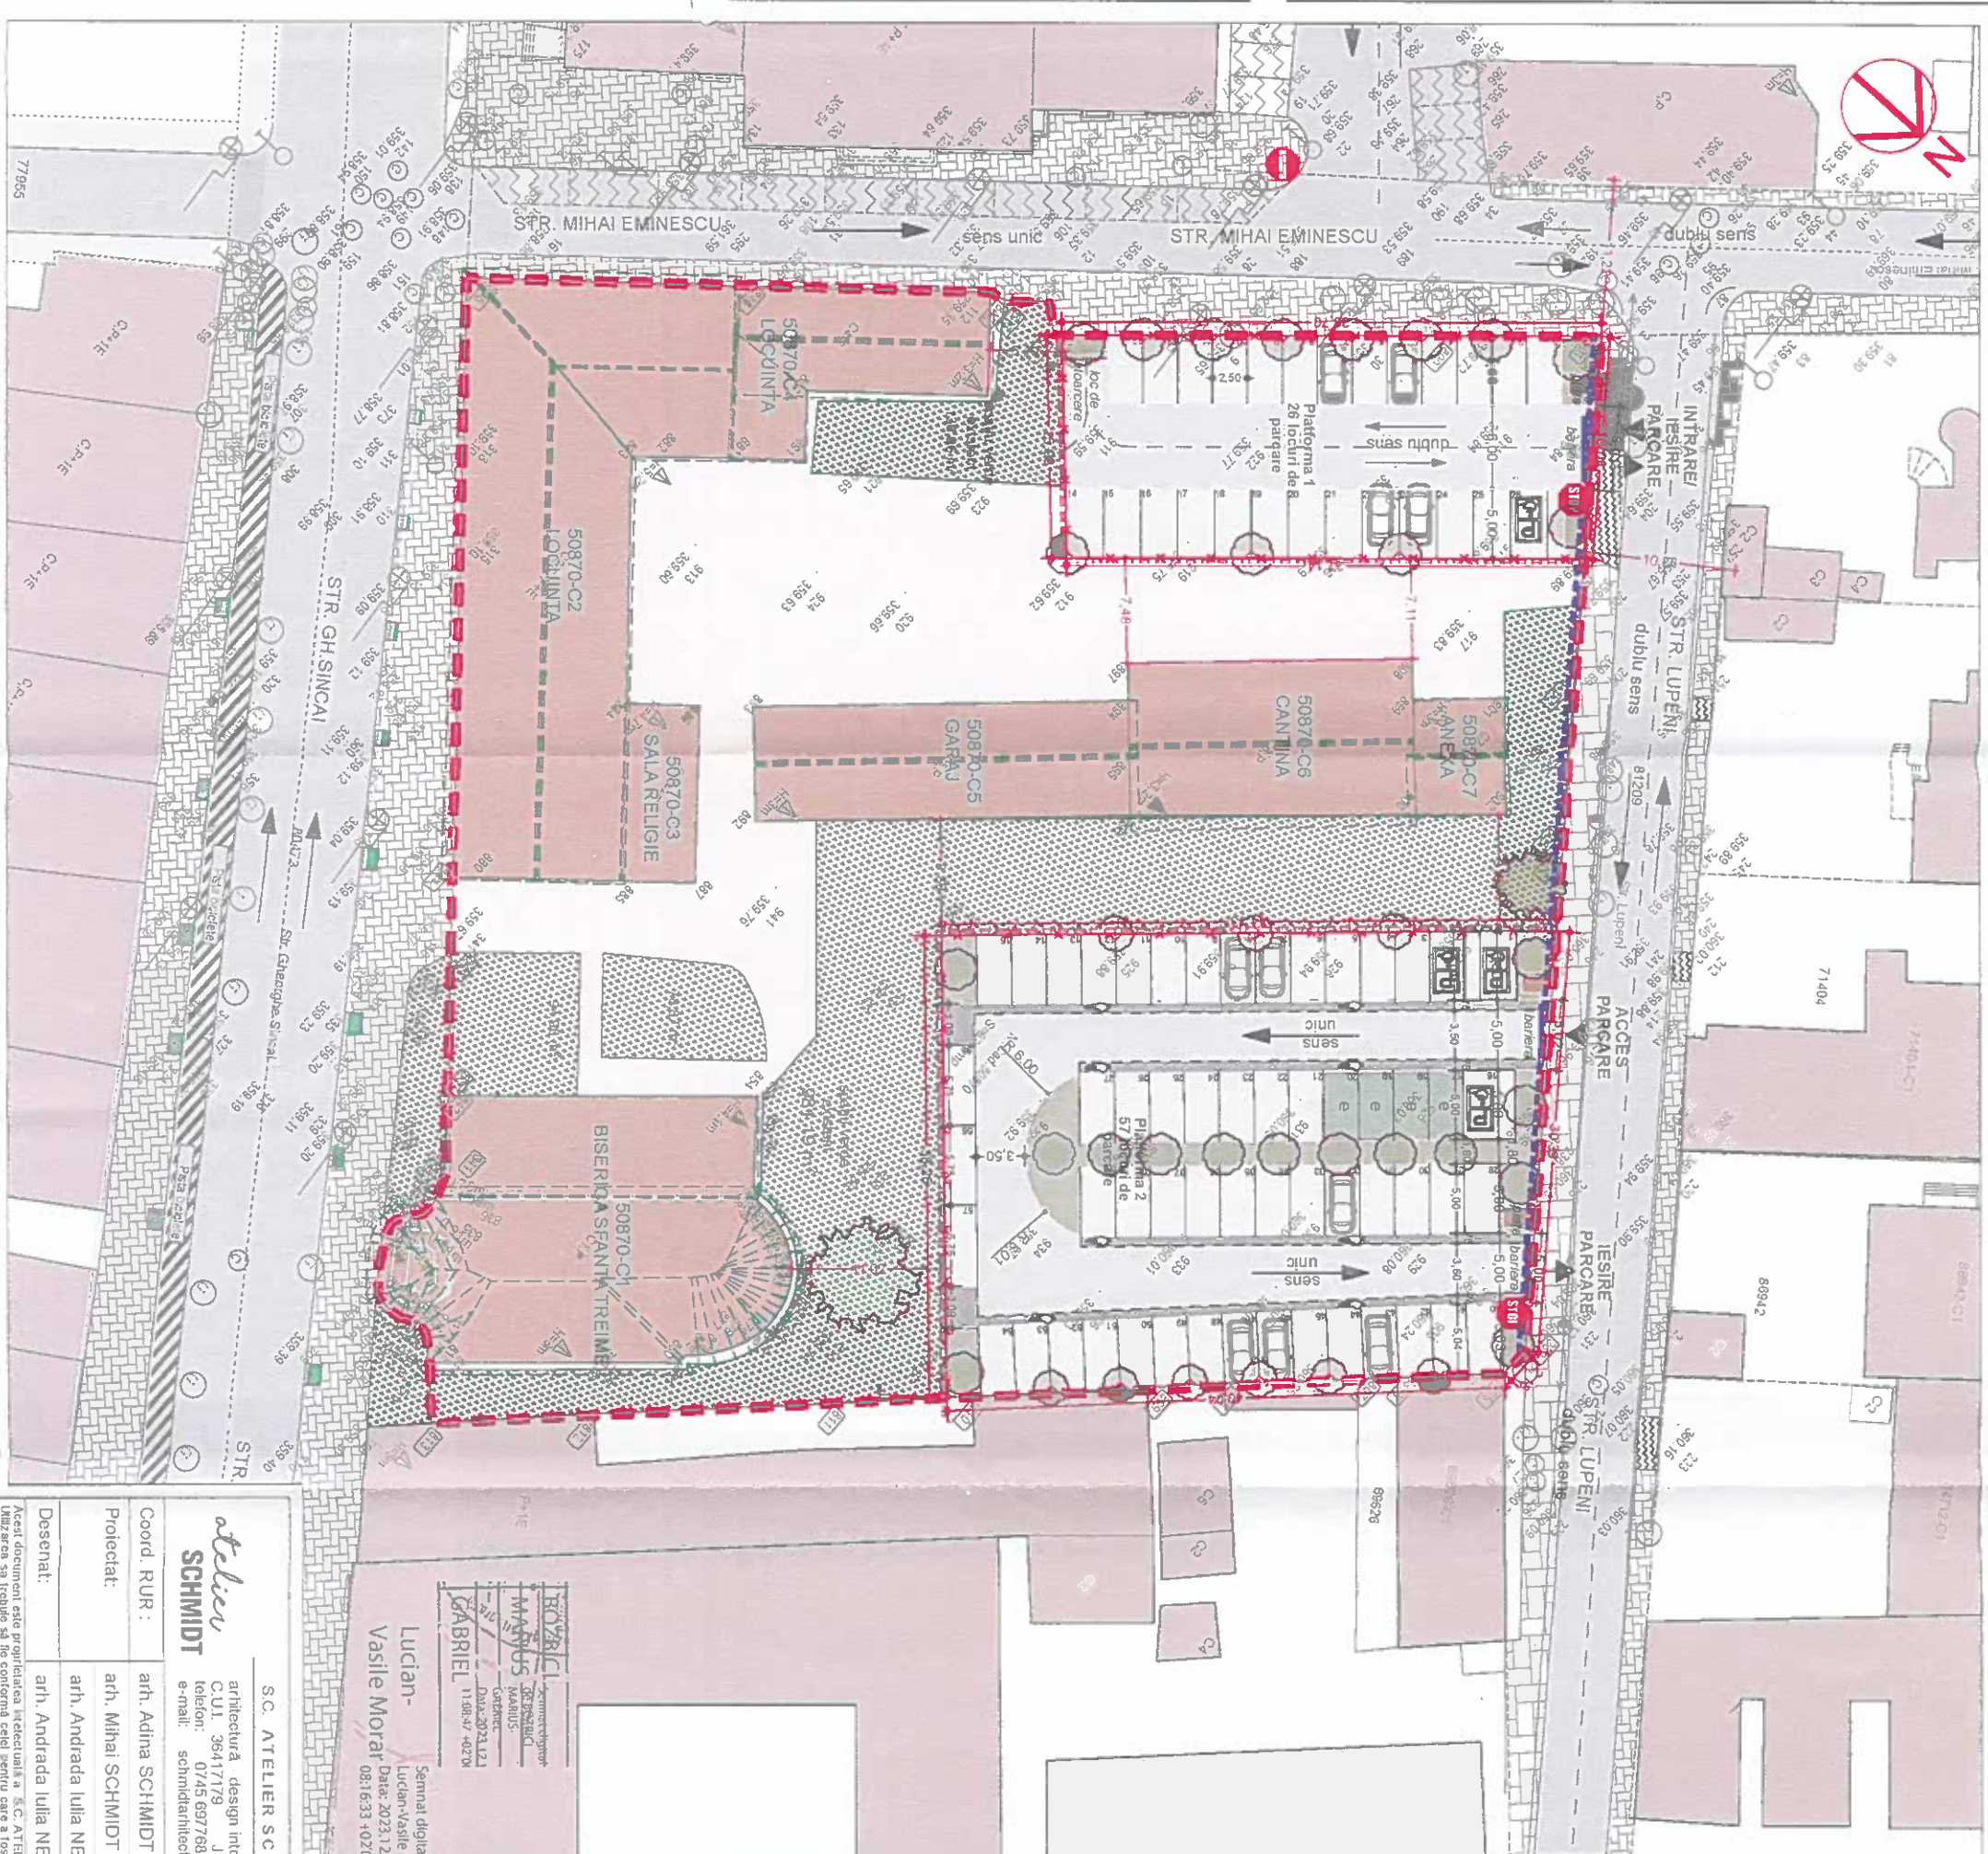



LEGENDA :			
	PARCELA STUDIATA		
	ZONA PROPUȘA PENTRU AMPLASARE PARCARE		
	IMOBILE EXISTENTE PE PARCELA		
	-SUPRAFAȚA CAROSABILĂ - PLATFORMA PARCARE		
	-SUPRAFAȚA VERDE DE ÎNCONJURARE		
	-ZONĂ VERDE ANSAMBLU STUDIU		
	-VEGETAȚIE ÎNALȚĂ PROPUȘĂ PE PLATFORMA PARCARE (un copac la 4 locuri de parcare)		
	-VEGETAȚIE ÎNALTĂ EXISTENTĂ ȘI MENȚINUTĂ		
	-IMPRELİMURE LA TURĂ NORDICĂ PROPUȘĂ SPRE DESFIINȚARE		
	-IMPRELİMURE PARCARE PROPUȘĂ		

BILANT TERITORIAL EXISTENT:		%
TOTAL TEREN EXISTENT	6244.00	100.00
SUPRAFAȚA CONSTRUITĂ	1822.00	29.20
ALEI, PLATFORME BISERICĂ	1299.00	20.80
SPAȚII VERZI ÎN INCINTĂ	3123.00	50.00

BILANT TERITORIAL PROPUS :		%
TOTAL TEREN REGLEMENTAT	6244.00	100.00 %
SUPRAFAȚA CONSTRUITĂ	1822.00(NEȘCHIMABIL)	29.20%
SUPRAFAȚA PARCARE AUTO	1962.00	31.40%
ALEI, PLATFORME BISERICĂ	983.00	15.75%
SPAȚII VERZI RĂMAȘE	1286.00	
SPAȚII VERZI NOU AMENAJATE	191.00	
TOTAL SPAȚII VERZI	1477.00	23.65%

PLATFORMA 1

- ACCES STR. LUPENI- IESIRE STR. LUPENI
- 26 locuri de parcare
- 9 arbori propuși
- 1 barieră (întrire-iesire)

PLATFORMA 2

- ACCES STR.LUPENI- IESIRE STR. LUPENI
- 57 locuri de parcare din care 3 locuri pentru pers. cu dizabilitati și 4 locuri pentru încărcare electrica
- 12 arbori propuși
- 2 bariere (întrire-iesire)

TOTAL PARCARI

-83 LOCURI DE PARCARE AUTO

CUT max admis= 60,0% conf.PUG BISTRITA

POT max admis= 1,5 AdcImp conf,PUG BISTRITA

LEGENDA :

PARCELA STUDIATA

ZONA PROPUȘA PENTRU AMPLASARE PARCARE

TEREN AFLAT ÎN PROPRIETATEA STATULUI

TEREN AFLAT ÎN PROPRIETATE PRIVATĂ PERS. FIZICE/JURIDICE

IMOBILE AFLATE ÎN PROPRIETATEA PRIVATĂ PERS. FIZICE/JURIDICE

BILANT TERITORIAL EXISTENT:

TOTAL TEREN EXISTENT

SUPRAFAȚA CONSTRUITĂ

ALEI, PLATFORME BISERICĂ

SPAȚII VERZI ÎN INCINTĂ

BILANT TERITORIAL PROPUȘ:

TOTAL TEREN REGLEMENTAT

SUPRAFAȚA CONSTRUITĂ

SUPRAFAȚA PARCARE AUTO

ALEI, PLATFORME BISERICĂ

SPAȚII VERZI RAMASE

SPAȚII VERZI NOU AMENAJATE

TOTAL SPAȚII VERZI

PLATFORMA 1

ACCES STR. LUPENI - IESIRE STR. LUPENI

ACCES STR. LUPENI - IESIRE STR. LUPENI

Coord. RUR :		SC. ATELIER SCHMIDT S.R.L.		Beneficiar:		Municipiul Bistrița		Nr. proiect:	
Proiectat:		arch. Mihai SCHMIDT		Obiectiv :		AMENAJARE PARCARE, STR. LUPENI		Faza:	
Desenat:		arch. Andrașda Iulia NEAG		Amplasament:		Mun. Bistrița, jud. Bistrița-Năsăud, Str. Lupeni - Str. Gh. Sincai, nr. 26, CF. NR. 50870		P.U.D.	
		Data: 24.09.2024		Scara: 1:500		Denumirea planșei:		Planșa nr.:	
		arch. Andrașda Iulia NEAG				PLAN PROPRIETATEA		A04	
		arch. Andrașda Iulia NEAG				ASUPRA TERENURILOR			

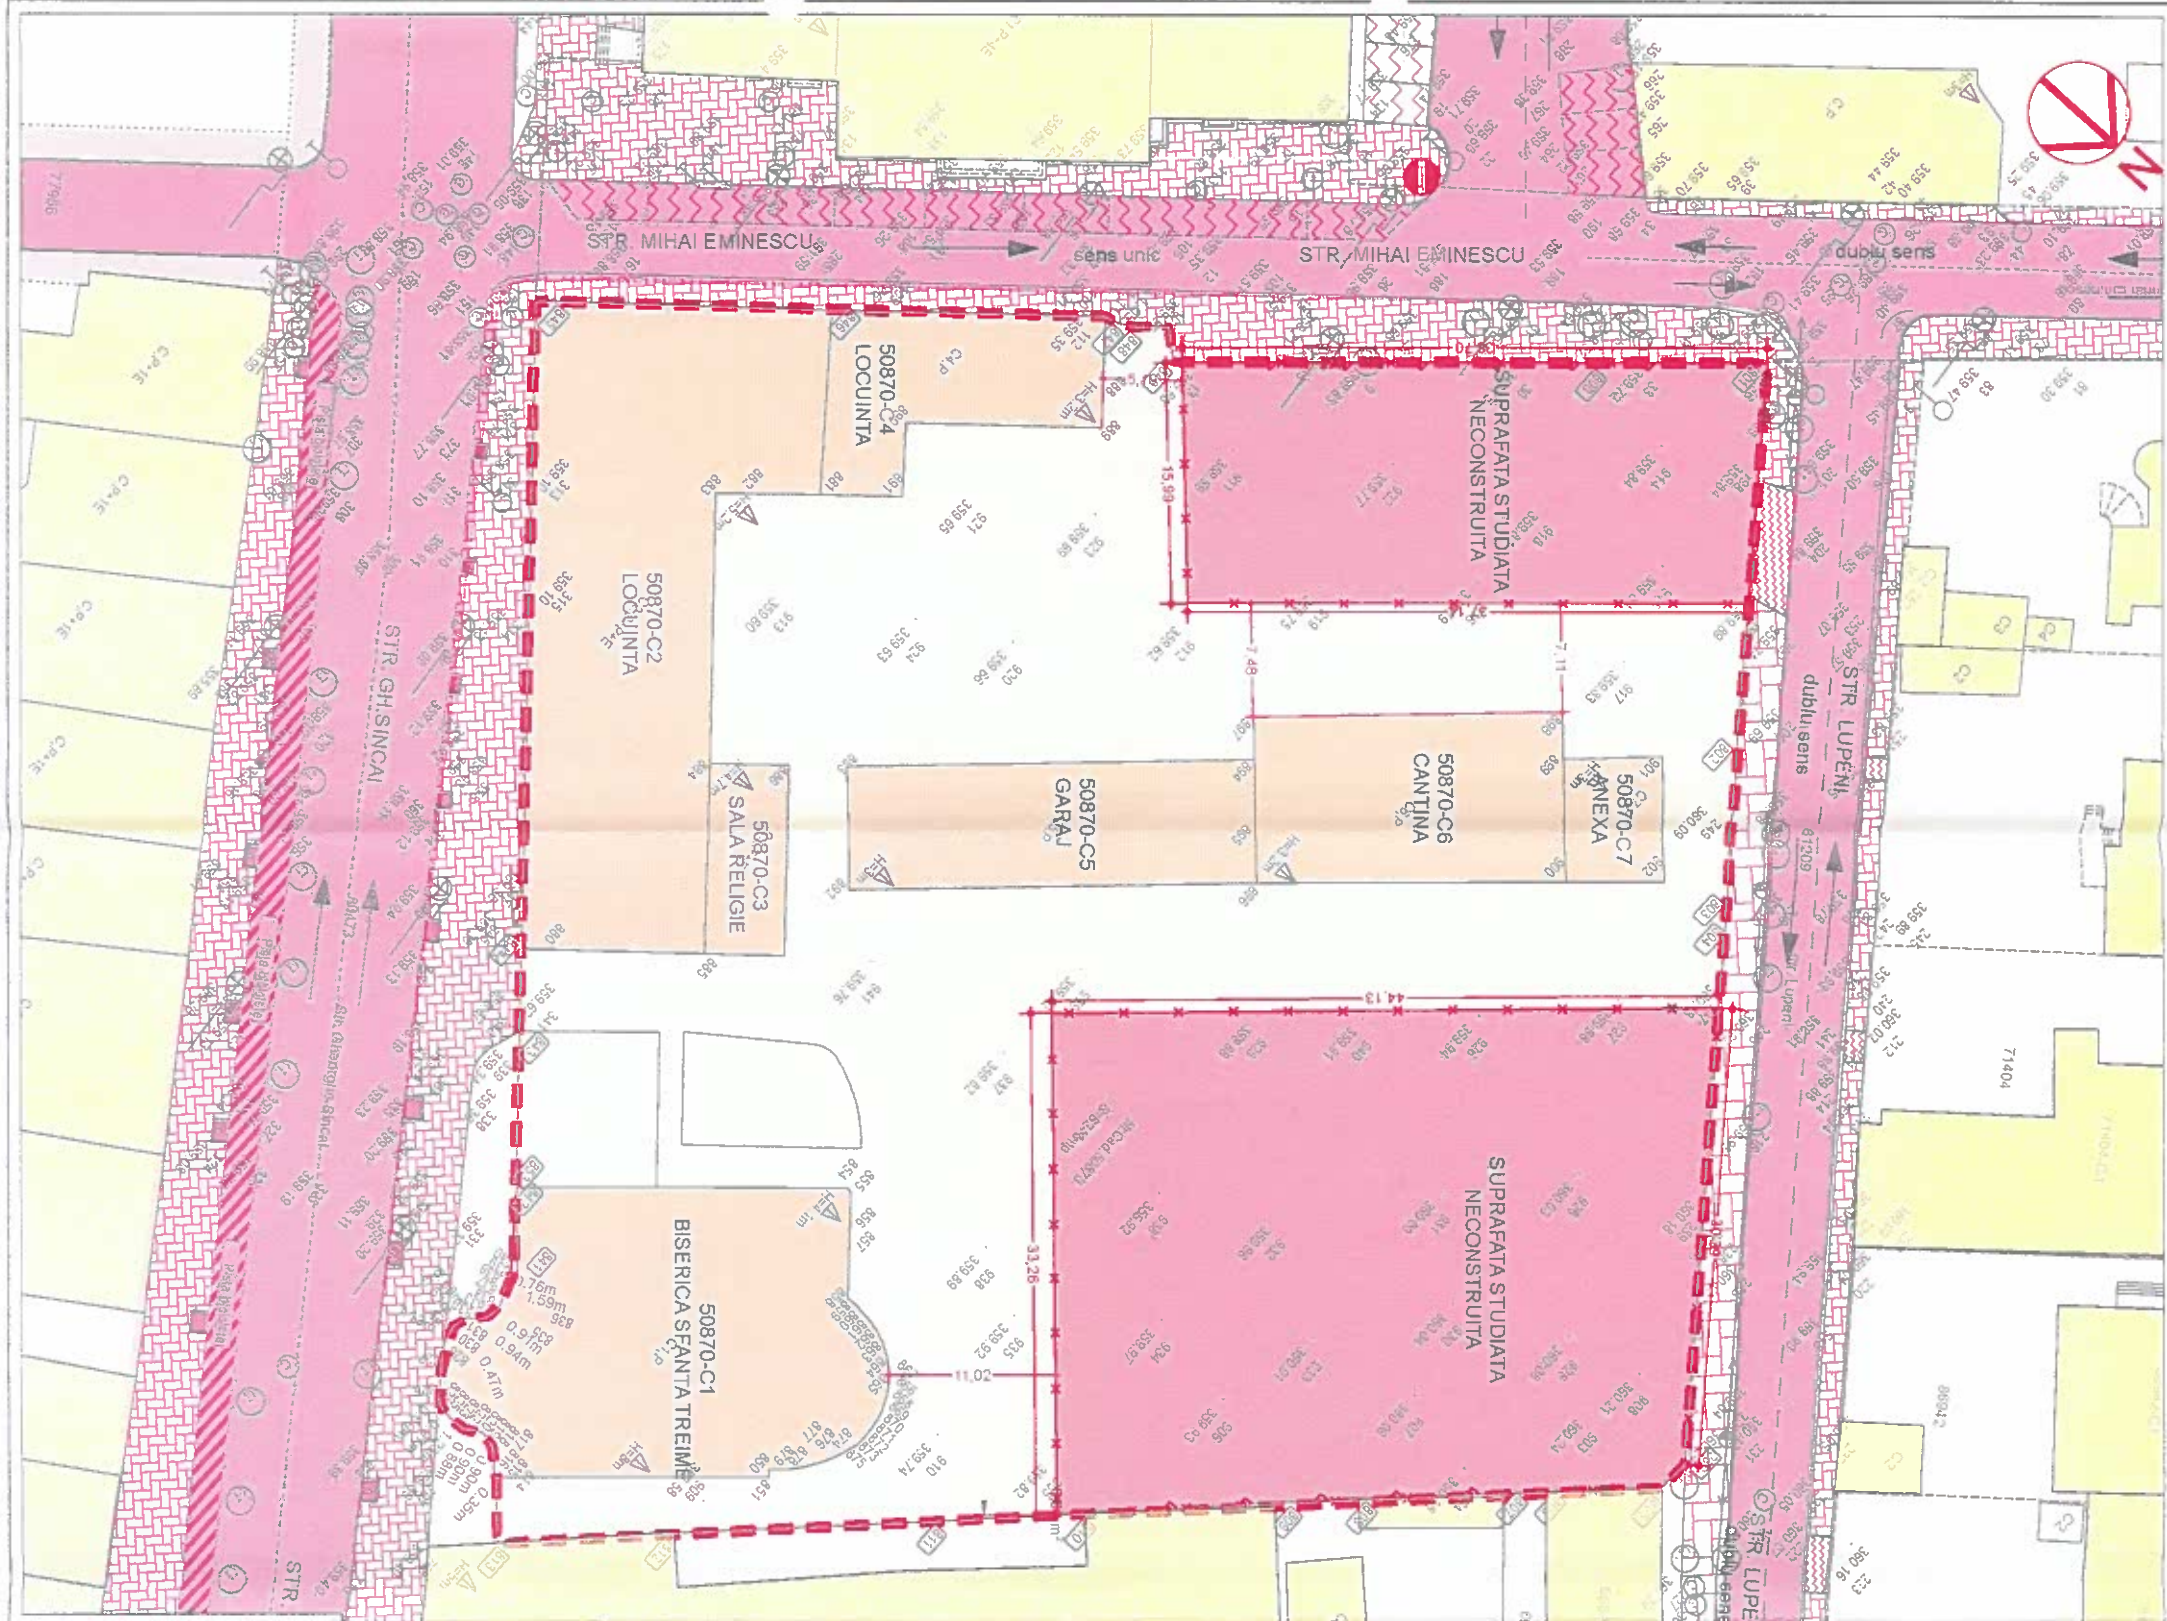

Coord. RUR :		SC. ATELIER SCHMIDT S.R.L.	
Proiectat:		arch. Mihai SCHMIDT	
Desenat:		arch. Andrașda Iulia NEAG	

Coord. RUR :		SC. ATELIER SCHMIDT S.R.L.	
Proiectat:		arch. Mihai SCHMIDT	
Desenat:		arch. Andrașda Iulia NEAG	

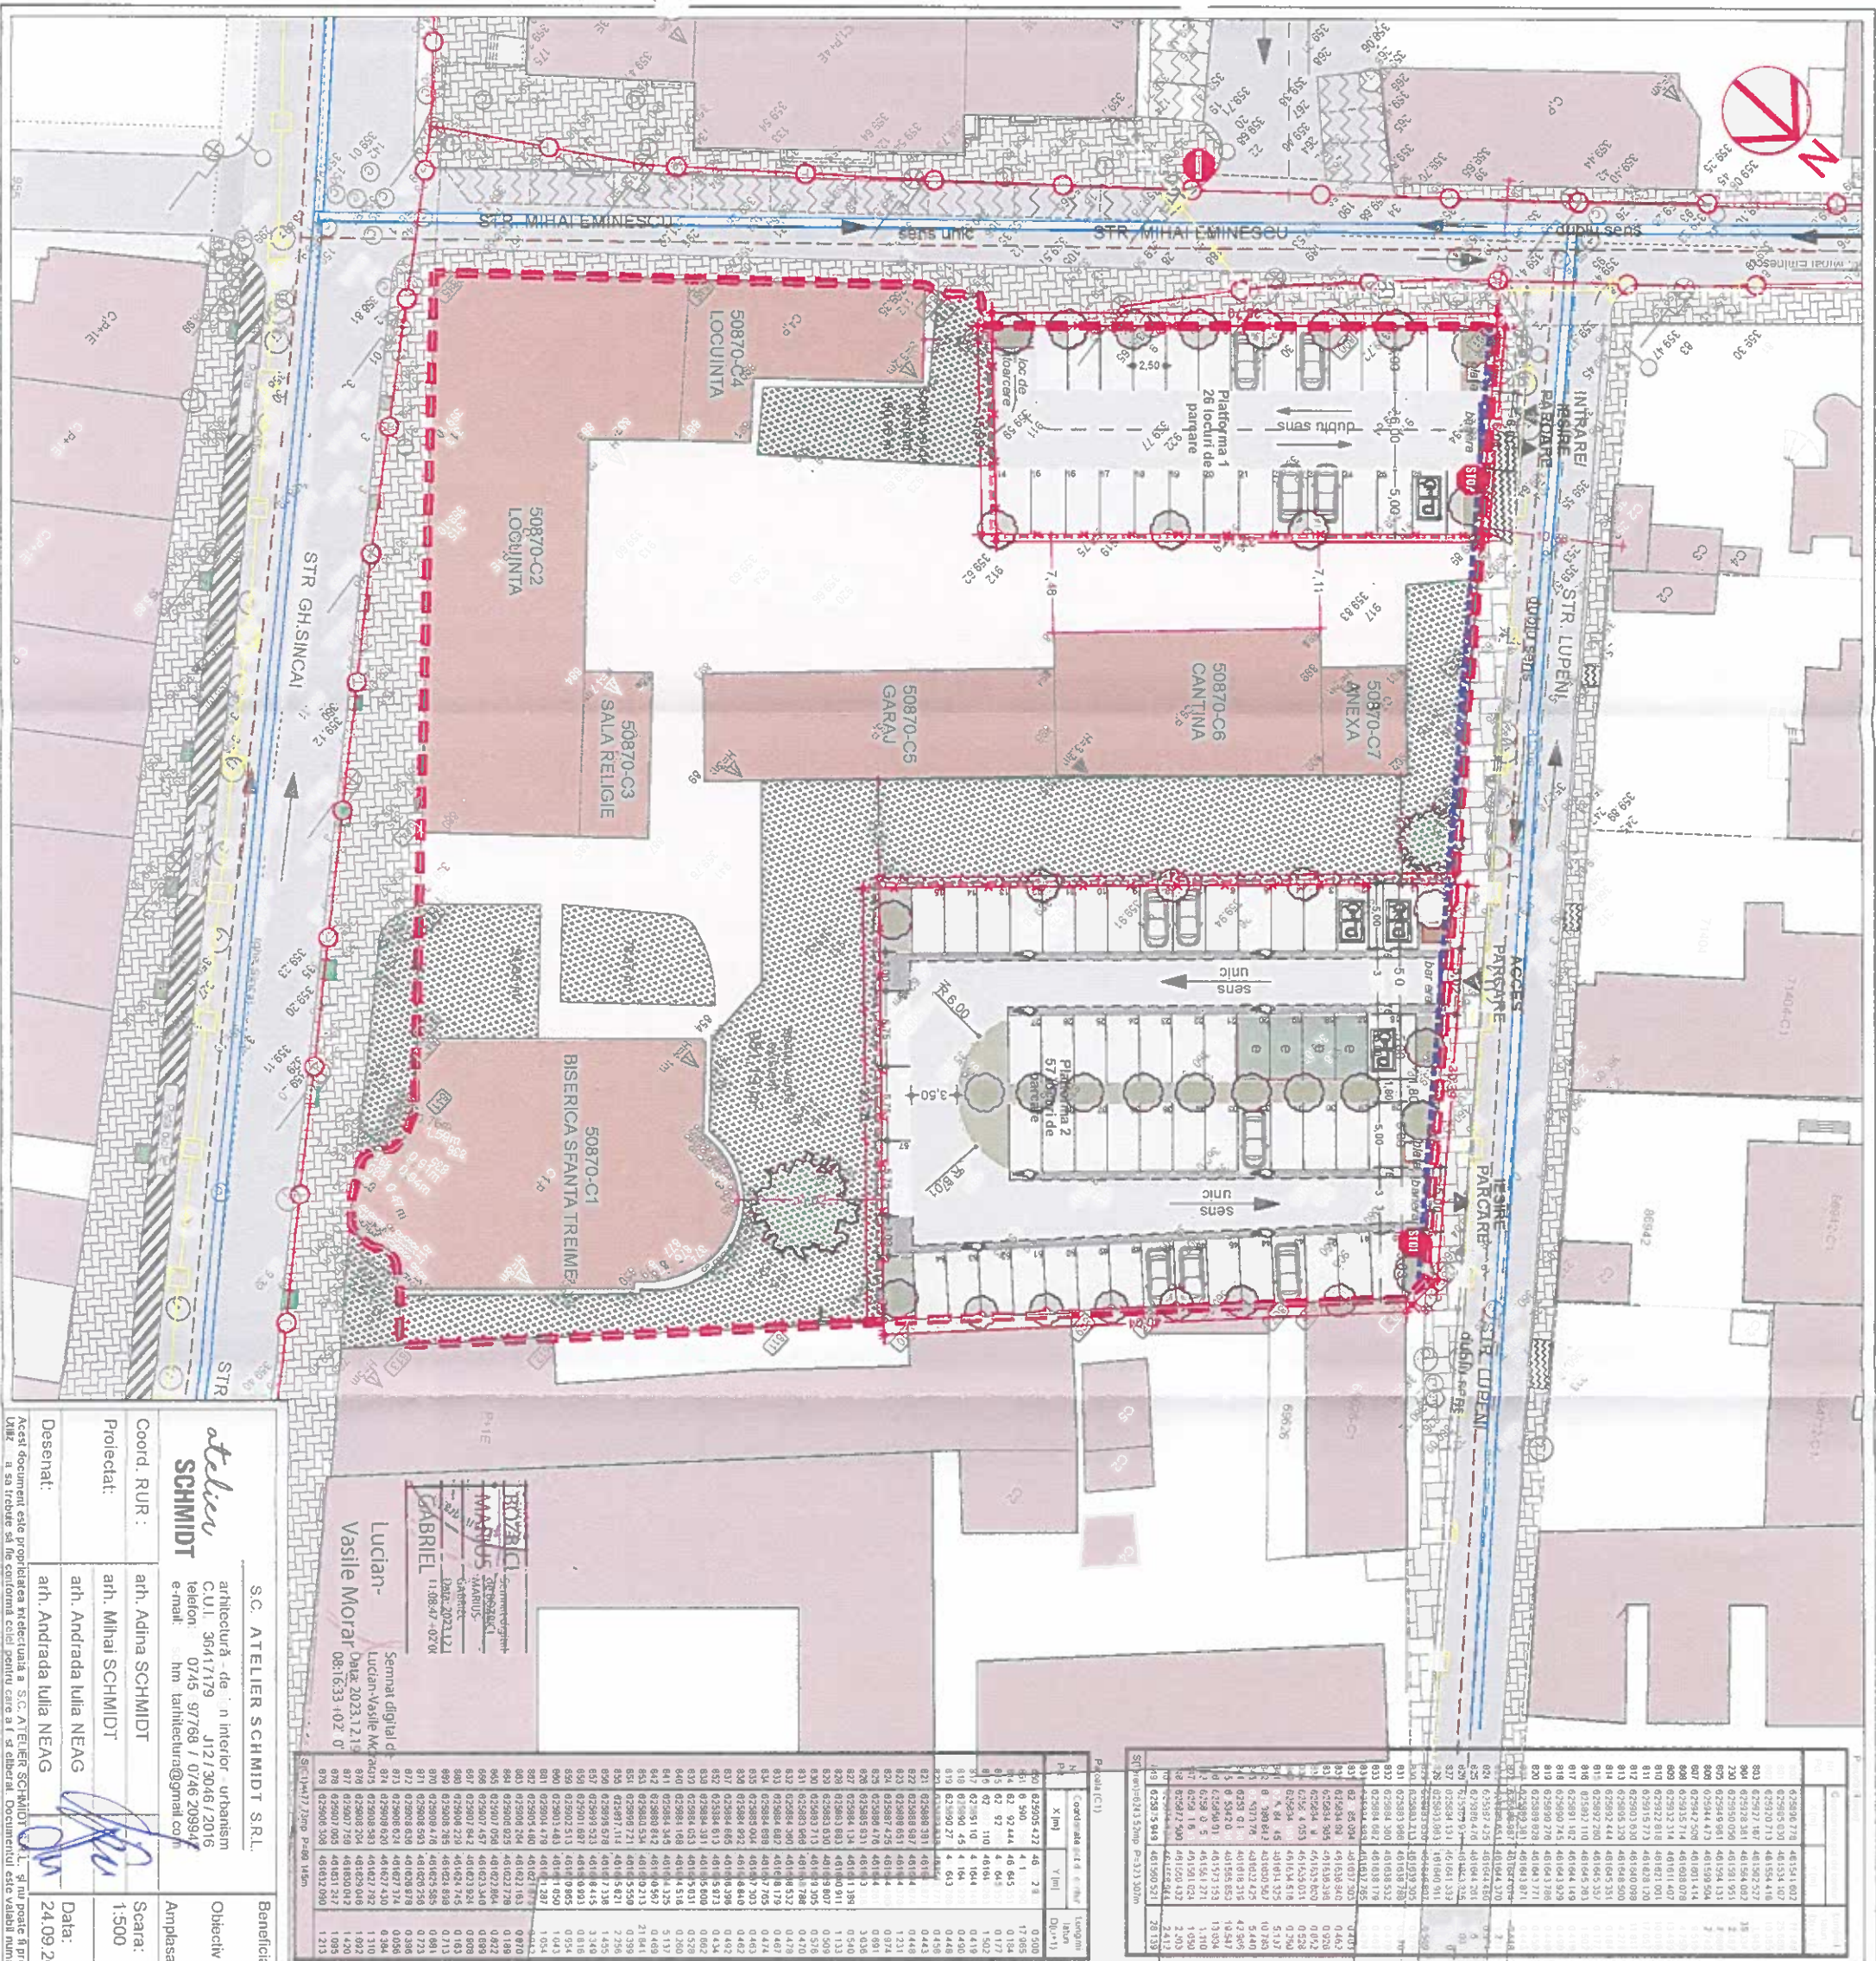

Coord. RUR :
Proiectat:
Desenat:

arh. Adina SCHMIDT
arh. Mihai SCHMIDT
arh. Andrada Iulia NEAG








S.C. ATELIER SCHMIDT S.R.L.		Beneficiar:		Municipiul Bistrita		Nr. proiect:	
C.U.I. 36411719 J12/3046/2016		Amplasament: Mun. Bistrita, jud. Bistrita-Nasaud, Str. Lupeni, Str. Gh. Sincai, nr.26, CF. NR. 50870				P.U.D	
telefon: 0745 97766 / 0746 20994						A05	
e-mail: hm_tarificatura@gmail.com						Planșa nr.:	
Semnat digital de:							
Lucian- Vasile Morar							
Data: 2023.12.15							
Data: 2023.12.15							
Data							

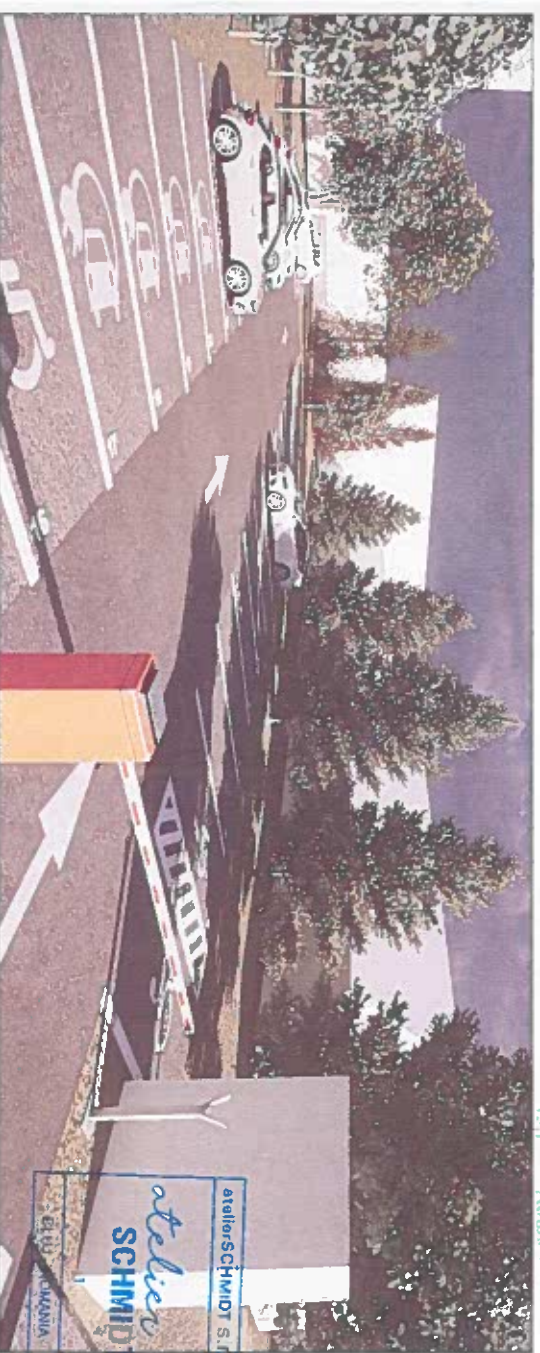

atelier SCHMIDT		S.C. ATELIER SCHMIDT SRL		Beneficiar: MUNICIPIUL BISTRITA		Nr. proiect: 1705/2024	
arhitectură design interior urbanism		arh. Adina SCHMIDT		Obiectiv : AMENAJARE PARCARE STR. LUPENI		Faza: P.U.D	
C.U.I. 36417179 J12 / 3046 / 2016		arh. Mihai SCHMIDT		Amplasament: Mun. Bistrita jud. Iasi - Nasaud Str. Lupeni Str. Gn. Sincal nr.26, CF. NR. 30870		Data: 24.09.2024	
telefon: 0745 697788 / 0746 209942		arh. Andrada Iulia NEAG		Scara: Denumirea planseii: ILUSTRARI URBANISTICE		Data: 24.09.2024	
Acest document este proprietatea intelectuală a S.C. ATELIER SCHMIDT S.R.L. și nu poate fi preluat, reprodus sau folosit în altă formă decât cea în care a fost creat. Documentul este valabil numai cu semnătura și stamila societății în original, de către atelierul SCHMIDT S.R.L.		