


PROFIL TRANSVERSAL PLATFORMA 2

SCARA 1:50

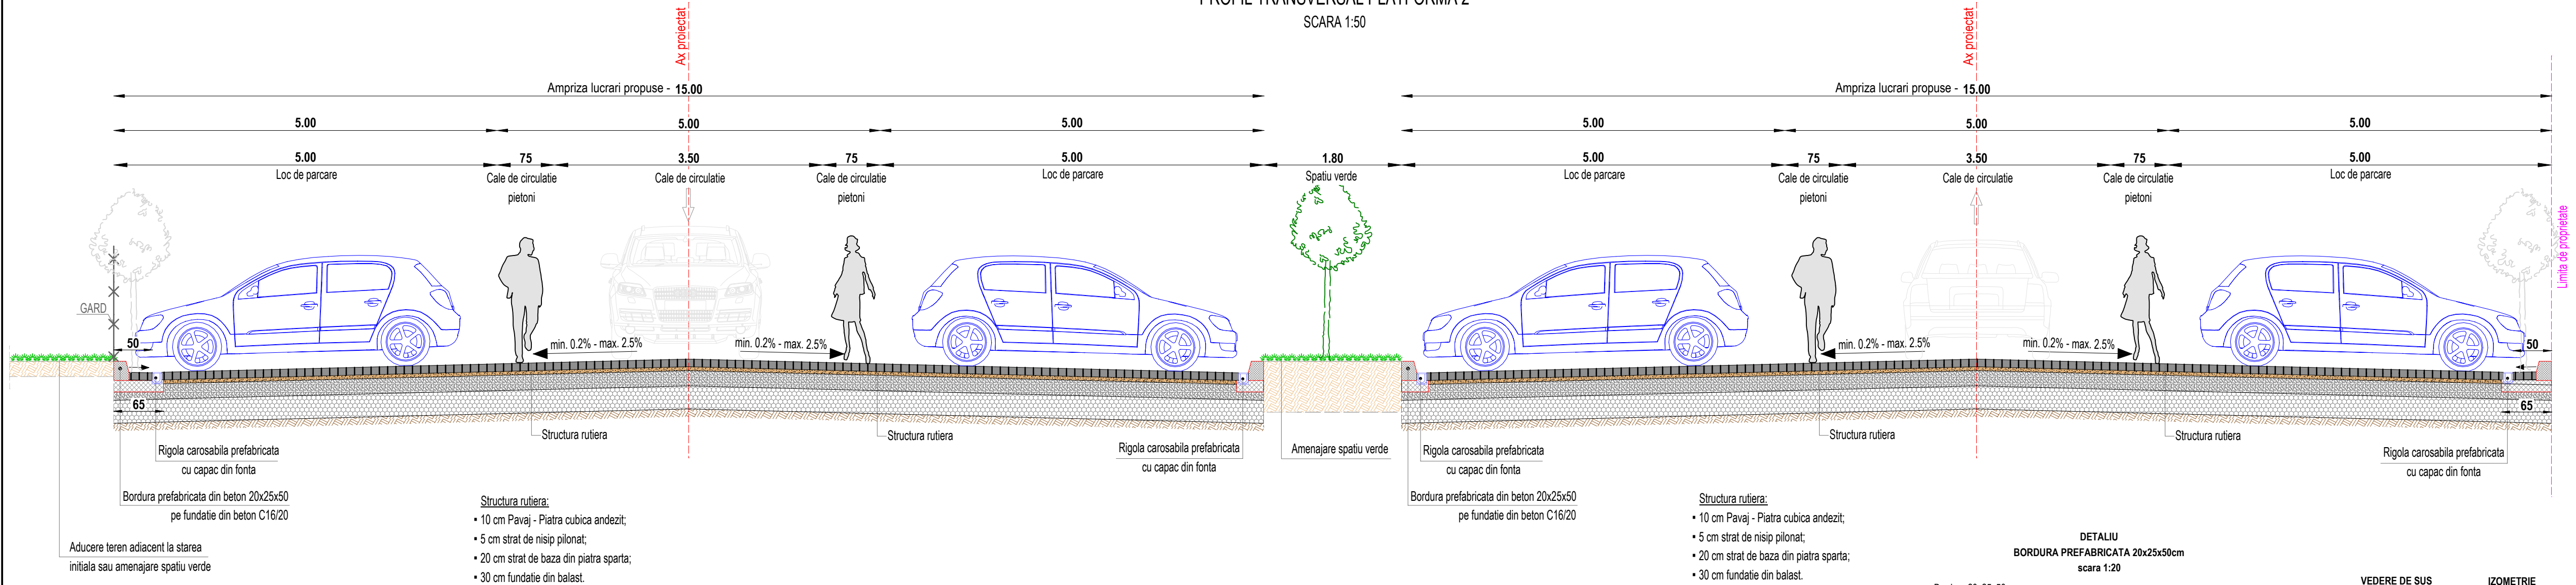

PLATFORMA 1
- ACCES STR. LUPENI- IESIRE STR. LUPENI
- 26 locuri de parcare
- 12 arbori propusi

PLATFORMA 2
- ACCES STR.LUPENI- IESIRE STR. LUPENI
- 57 locuri de parcare din care 3 locuri pentru pers.cu dizabilitati si 4 locuri pentru incarcare electrica
- 23 arbori propusi
- 2 statii de incarcare masini electrice cu doi conectori de incarcare fiecare.
- pentru fiecare platforma auto se va monta cate un sistem de parcare complet cu bariere pentru intrare-iesire, automate pentru eliberarea tichetelor de parcare, automate pentru plata tichetelor de parcare, camere video cu recunoastere numar de inmatriculare si ecran afisare locuri de parcare libere;



TOTAL PARCARI
-83 LOCURI DE PARCARE AUTO

NOTA:


- Constructia se incadreaza in categoria "D" de importanta (conform HGR. nr. 766/1997), iar conform P100-1/2006, constructia se afla in clasa "IV" de importanta seismica;

- Acceleratia de proiectare a zonei conform P100-1/2013 este $a_g=0.10g$ cu perioada de colt $T_c=0.7s$.


- Incarcarea din vant pentru IMR 50 ani conform CR1-1-4-2012 este $q_{ref}=0.4kN/mp$, iar cea din zapada este $S_{0,k}=1.5kN/mp$ cf. CR1-1-3-2012.

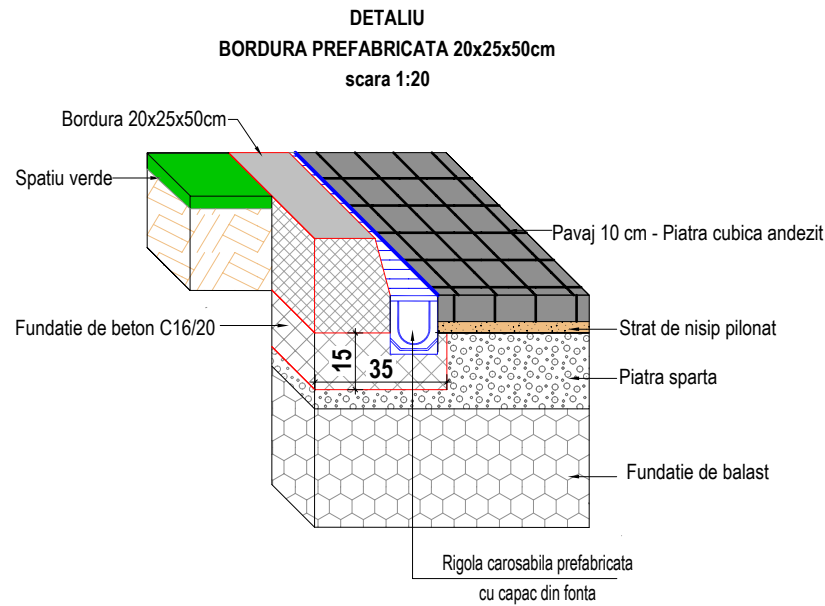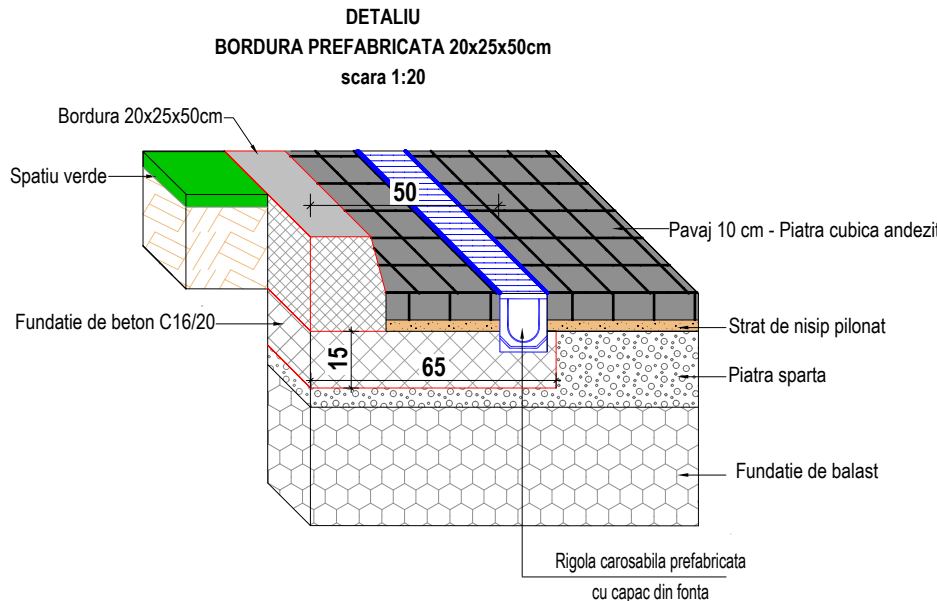


VEDERE DE SUS

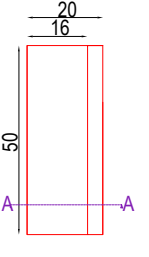


IZOMETRIE

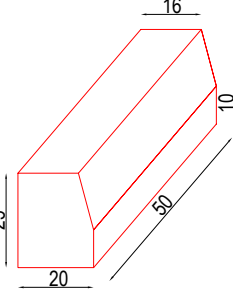

SECTIUNEA A-A

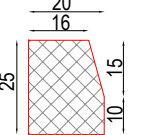

<div></div> <div>atelierSCHMIDT S.R.L.</div>	S.C. ATELIER SCHMIDT S.R.L.	Beneficiar: MUNICIPIUL BISTRITA Plata Centrala nr.6 - , mun.Bistrita jud. Bistrita-Nasaud	Nr. proiect: 170/5/2024
	arhitectură - design interior - urbanism C.U.I. 36417179 J12 / 3046 / 2016 telefon: 0745 697768 / 0746 209942 e-mail: schmidtarhitectura@gmail.com	Obiectiv : AMENAJARE PARCARE, STR. LUPENI	Faza: S.F.
		Amplasament: Mun. Bistrita, jud. Bistrita-Nasaud, Str. Lupeni- Str. Gh. Sincai, nr.26, CF. NR. 50870	
	Coord. RUR : arh. Adina SCHMIDT	Scara: 1:50, 1:20	Denumirea plansei:
Proiectat: arh. Mihai SCHMIDT	Data: iunie 2024	PROFIL TRANSVERSAL PLATFORMA 2	
ing. cfdp. Dumitras Andrada			
Desenat: ing. cfdp. Dumitras Andrada			
Acest document este proprietatea intelectuală a S.C. ATELIER SCHMIDT S.R.L. și nu poate fi preluat, transmis sau reprodus, integral sau parțial, fără autorizarea expresă și scrisă. Utilizarea sa trebuie să fie conformă celei pentru care a fost elaborat. Documentul este valabil numai cu semnăturile și stampila societății în original, de culoare albastră. ATELIER SCHMIDT S.R.L.			