

LEGENDA


- Conducta Refulare DN 110 mm
- Retea canalizare DN 250 mm
- Retea apa DN 63-110 mm
- Camin vana
- CV 1....n

Camin de vizitare
- SP 1,2

Statie de pompare apa uzata menajera
- HI1....n

Hidrant Suprateran DN 100


Plan Cheie:

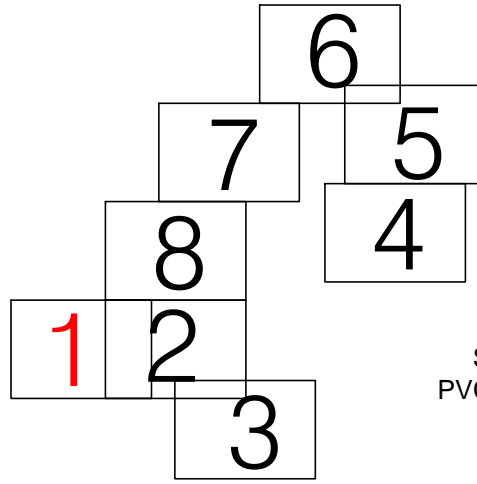

SDC 4 - Subtraversare Drum Comunal cu conducta din PVC DN 250 in tub de protectie din OL 400x8mm L = 7 ml

SDC 5 - Subtraversare Drum Comunal cu conducta din PVC DN 250 in tub de protectie din OL 400x8mm L = 6 ml

SDC 6 - Subtraversare Drum Comunal cu conducta din PEHD DN 110 in tub de protectie din OL 219x4mm L = 7 ml

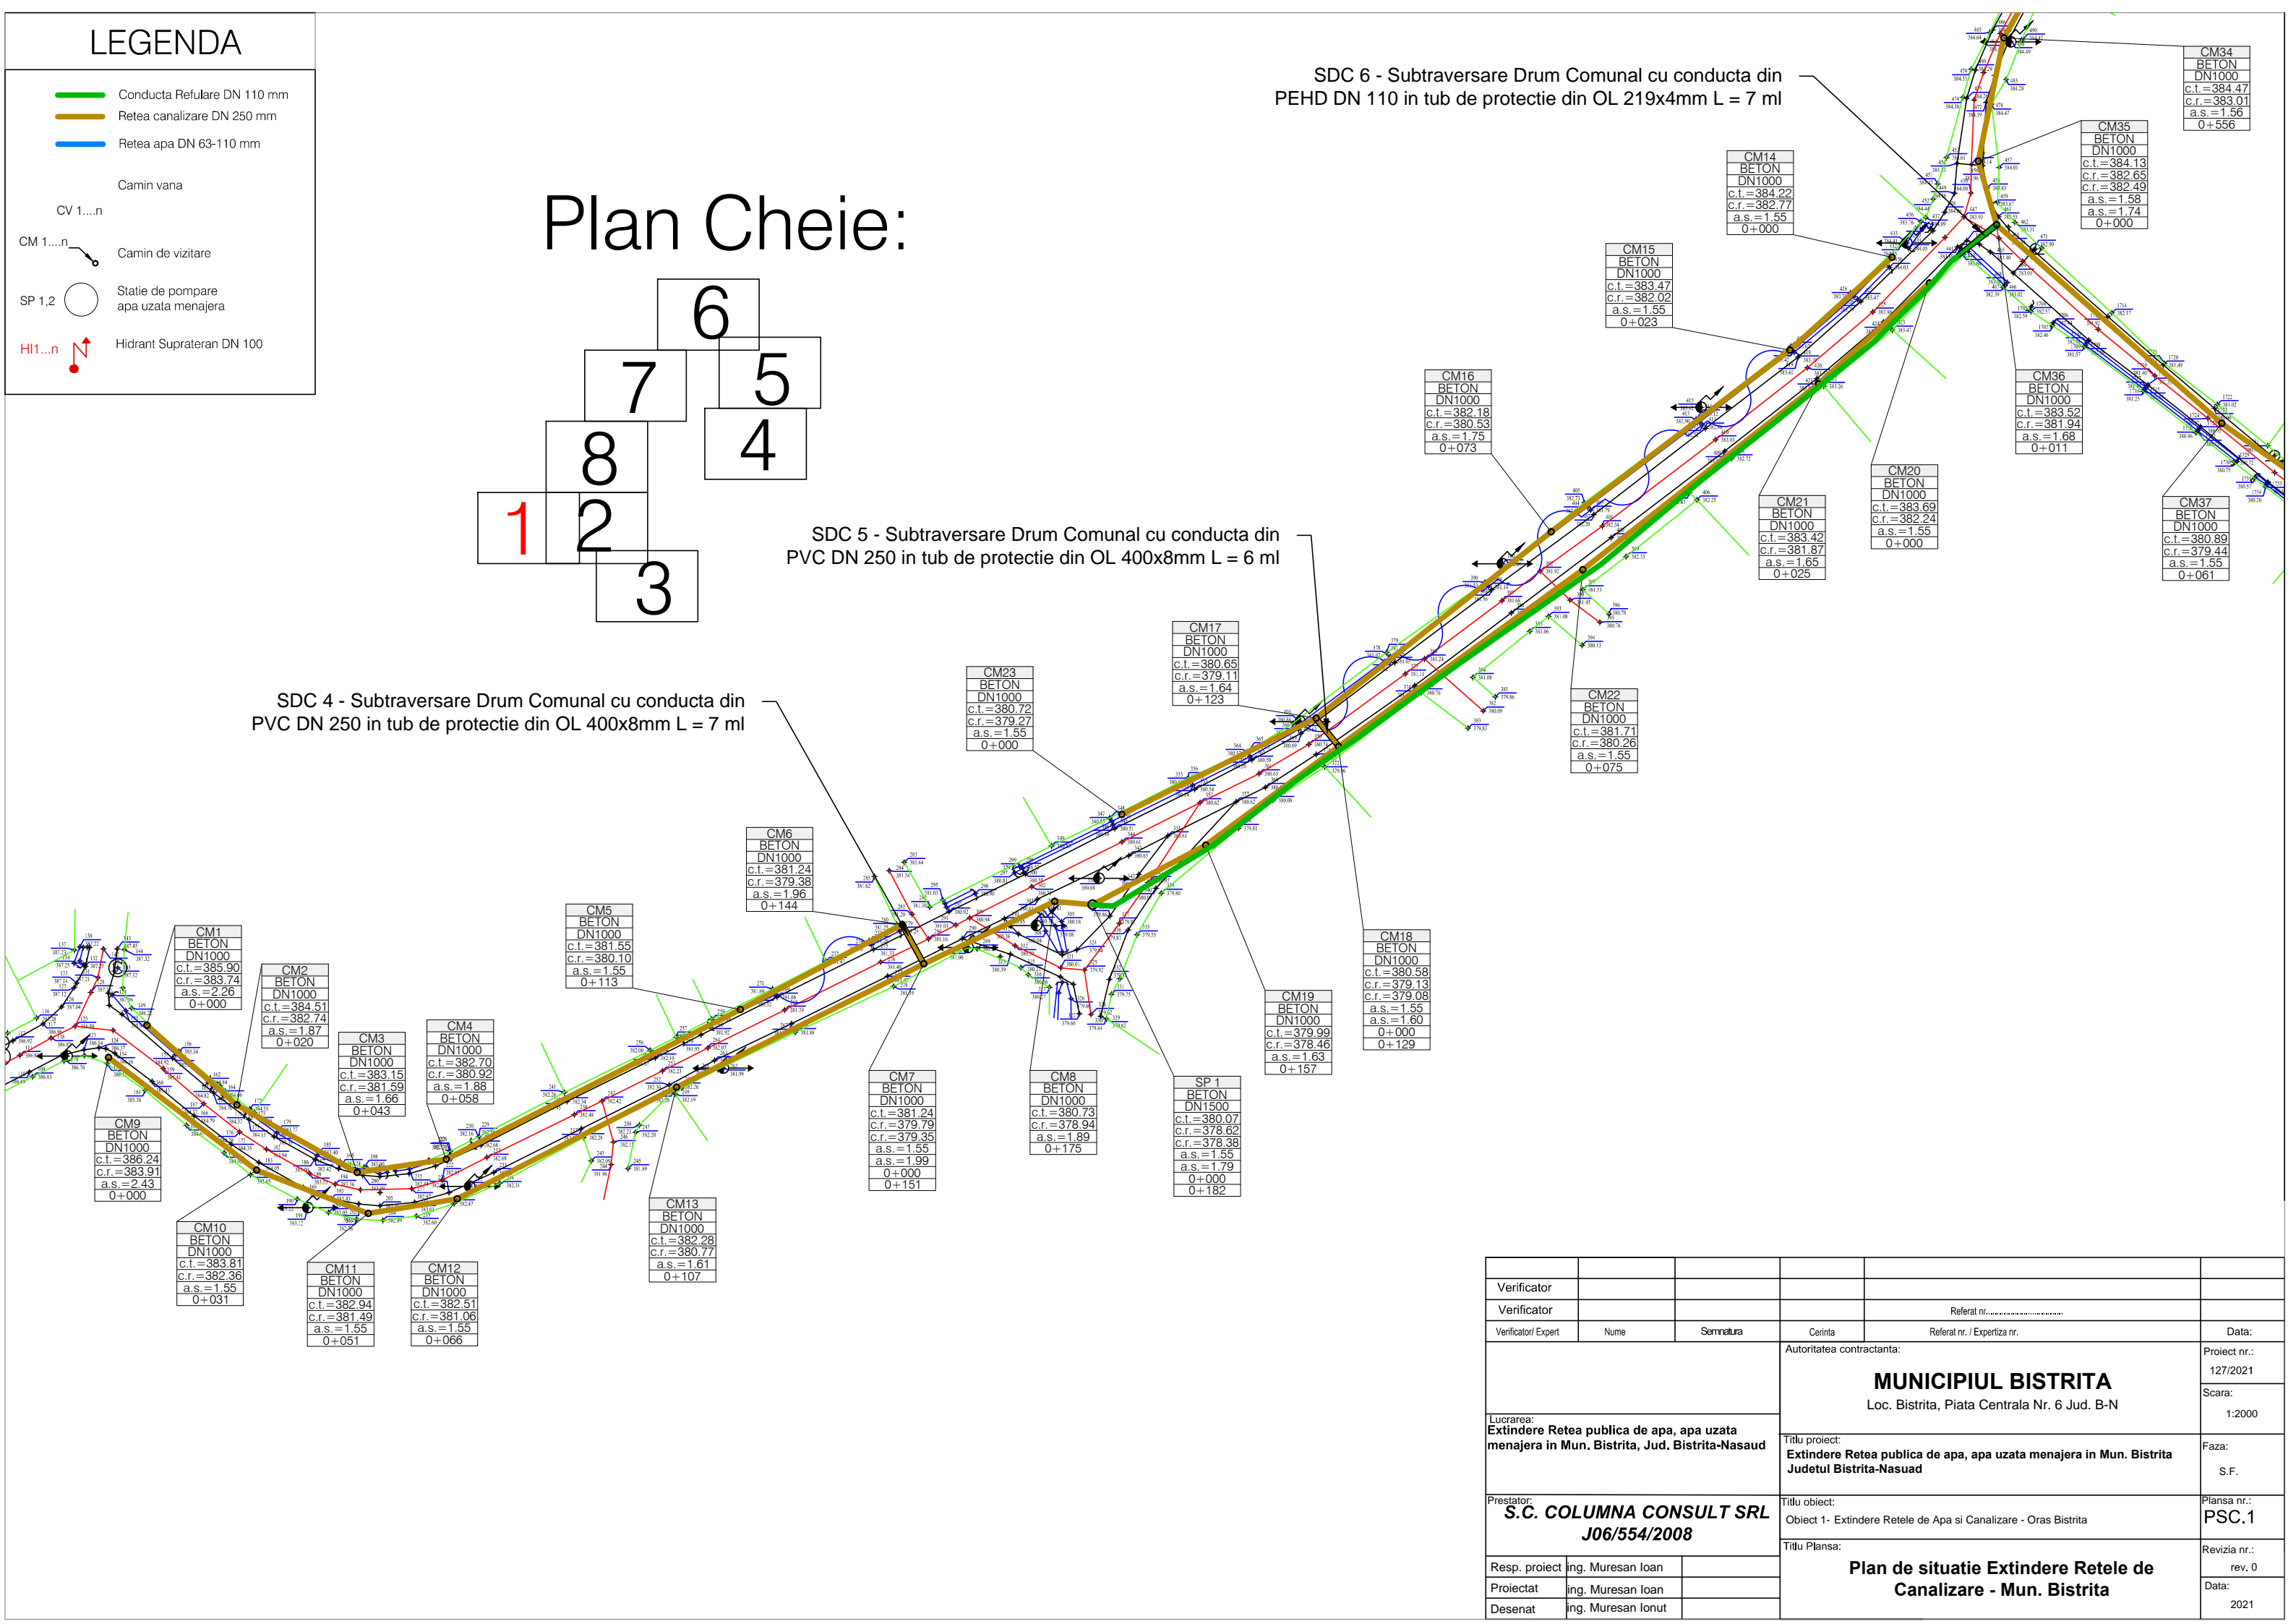

Verificator					
Verificator				Referat nr. ....	
Verificator/ Expert	Nume	Semnatura	Cerinta	Referat nr. / Expertiza nr.	Data:
Lucrarea: Extindere Retea publica de apa, apa uzata menajera in Mun. Bistrita, Jud. Bistrita-Nasaud			Autoritatea contractanta:		Proiect nr.:
			MUNICIPIUL BISTRITA Loc. Bistrita, Piata Centrala Nr. 6 Jud. B-N		127/2021
Prestator: S.C. COLUMN CONSULT SRL J06/554/2008			Titlu proiect:		Scara:
			Extindere Retea publica de apa, apa uzata menajera in Mun. Bistrita Judetul Bistrita-Nasud		1:2000
Resp. proiect			Titlu obiect:		Faza:
			Obiect 1- Extindere Retele de Apa si Canalizare - Oras Bistrita		S.F.
Proiectat			Titlu Plansa:		Plansa nr.:
			Plan de situatie Extindere Retele de Canalizare - Mun. Bistrita		PSC.1
Desenat			Revizia nr.:		rev. 0
			Data:		2021