


PRIMARIA MUNICIPIULUI BISTRITA

Data anuntului: 26.10.2023

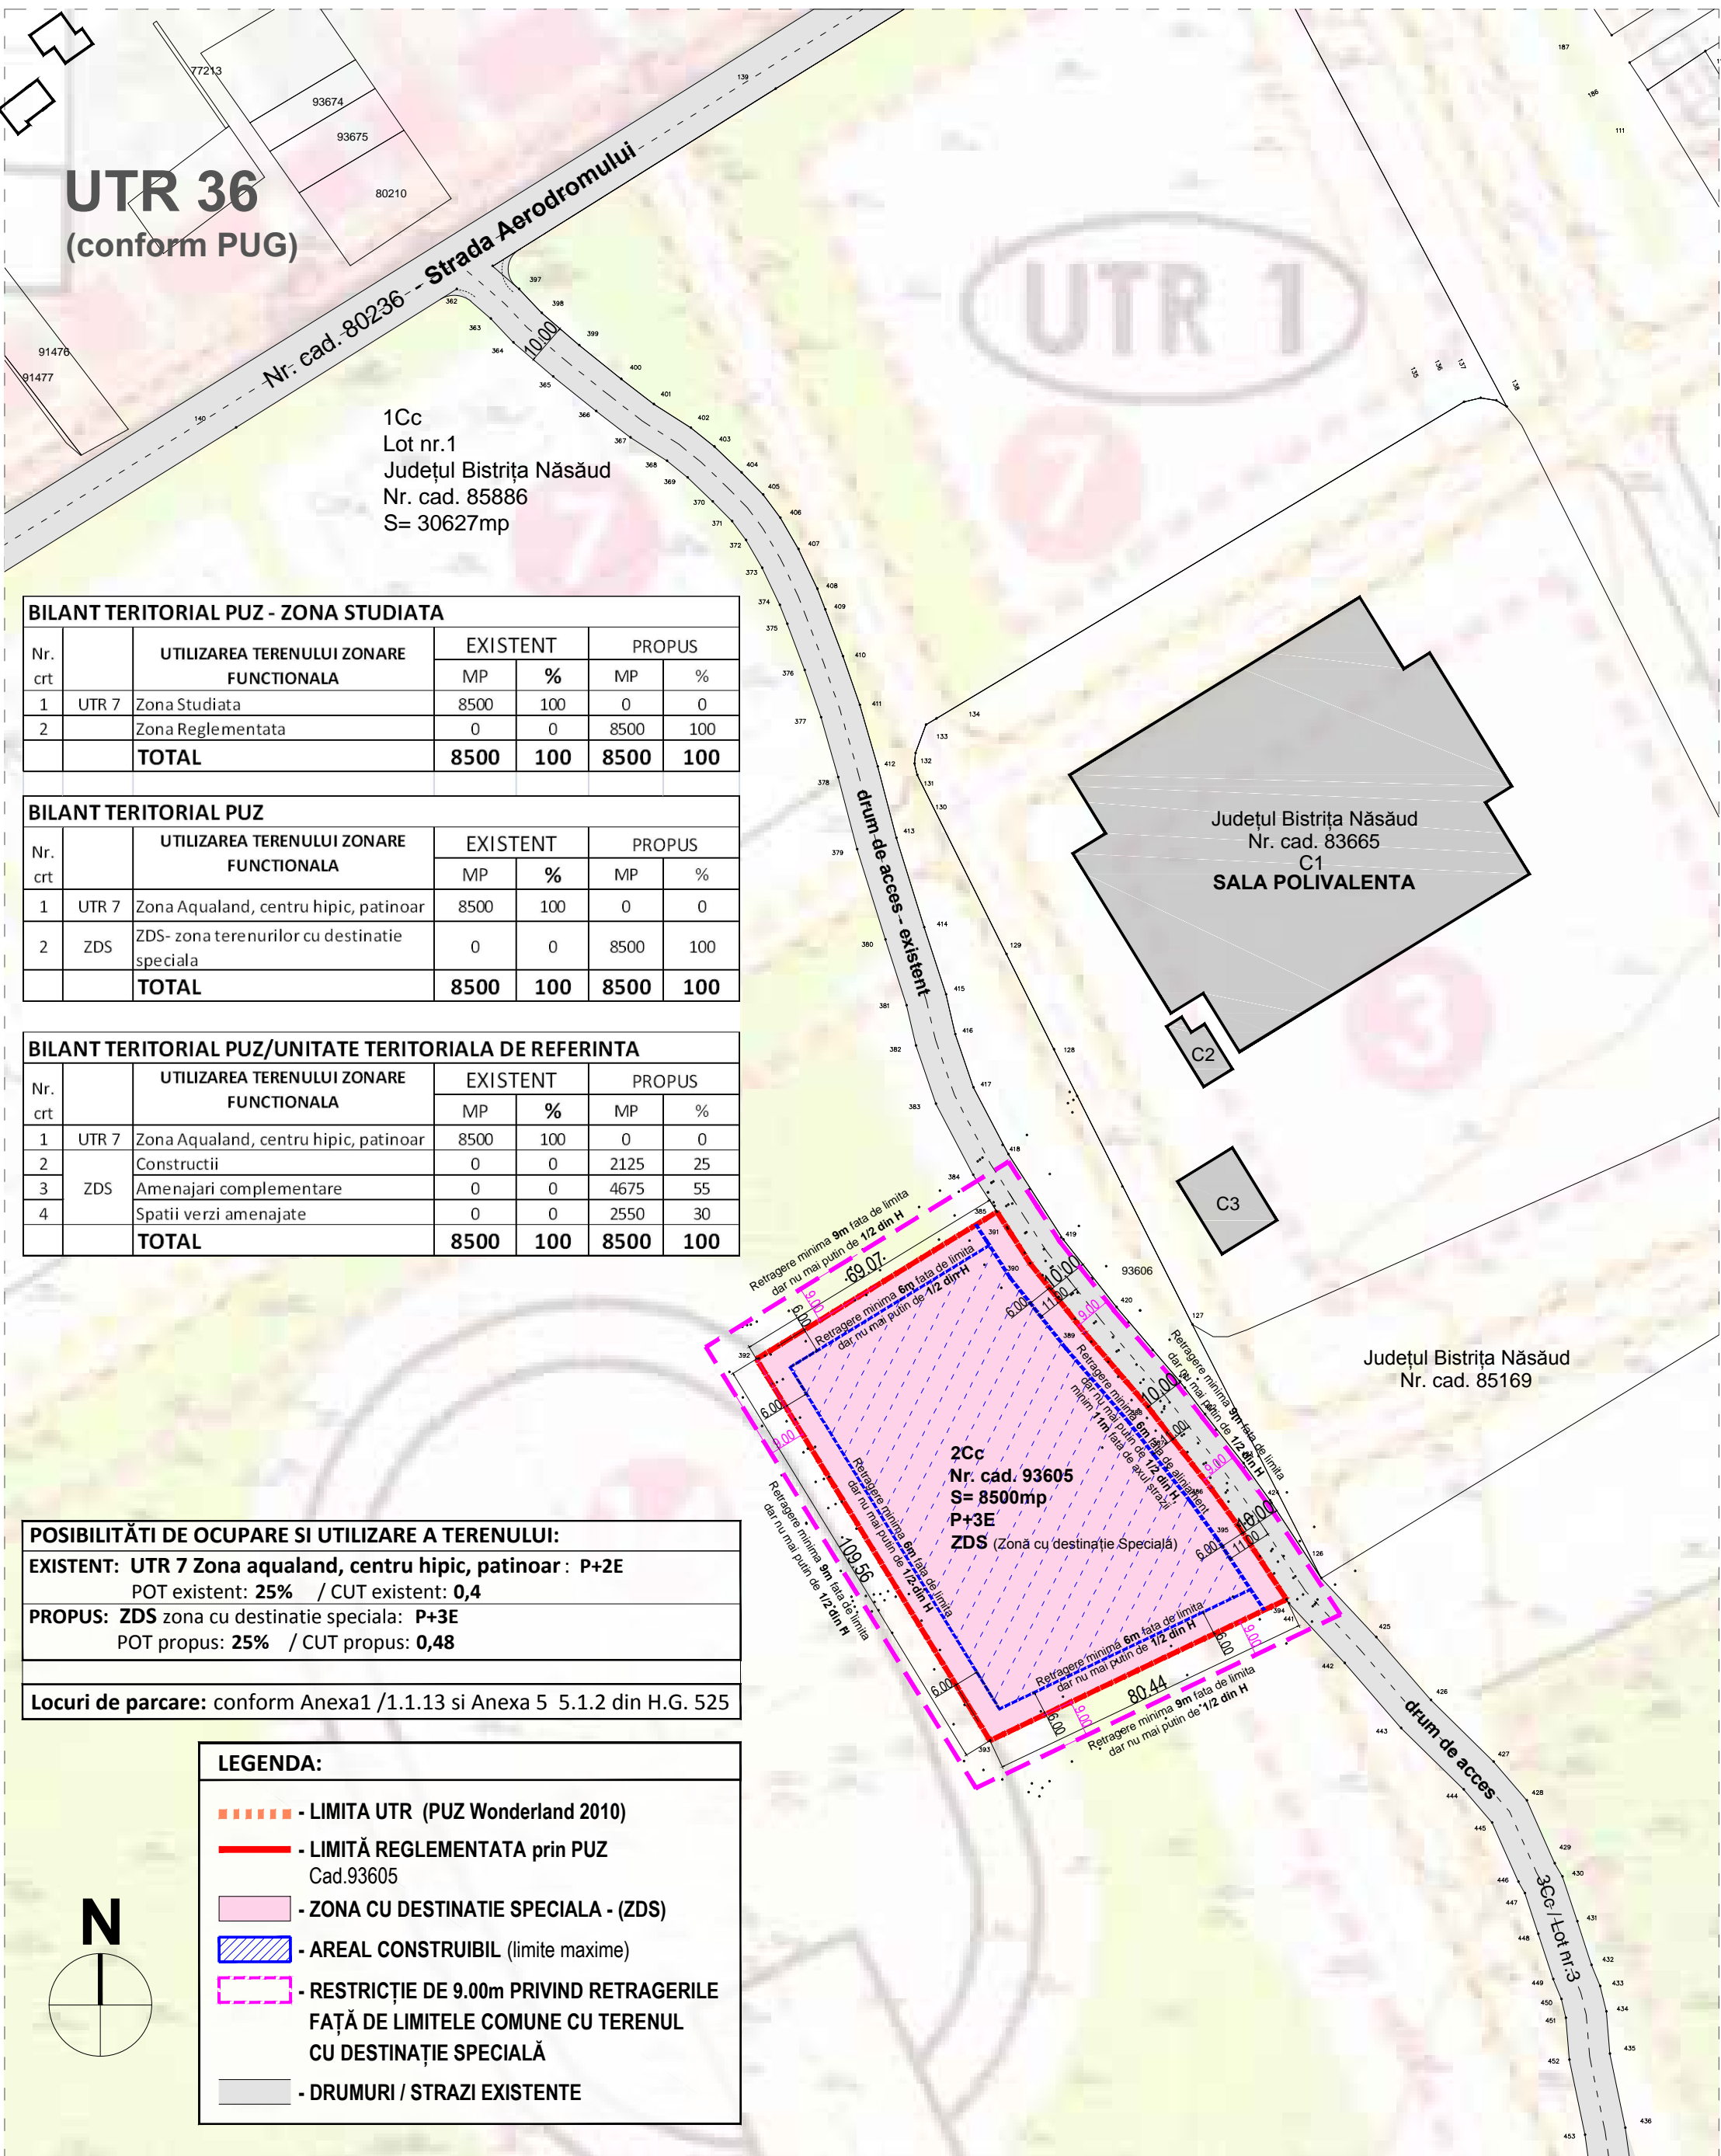

INTENȚIA DE ELABORARE
PLAN URBANISTIC ZONAL

Elaborare Plan Urbanistic Zonal "Construire zonă cu destinație specială,
în vederea realizării obiectivului de investiții Cloud Regional Nord-Vest"
jud. B-N, mun. Bistrita,loc.com. Unirea, str. Aerodromului, nr.33

Argumentare: Reglementare zonă din intravilan
Initiator: **SERVICIUL DE TELECOMUNICAȚII SPECIALE**
Romania. jud. Ilfov, mun. Buburești, str. Splaiul Independenței nr. 323A

PUBLICUL ESTE INVITAT SĂ TRANSMITĂ
OBSERVAȚII ȘI PROPUNERI

privind intentia de elaborare a Plan Urbanistic Zonal

In perioada: **26.10.2023 - 19.11.2023**

Persoane responsabile cu informarea și consultarea publicului:
- **ART ID. birou de arhitectura s.r.l** arh. ILEANA LUCA str. Piata Unirii, nr.7,
mun. Bistrita, jud. B-N, tel. 0754 646 912
- Primaria Bistrita P-ța Centrală nr. 64 telefon 0263 /223923

Observatiile sunt necesare in vederea aprobarii PUZ;

Raspunsul la observatiile trimise va fi afisat la sediul Primariei Bistrita,P-ța Centrală nr. 64
incepand cu data de **26.10.2023**

Etapele preconizate pentru consultarea publicului pana la aprobarea planului:
- etapa pregatitoare;
- anunt intentie elaborare;
- etapa elaborarii propunerilor ce vor fi supuse procesului de avizare;