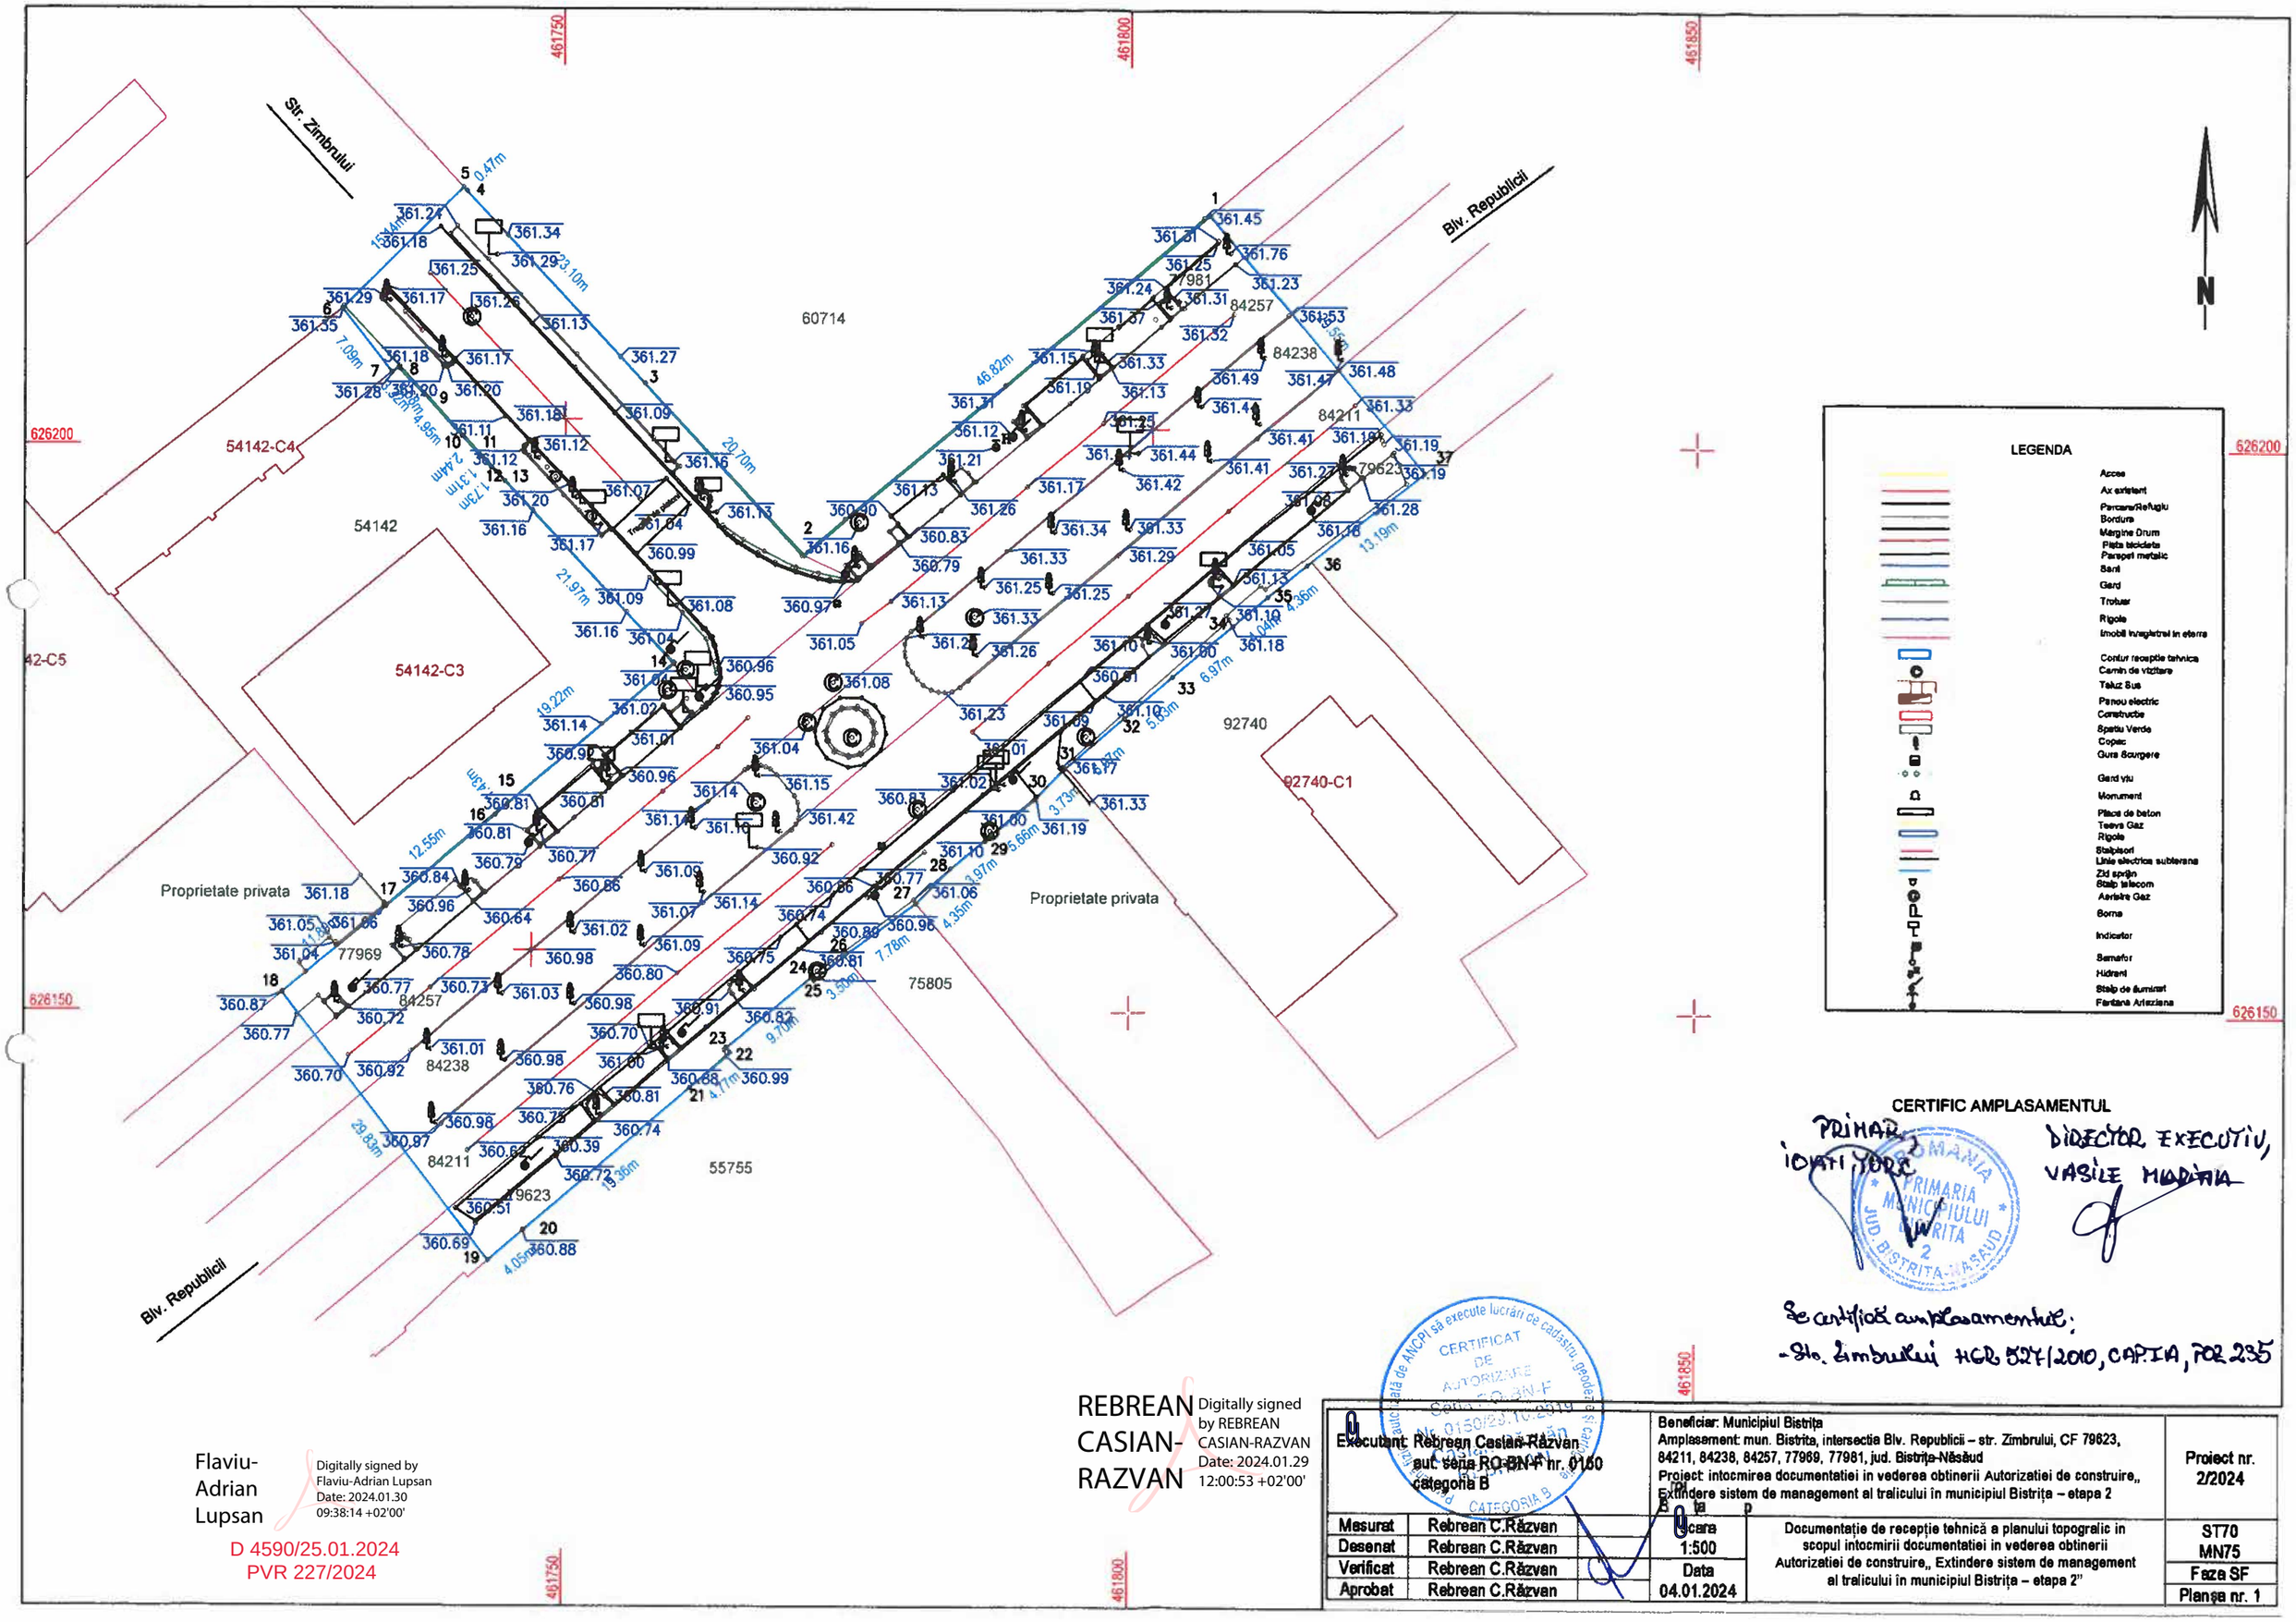

CERTIFIC AMPLASAMENTUL

PRIMAR
IOAN TODEA

ROMANIA
PRIMARIA MUNICIPIULUI BISTRITA
JUD. BISTRITA-NASAUD

DIRECTOR EXECUTIV,
VASILE MUDRAIA

Se certifică amplasamentul:
-Str. Zimbrului HCR 527/2010, CAPTA, POR 235

Flaviu-Adrian Lupsan
Digitally signed by Flaviu-Adrian Lupsan
Date: 2024.01.30 09:38:14 +02'00'

D 4590/25.01.2024
PVR 227/2024

REBREAN CASIAN-RAZVAN
Digitally signed by REBREAN CASIAN-RAZVAN
Date: 2024.01.29 12:00:53 +02'00'

CERTIFICAT DE AUTORIZARE Seria R-BN-F Nr. 0150/25.10.2019 Categoria B

Executant: Rebrean Casian-Răzvan sut. seria RO-BN-F nr. 0150 categoria B			Beneficiar: Municipiul Bistrița Amplasament: mun. Bistrița, intersectia Blv. Republicii – str. Zimbrului, CF 79623, 84211, 84238, 84257, 77969, 77981, jud. Bistrița-Năsăud Proiect: intocmirea documentatiei in vederea obtinerii Autorizatiei de construire,, Extindere sistem de management al traficului în municipiul Bistrița – etapa 2		Proiect nr. 2/2024
Masurat	Rebrean C.Răzvan		Scara 1:500	Documentație de recepție tehnică a planului topografic in scopul intocmirii documentatiei in vederea obtinerii Autorizatiei de construire,, Extindere sistem de management al traficului în municipiul Bistrița – etapa 2”	ST70 MN75
Desenat	Rebrean C.Răzvan				Faza SF
Verificat	Rebrean C.Răzvan		Data 04.01.2024		Planșa nr. 1
Aprobat	Rebrean C.Răzvan				