



PLAN AMENAJARE TEREN DE SPORT
SCARA 1:100

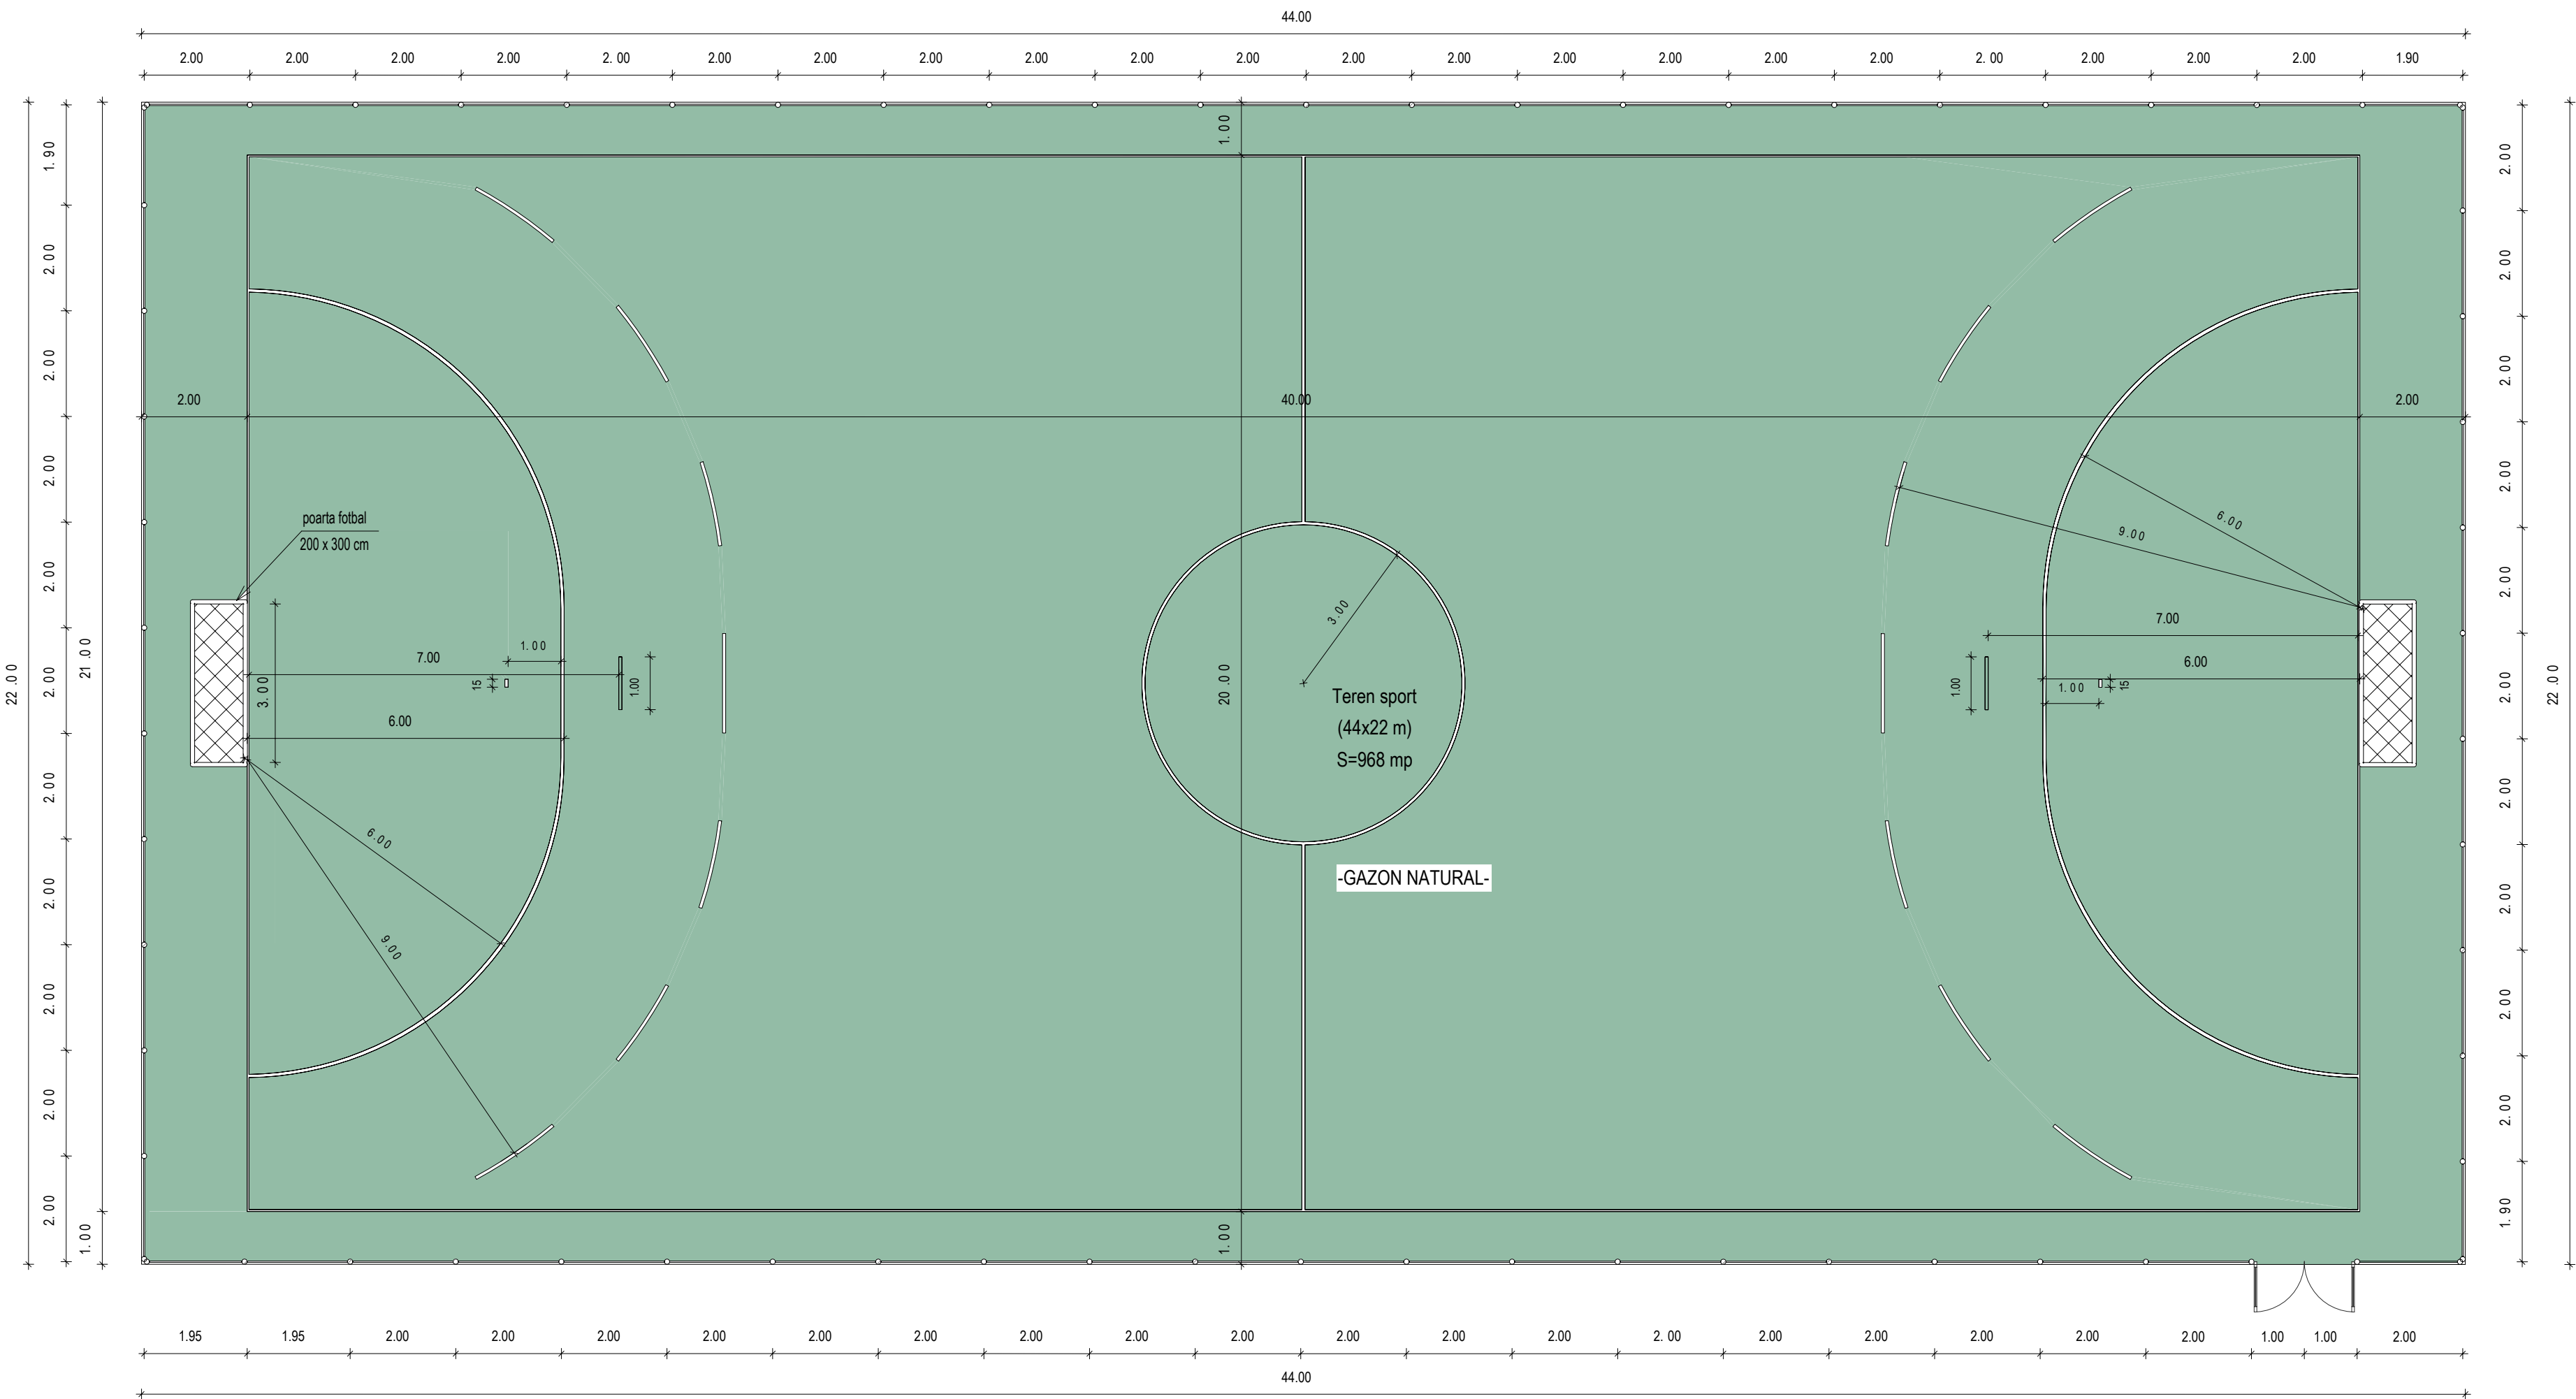


DETALIU
SCARA 1:25

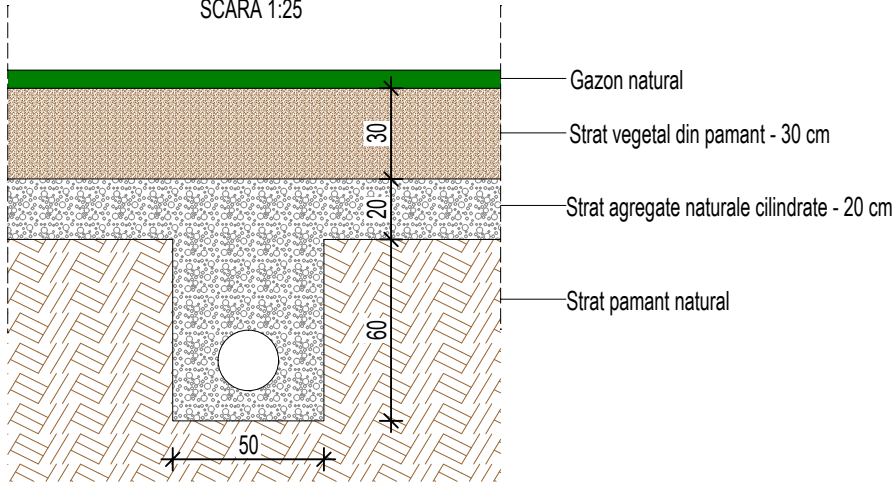

NOTA:
-Construcția se încadrează în categoria "D" de importanță (conform HGR. nr. 766/1997), iar conform P100-1/2006, construcția se află în clasa "IV" de importanță seismică;
-Accelerația de proiectare a zonei conform P100-1/2013 este $a_g=0.10g$ cu perioada de colt $T_c=0.7s$.
-Încărcarea din vânt pentru IMR 50 ani conform CR1-1-4-2012 este $q_{ref}=0.4kN/mp$, iar cea din zăpadă este $S_0.k=1.5kN/mp$ cf. CR1-1-3-2012.

- ETAPELE DE PREGATIRE:**
- Decopertarea stratului vegetal cu mijloace mecanice;
 - Nivelarea și compactarea stratului suport de pamant;
 - Umplutura din balast (20 cm), având funcție de rezistență și de strat filtrant, pentru drenarea apei de pe suprafața de joc;
 - Așternere strat de pamant vegetal fertil;
 - Însămânțare gazon natural;
 - Erbicidat gazon natural.

ORDINUL ARHITECTURII
DIN ROMANIA
7748
Ioana Dorina
BURCEZAN
Arhitect cu drept de semn

VERIFICATOR/EXPERT	NUME	CERINTA	REFERANT / EXPERTIZA NR. / DATA
 N-STRUCT	PROIECTANT GENERAL: S.C. N-STRUCT S.R.L. C.U.I. 47551405, J6/112/2023 e-mail: nstruct2023@gmail.com	PROIECT NR. P07/2023	"AMENAJARE SCUAR SI SPATIU DE JOACA "
			BENEFICIAR DIRECTIA DE INFRASTRUCTURA SI SERVICII BISTRITA FAZA S.F.
SEF PROIECT	ing. ANDONIA DAN	SCARA: 1:100	AMPLASAMENT mun. BISTRITA, localitatea UNIREA, str. SCOLII, nr. 8, jud. BISTRITA-NASAUD
PROIECTAT	arh. BURCEZAN IOANA-DORINA	DATA: DECEMBRIE 2023	NR. CAD/TOPO 89941
DESENAT	arh. BURCEZAN IOANA-DORINA		PLANSA NR. A03