


DJ 154

PLAN DE SITUATIE
SCARA 1:500

ST. TANASE TUDORAN

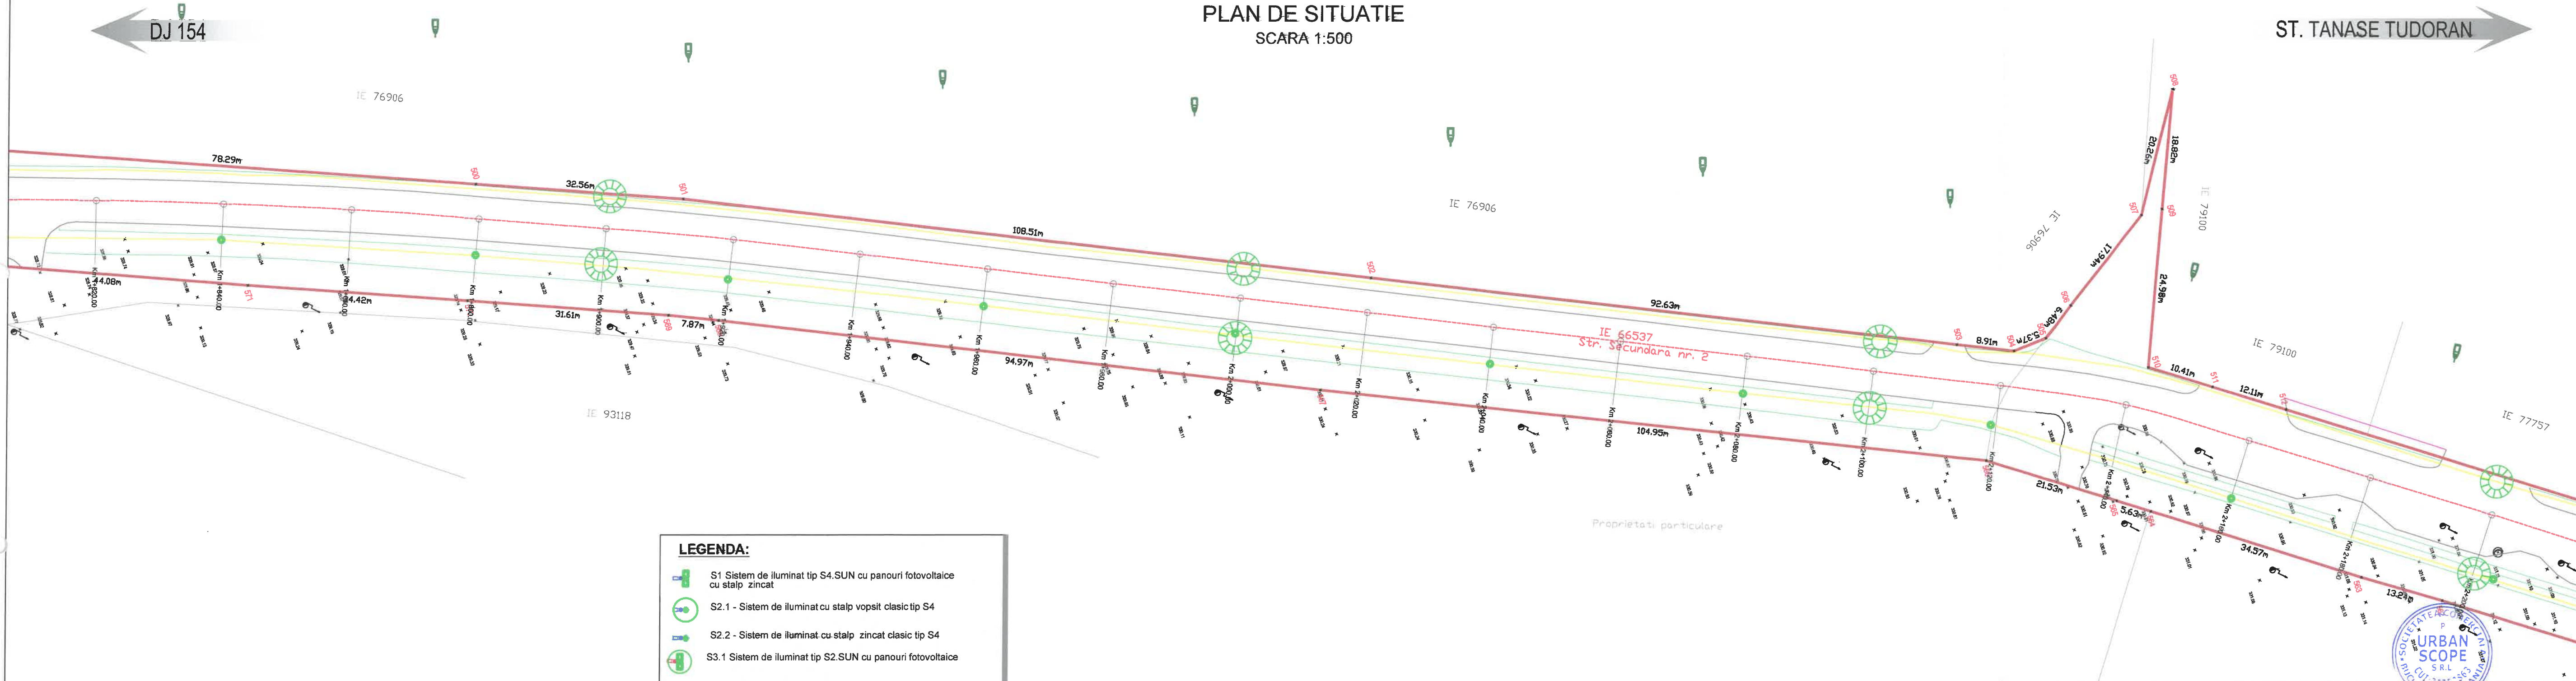

- LEGENDA:**
- S1 Sistem de iluminat tip S4.SUN cu panouri fotovoltaice cu stalp zincat
 - S2.1 - Sistem de iluminat cu stalp vopsit clasic tip S4
 - S2.2 - Sistem de iluminat cu stalp zincat clasic tip S4
 - S3.1 Sistem de iluminat tip S2.SUN cu panouri fotovoltaice
 - S3.2 - Sistem de iluminat tip S2.SUN cu panouri fotovoltaice cu stalp vopsit
 - S4.1 - Sistem de iluminat clasic tip S2
 - S4.2 - Sistem de iluminat clasic tip S2
 - S5 - Sistem de iluminat clasic tip S1
 - Canalizatie cabluri energie sau fibra optica
 - Camera tragera
 - Proector de iluminat 50W

VERIFICATOR	ing.			Referat nr.	
VERIFICATOR/EXPERT	NUME	SEMNATURA	CERINTA CALITATE	REFERAT / EXPERTIZA NR. / DATA	
PROIECTANT	S.C. Urban Scope S.R.L. J40/3273/2016, CUI 35752863 Calea Floreasca, 169X, Floreasca Cube, Bucuresti			BENEFICIAR Municipiul Bistrita Strada Gheorghe Sincai, Nr. 2, Loc. Bistrita, Jud. Bistrita-Nasaud	Proiect nr. 268
SEF PROIECT	ing. CRISTIAN PAUN		SCARA 1:500	TITLU PROIECT CORIDOR DE MOBILITATE DURABILA AFERENT RAULUI BISTRITA	FAZA S.F.
PROIECTAT	ing. GHEORGHE CERCEL		DATA 2023	TITLU PLANSA PLAN DE SITUATIE STRADA SECUNDARA 2 SARATA	PLANS PS06
DESENAT	ing. GHEORGHE CERCEL				